



BRAMKA DO PIŁKI NOŻNEJ

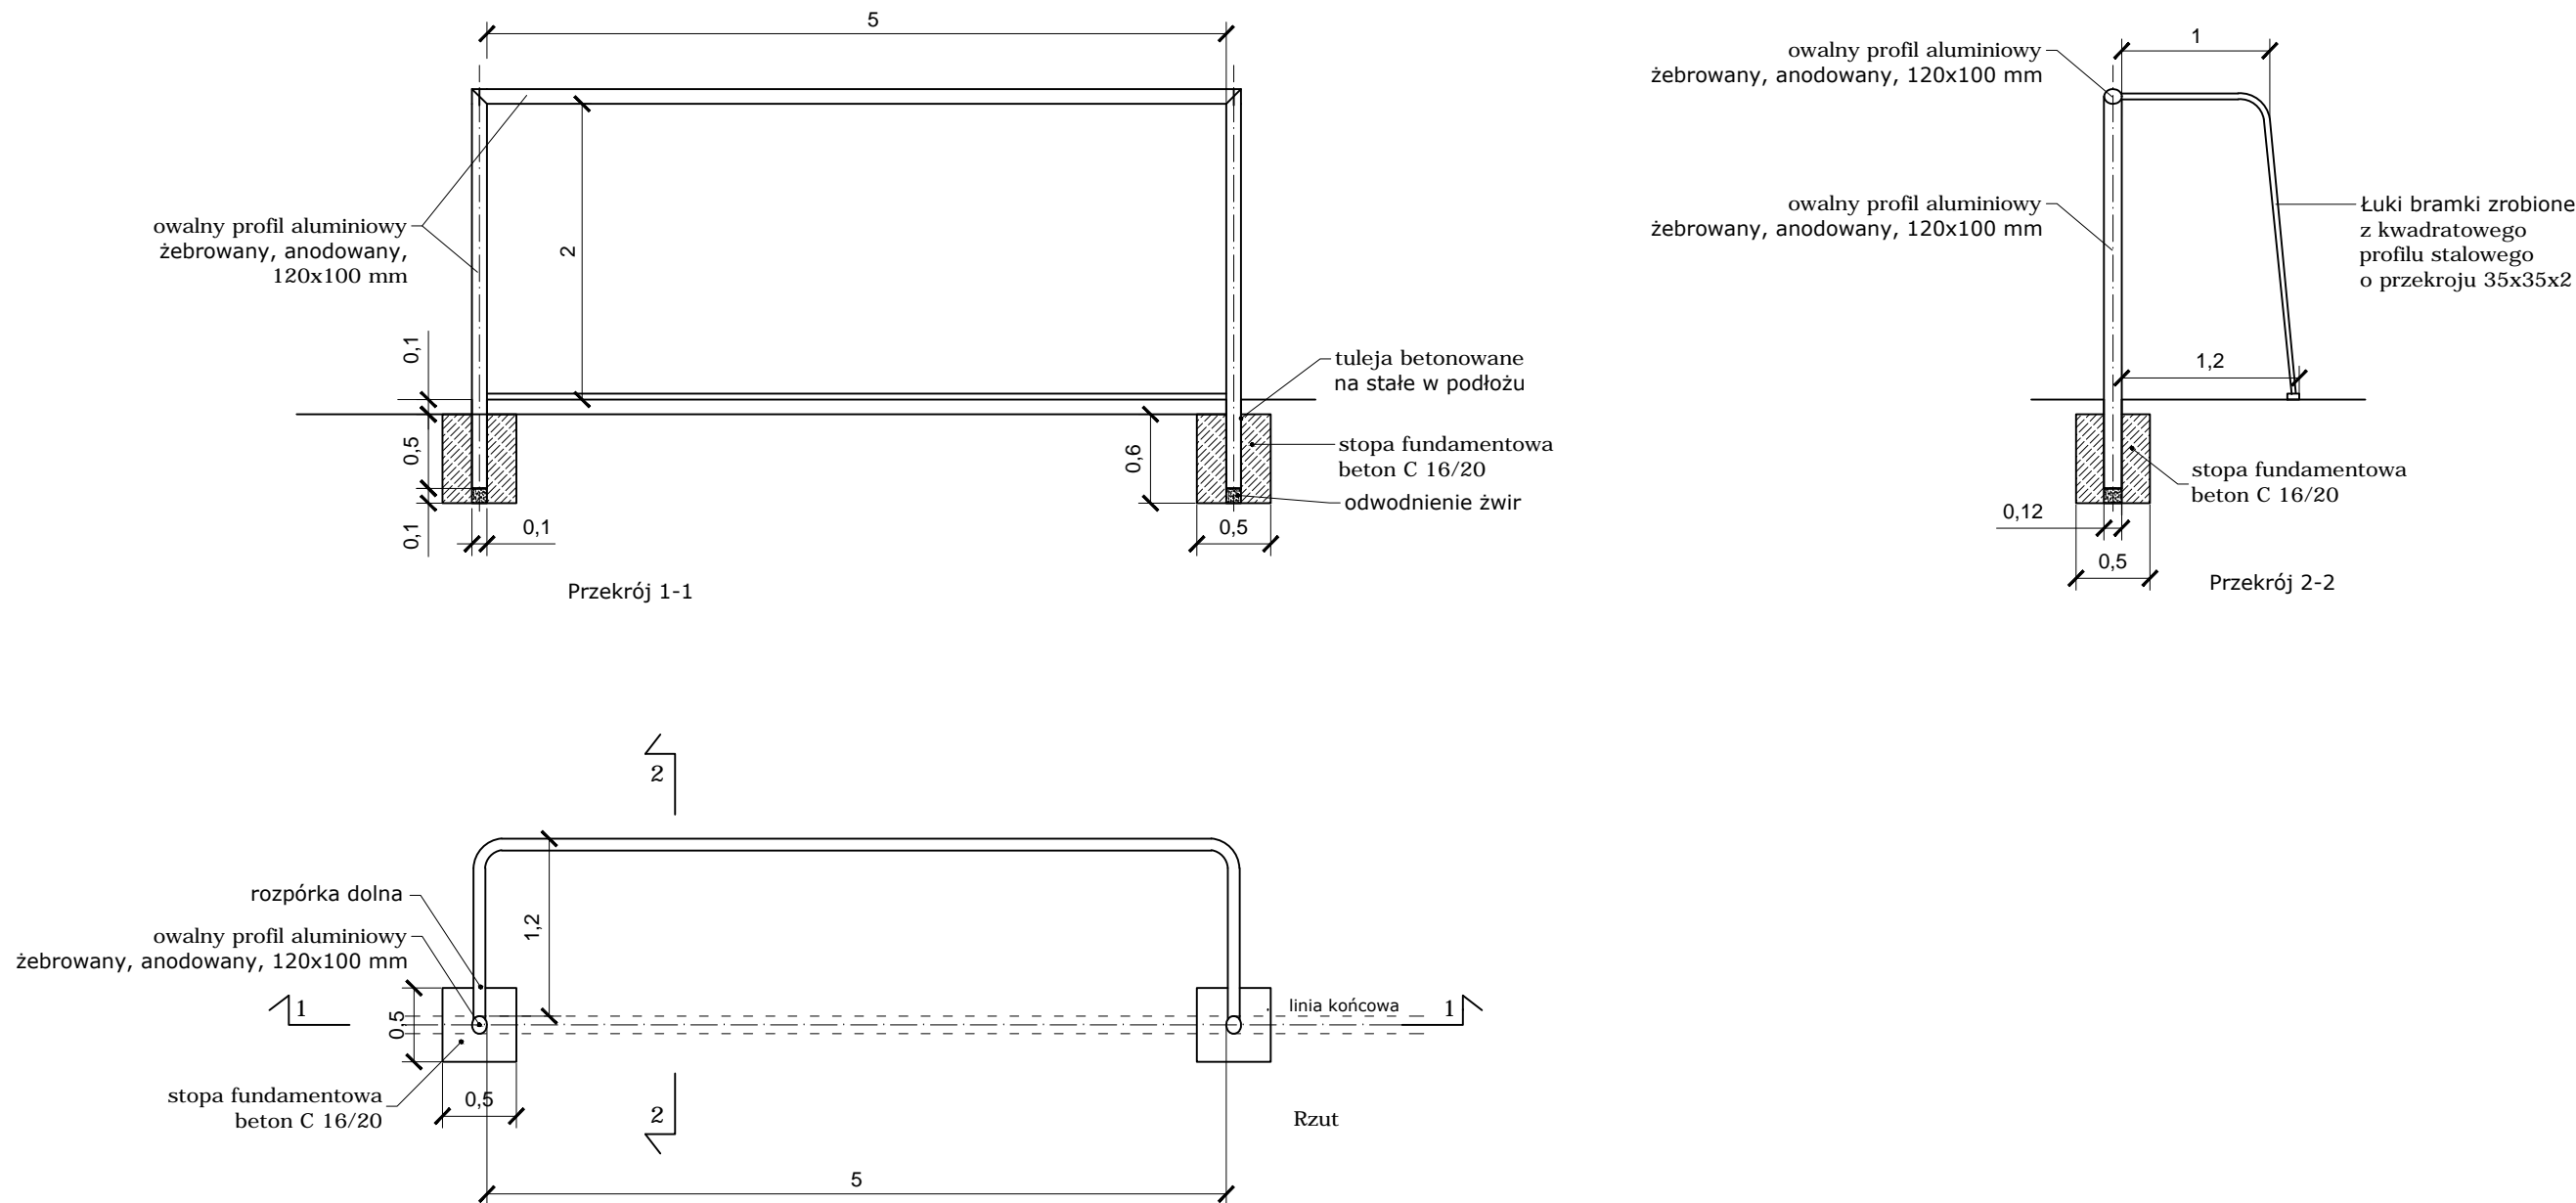

BRAMKA DO PIŁKI RĘCZNEJ

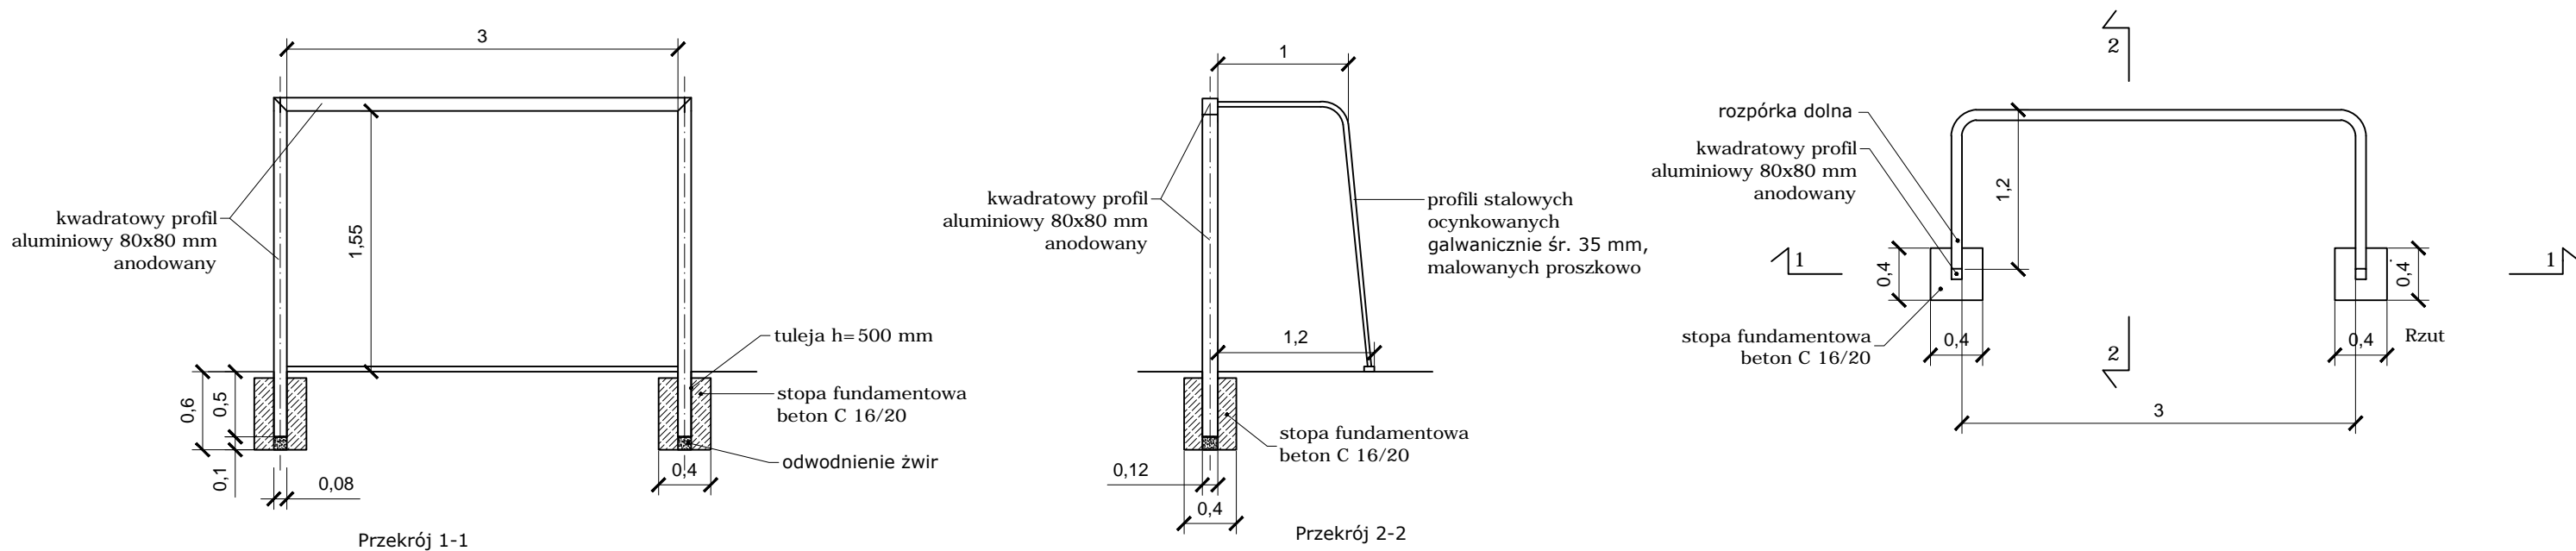

Nazwa zamierzenia budowlanego:

MODERNIZACJA ISTNIEJĄCEGO  
KOMPLEKSU BOISK „ORLIK” PRZY UL.  
OBRZYCKIEJ 88 W OBORNIKACH W  
RAMACH ZADANIA BUDŻETOWEGO:  
POPRAWA INFRASTRUKTURY  
SPORTOWEJ I REKREACYJNEJ NA  
TERENIE GMINY OBORNIKI

Inwestor:

Gmina Oborniki  
ul. marsz. J. Piłsudskiego 76  
64-600 Oborniki

Adres inwestycji:

ul. Obrzycka 88, 64-600 Oborniki  
dz. nr 3413/1, obręb Oborniki  
(301601\_4.0001 ), jedn. ewiden. -  
Miasto Oborniki (301601\_4)

Tytuł rysunku:

BRAMKA DO PIŁKI NOŻNEJ I PIŁKI  
RĘCZNEJ

Projektant

mgr inż. arch. kraj  
Aneta Mikołajczyk  
mgr inż. arch.  
Magdalena Baranowska  
nr upr. 8/WPOKK/2014 do projektowania bez  
ograniczeń w specjalności architektonicznej

Data  
05.2024

Skala  
1:50

Rysunek  
nr 05