BUDYNEK INSTALACJI ODWADNIANIA I PRZETWARZANIA OSADU OB.6

PRZEKRÓJ B–B II ETAP

1:50

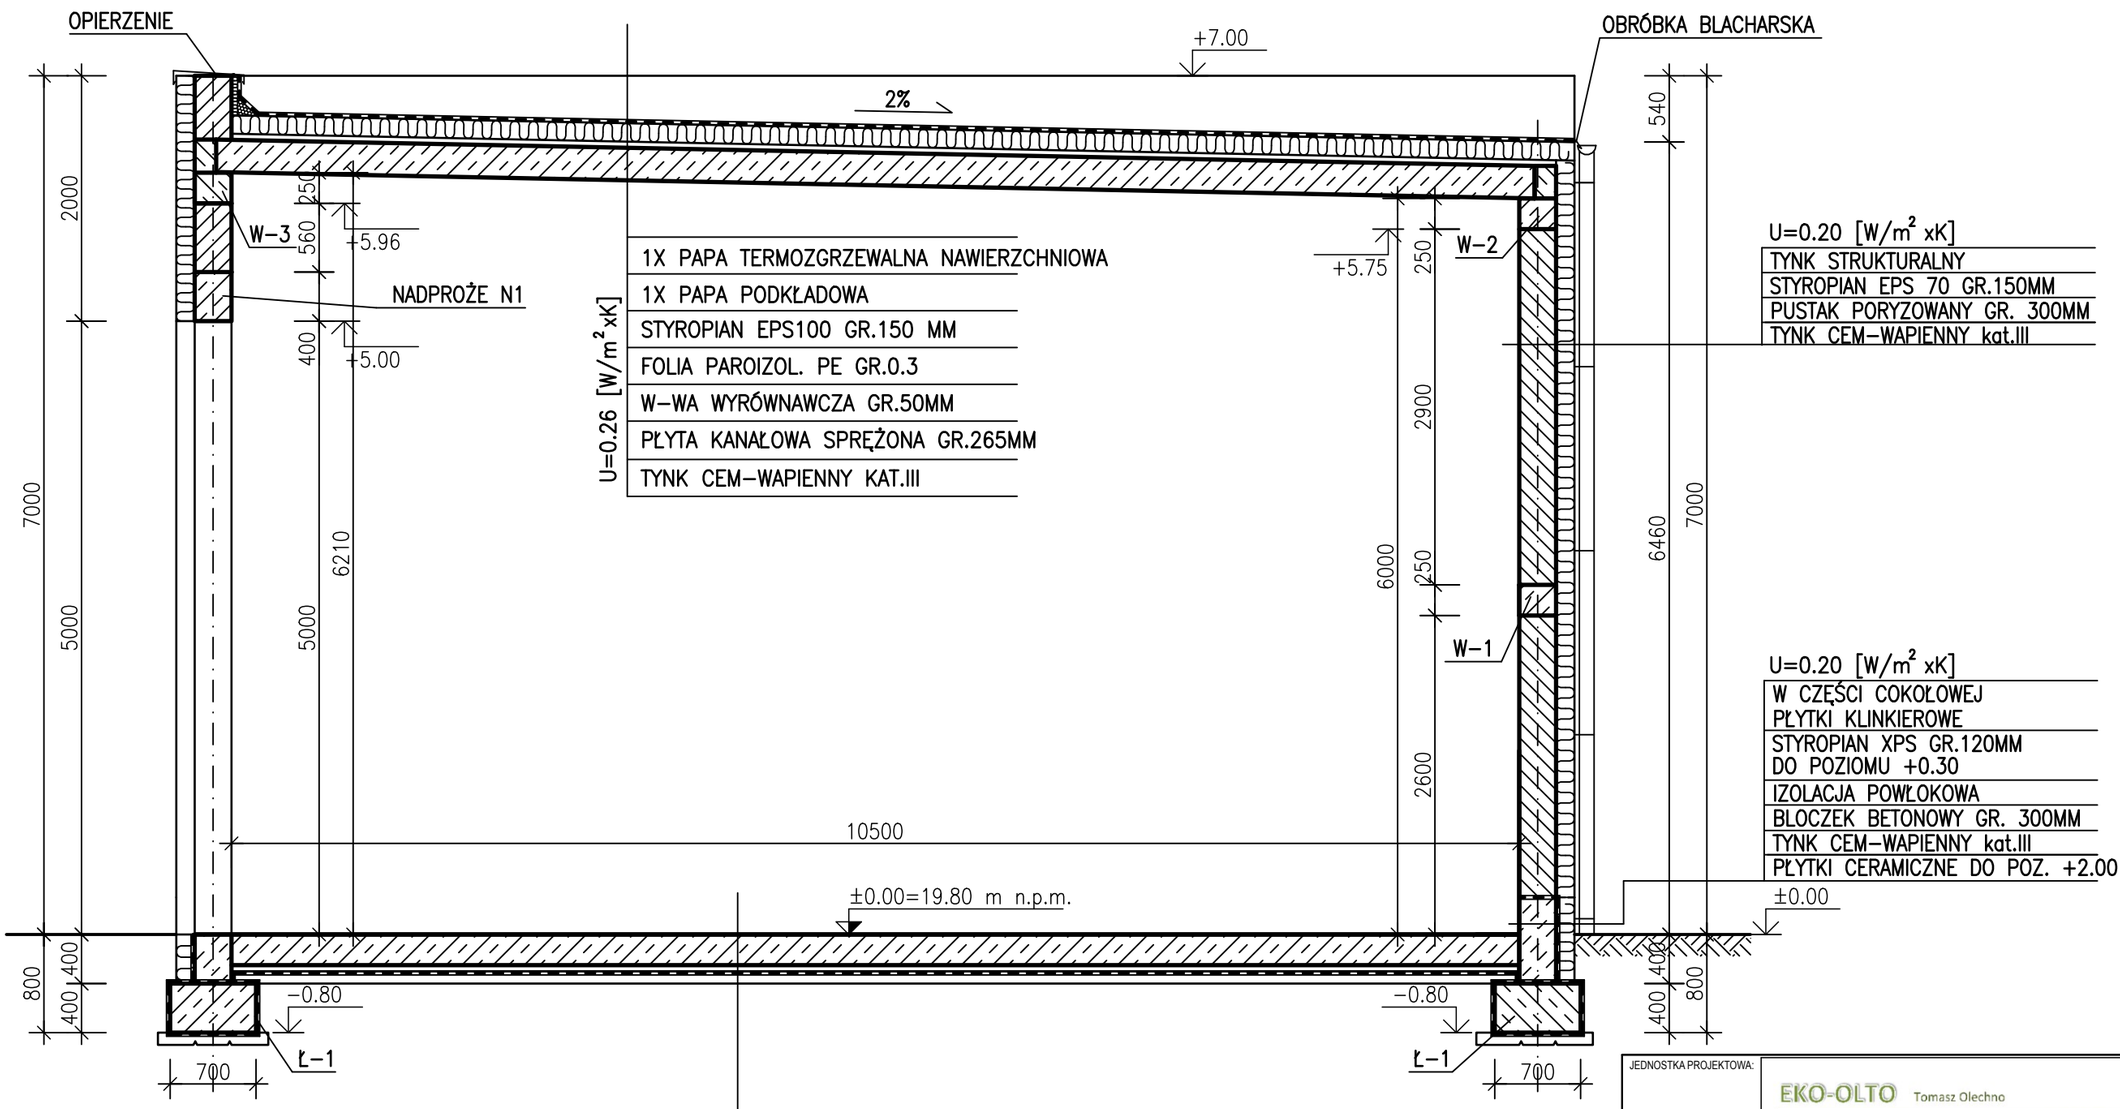

BIK–ŻELBET
BIK–STAL
BIK–BASE

JEDNOSTKA PROJEKTOWA:	EKO-OLTO Tomasz Olechno ul. Prosta 17/8 65-783 Zielona Góra, NIP: 929-14-87-298, tel. 601 430 707, e-mail: tmolechno@wp.pl
INWESTOR:	URZĄD GMINY DOBRA UL. SZCZECIŃSKA 16 A 72-003 DOBRA K/SZCZECINA
NAZWA PROJEKTU:	„Przebudowa i rozbudowa węzła przeróbki osadów na terenie oczyszczalni ścieków w Redlicy, gm. Dobra”
LOKALIZACJA:	Działka nr 1/2, Obr. ew. 321101_2.0011, Redlica, jednostka ewidencyjna 321101_2, Dobra, powiat policki, woj. zachodniopomorskie
FAZA ZADANIA:	PROJEKT BUDOWLANY - Etap I i II
SKALA:	1:50
TYTUL RYSUNKU:	Budynek instalacji odwadniania i przetwarzania osadu - Przekrój B-B
NR RYSUNKU:	A-4

	NR UPRAWNIEŃ	DATA	PODPIS
PROJEKTANT: mgr inż. arch. Michał Nowakowski	46/P/98	25.05.2021r.	
SPRAWDZAJĄCY: mgr inż. arch. Łukasz Karlik	WP-OIA/OKK/ UpB/9/2011	25.05.2021r.	