


PRZEKRÓJ 5-5  
ETAP I

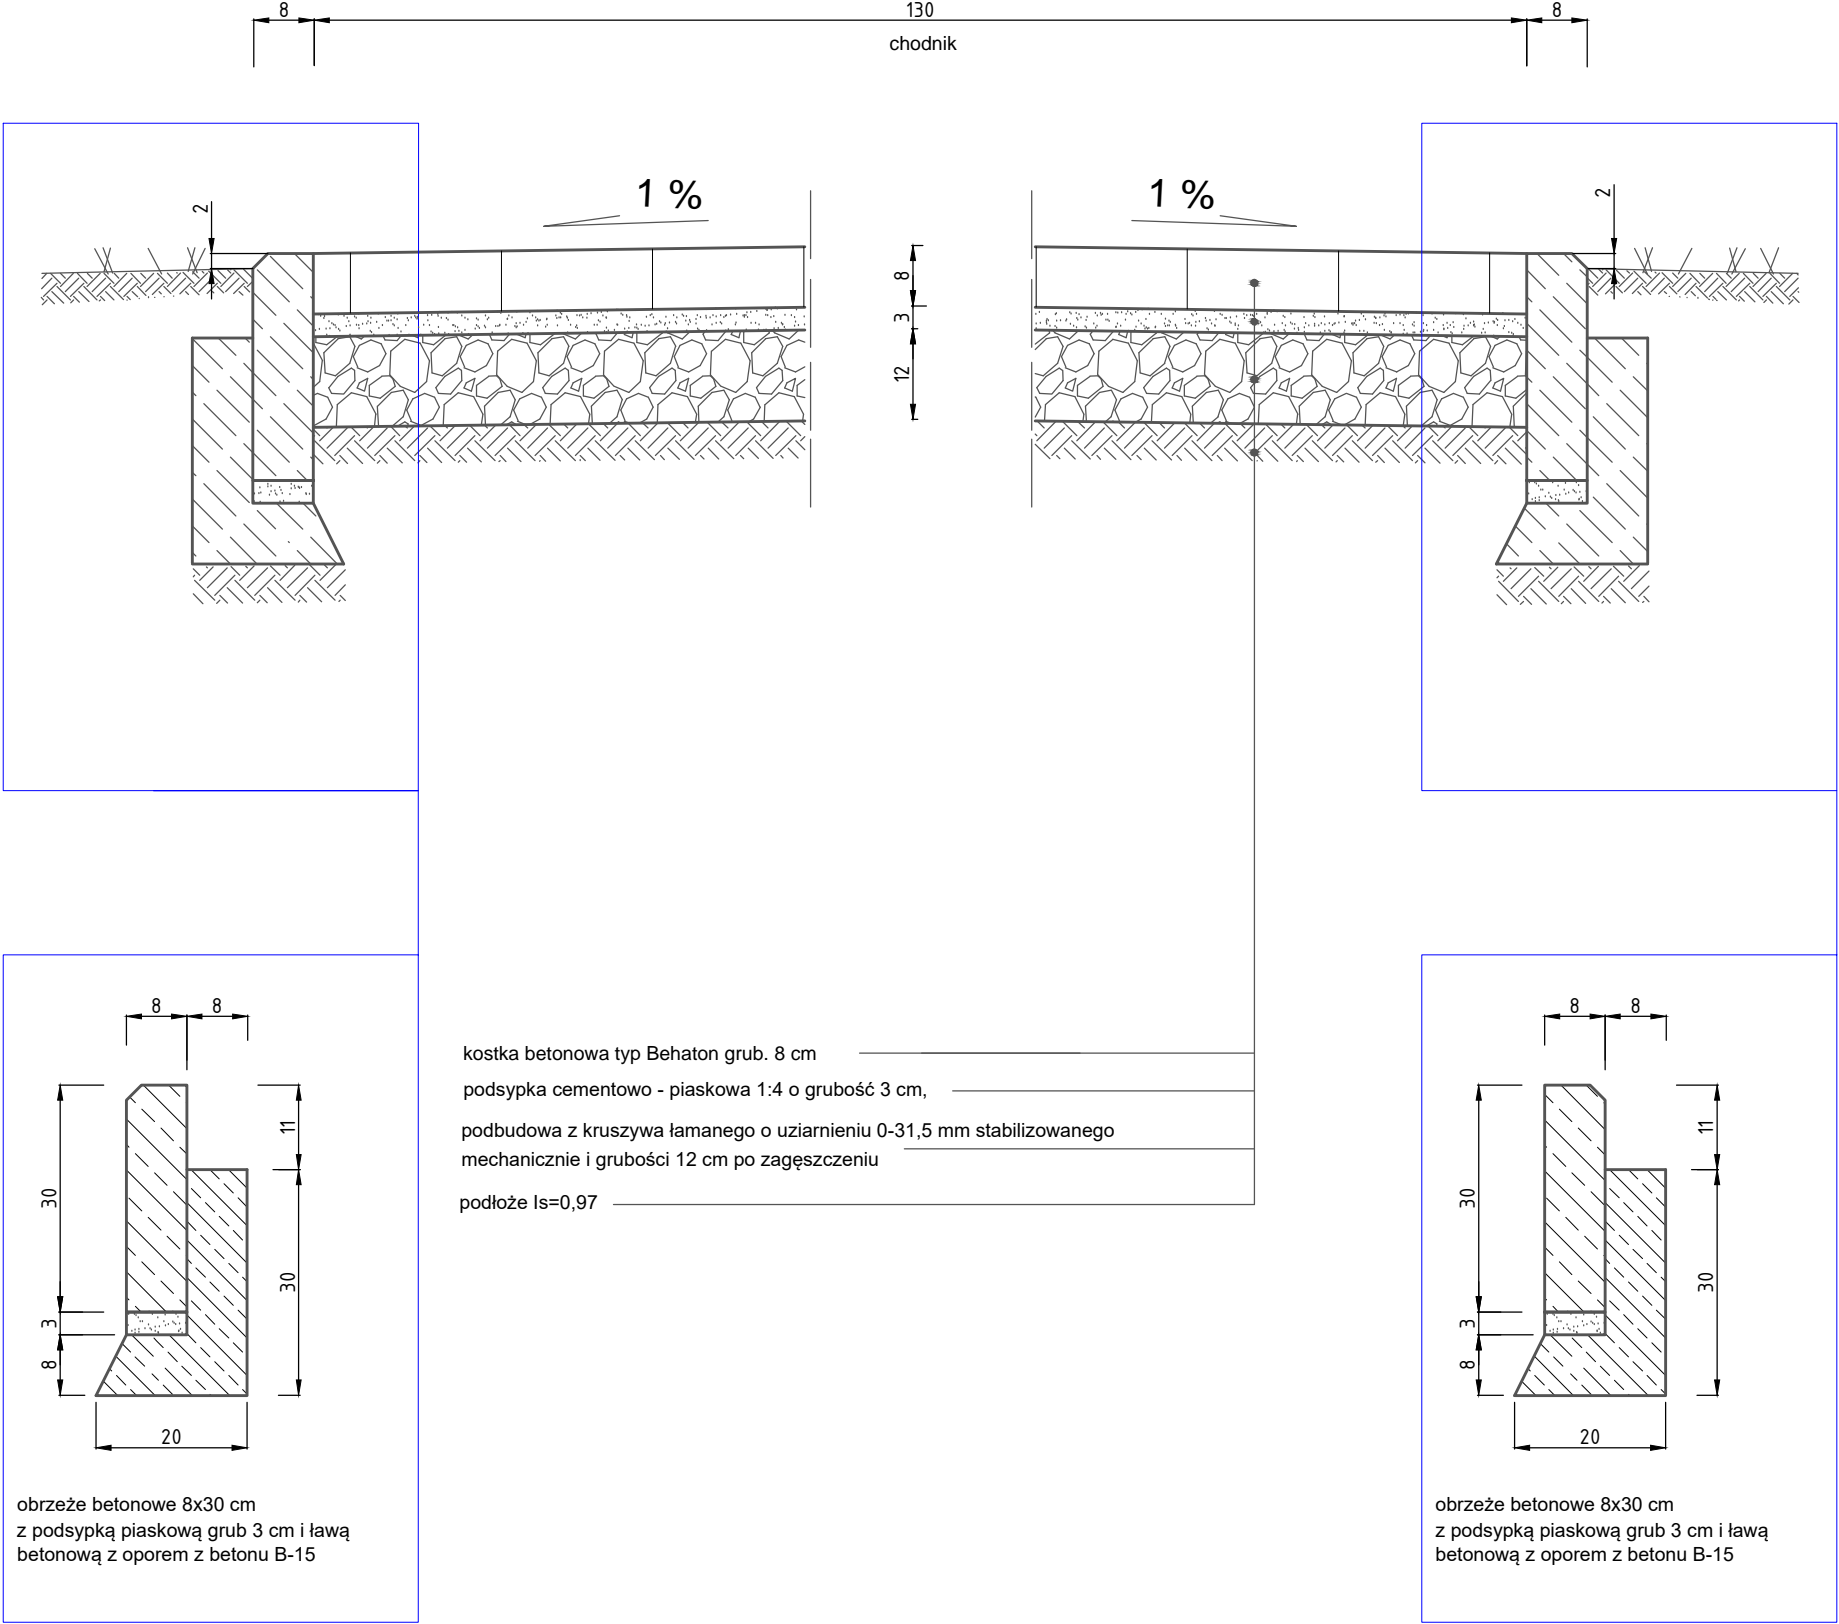

PRZEKROJE NORMALNE  
1:10

JEDNOSTKA PROJEKTOWA:			
<div><div>EKO-OLTO</div><div>Tomasz Olechno</div><div>ul. Prosta 17/8 65-783 Zielona Góra NIP: 929-14-87-298</div><div>tel. 601 430 707 e-mail: tmolechno@wp.pl</div></div>			
INWESTOR:			
GMINA DOBRA UL. SZCZECIŃSKA 16 A 72-003 DOBRA K/SZCZECINA			
NAZWA PROJEKTU:			
„Przebudowa i rozbudowa węzła przeróbki osadów na terenie oczyszczalni ścieków w Redlicy, gm. Dobra”			
LOKALIZACJA:			
Działka nr 1/2, Obr. ew. 321101_2.0011, Redlica, jednostka ewidencyjna 321101_2, Dobra, powiat policki, woj. zachodniopomorskie			
FAZA ZADANIA:			SKALA:
Projekt Budowlany			1:10
TYTUŁ RYSUNKU:			
PRZEKROJE NORMALNE DROGI I SZCZEGÓŁY KONSTRUKCYJNE			
NR RYSUNKU:	NR UPRAWNIEN	DATA	PODPIS
D-6	LBS/P00D/0057/06	24.05.2021r.	
PROJEKTANT:			
mgr inż. Grzegorz Rusnak			
SPRAWDZAJĄCY:			
inż. Grzegorz Krzysztofik			