


PRZEKRÓJ 5-5  
ETAP I

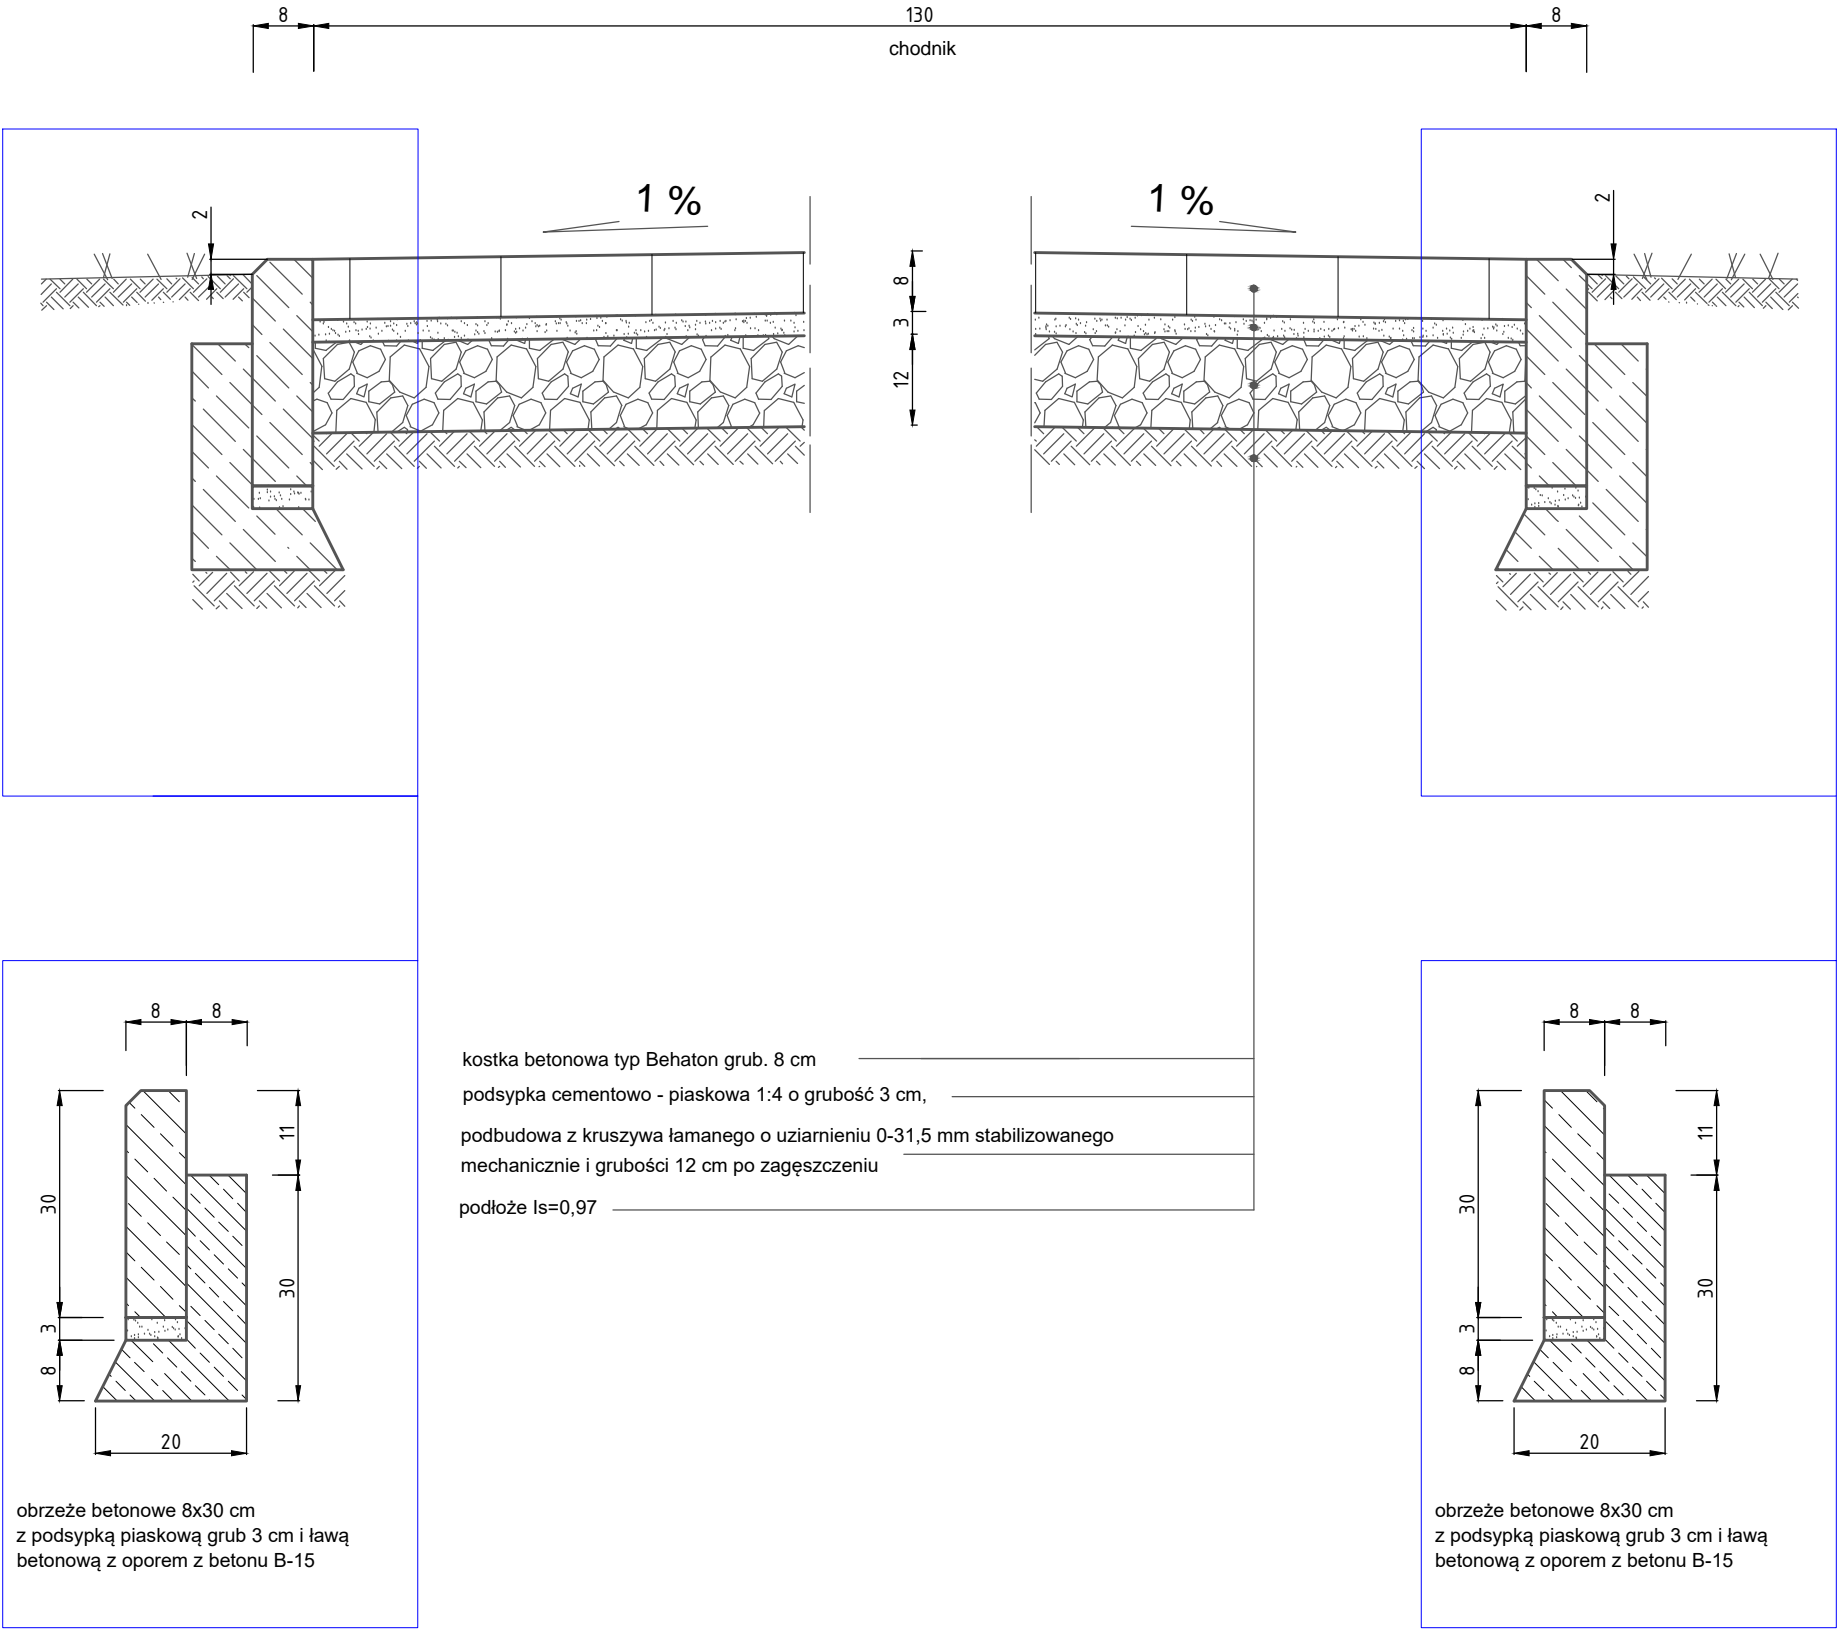

PRZEKROJE NORMALNE  
1:10

|                       |   |                  |               |
|-----------------------|---|------------------|---------------|
| JEDNOSTKA PROJEKTOWA: | <div><div>EKO-OLTO</div><div>Tomasz Olechno</div><div>ul. Prosta 17/8 65-783 Zielona Góra<br/>NIP: 929-14-87-298</div><div>tel. 601 430 707<br/>e-mail: tmolechno@wp.pl</div></div> |                  |               |
| INWESTOR:             | URZĄD GMINY DOBRA<br>UL. SZCZECIŃSKA 16 A 72-003 DOBRA K/SZCZECINA  |                  |               |
| NAZWA PROJEKTU:       | „Przebudowa i rozbudowa węzła przeróbki osadów na terenie oczyszczalni ścieków w Redlicy, gm. Dobra”  |                  |               |
| LOKALIZACJA:          | Działka nr 1/2, Obr. ew. 321101_2.0011, Redlica, jednostka ewidencyjna 321101_2, Dobra, powiat policki, woj. zachodniopomorskie   |                  |               |
| FAZA ZADANIA:         | Projekt Wykonawczy  | SKALA:           | 1:10          |
| TYTUŁ RYSUNKU:        | PRZEKROJE NORMALNE DROGI I SZCZEGÓŁY KONSTRUKCYJNE  |                  |               |
| NR RYSUNKU:           | D-6   | NR UPRAWNIEN     | DATA          |
| PROJEKTANT:           | mgr inż. Grzegorz Rusnak  | LBS/P00D/0057/06 | lipiec 2021 r |
| SPRAWDZAJĄCY:         | inż. Grzegorz Krzysztofik   | LBS/0003/P00D/06 | lipiec 2021 r |