RZUT DACHU II ETAP

1:100

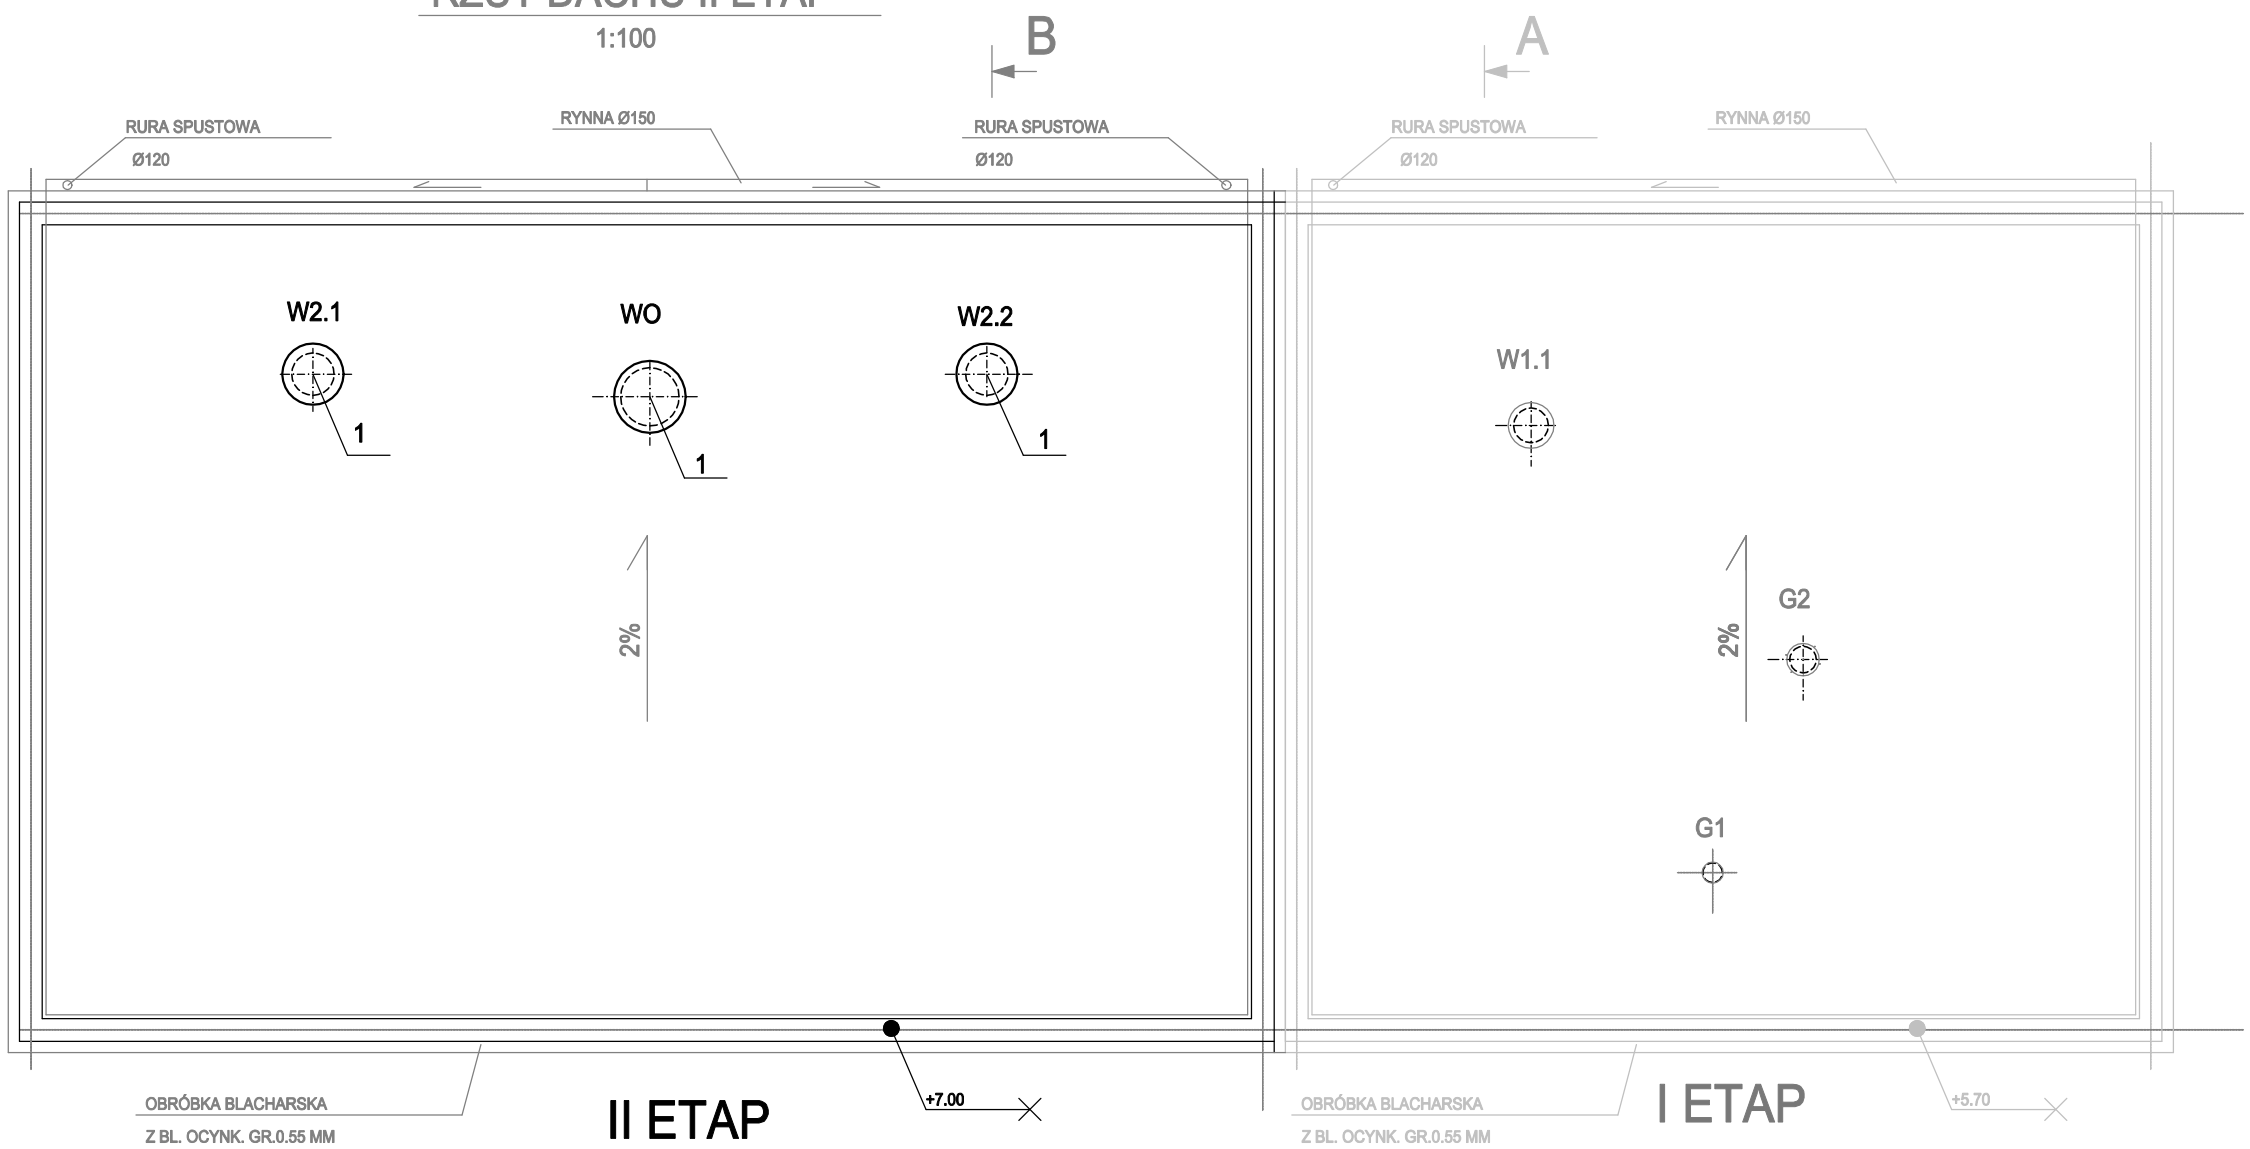

LEGENDA

W O - INST. WENTYLACJI AWARYJNEJ

W2.1 - INST. WENTYLACJI MECHANICZNEJ WYWIEWNEJ

W2.2 - INST. WENTYLACJI MECHANICZNEJ WYWIEWNEJ

JEDNOSTKA PROJEKTOWA:	EKO-OLTO Tomasz Olechno ul. Prosta 17/8 65-783 Zielona Góra, NIP: 929-14-87-298, tel. 601 430 707, e-mail: tmolechno@wp.pl		
INWESTOR:	URZĄD GMINY DOBRA UL. SZCZECIŃSKA 16 A 72-003 DOBRA K/SZCZECINA		
NAZWA PROJEKTU:	"Przebudowa i rozbudowa węzła przeróbki osadów na terenie oczyszczalni ścieków w Redlicy gm. Dobra"		
LOKALIZACJA:	Działka nr 1/2, Obr. ew. 321101_2.0011, Redlica, jednostka ewidencyjna 321101_2, Dobra, powiat policki, woj. zachodnioporskie		
FAZA ZADANIA:	PROJEKT WYKONAWCZY - Etap II	SKALA: 1:100	
TYTUL RYSUNKU:	Budynek instalacji odwadniania i przetwarzania osadów - pomieszczenie instalacji do przetwarzania osadu z wykorzystaniem CaO (etap II) Rzut dachu, inst.ogrzewania i wentylacji		
NR RYSUNKU: S-17	NR UPRAWNIEŃ	DATA	PODPIS
PROJEKTANT: mgr inz. EDWARD SKUPIEŃ	nr 44 /92/GW	LIPIEC2021r.	
SPRAWDZAJĄCY: mgr inz. ARKADIUSZ ZIÓŁKOWSKI	LBS/0035/POOS/10	LIPIEC2021r.	