BUDYNEK INSTALACJI ODWADNIANIA I PRZETWARZANIA OSADU OB.6

RZUT DACHU I i II ETAP

1:100

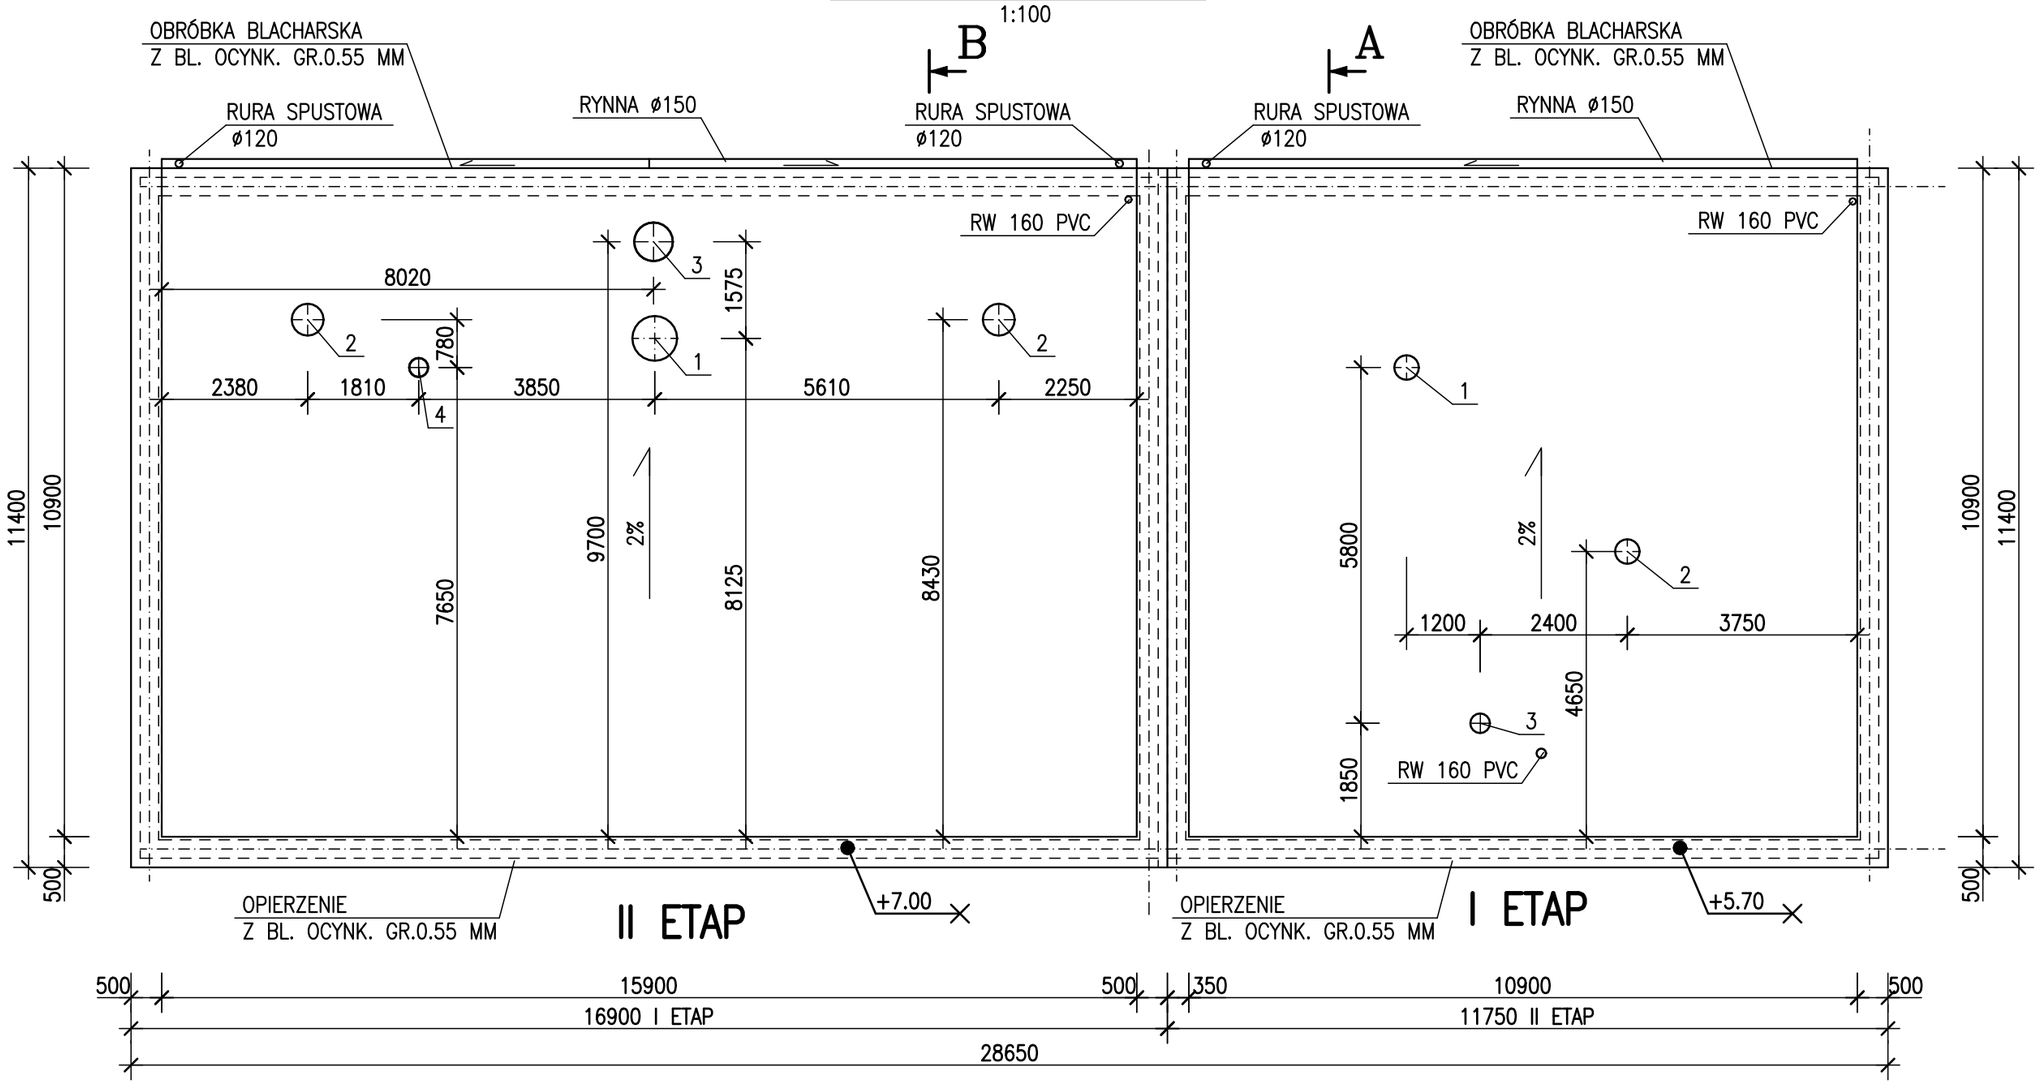

LEGENDA ETAP I:

1. WENTYLATOR DACHOWY W.1.1 ø400 – SZT.1
2. WYWIETRZAK G2 ø250 – SZT.1
3. WYWIETRZAK G1 ø160 – SZT.1

LEGENDA ETAP II:

1. WENTYLATOR DACHOWY AWARYJNY WO ø710 – SZT.1
2. WENTYLATOR DACHOWY W2.1, W2.2 ø500 – SZT.2
3. KOMIN ø600 – SZT.1
4. KOMIN ø315 – SZT.1

JEDNOSTKA PROJEKTOWA:	EKO-OLTO Tomasz Olechno ul. Prosta 17/8 65-783 Zielona Góra, NIP: 929 14 87 298, tel. 601 430 707, e-mail: tmolechno@wp.pl			
INWESTOR:	GMINA DOBRA UL. SZCZECIŃSKA 16 A 72-003 DOBRA K/SZCZECINA			
NAZWA PROJEKTU:	„Przebudowa i rozbudowa węzła przeróbki osadów na terenie oczyszczalni ścieków w Redlicy, gm. Dobra”			
LOKALIZACJA:	Działka nr 1/2, Obr. ew. 321101_2.0011, Redlica, jednostka ewidencyjna 321101_2, Dobra, powiat policki, woj. zachodniopomorskie			
FAZA ZADANIA:	PROJEKT WYKONAWCZY - Etap I i II	SKALA: 1:100		
TYTUL RYSUNKU:	Budynek instalacji odwadniania i przetwarzania osadu - Rzut dachu			
NR RYSUNKU:	A-2	NR UPRAWNIEN	DATA	PODPIS
PROJEKTANT:	mgr inż. arch. Michał Nowakowski	46/P/98	07.2021r.	
SPRAWDZAJĄCY:	mgr inż. arch. Łukasz Karlik	WP-OIA/OKK/UpB/9/2011	07.2021r.	

BIK-ZELBET®
BIK-STAL®
BIK-BASE®