BUDYNEK INSTALACJI ODWADNIANIA I PRZETWARZANIA OSADU OB.6

PRZEKRÓJ B–B II ETAP

1:50

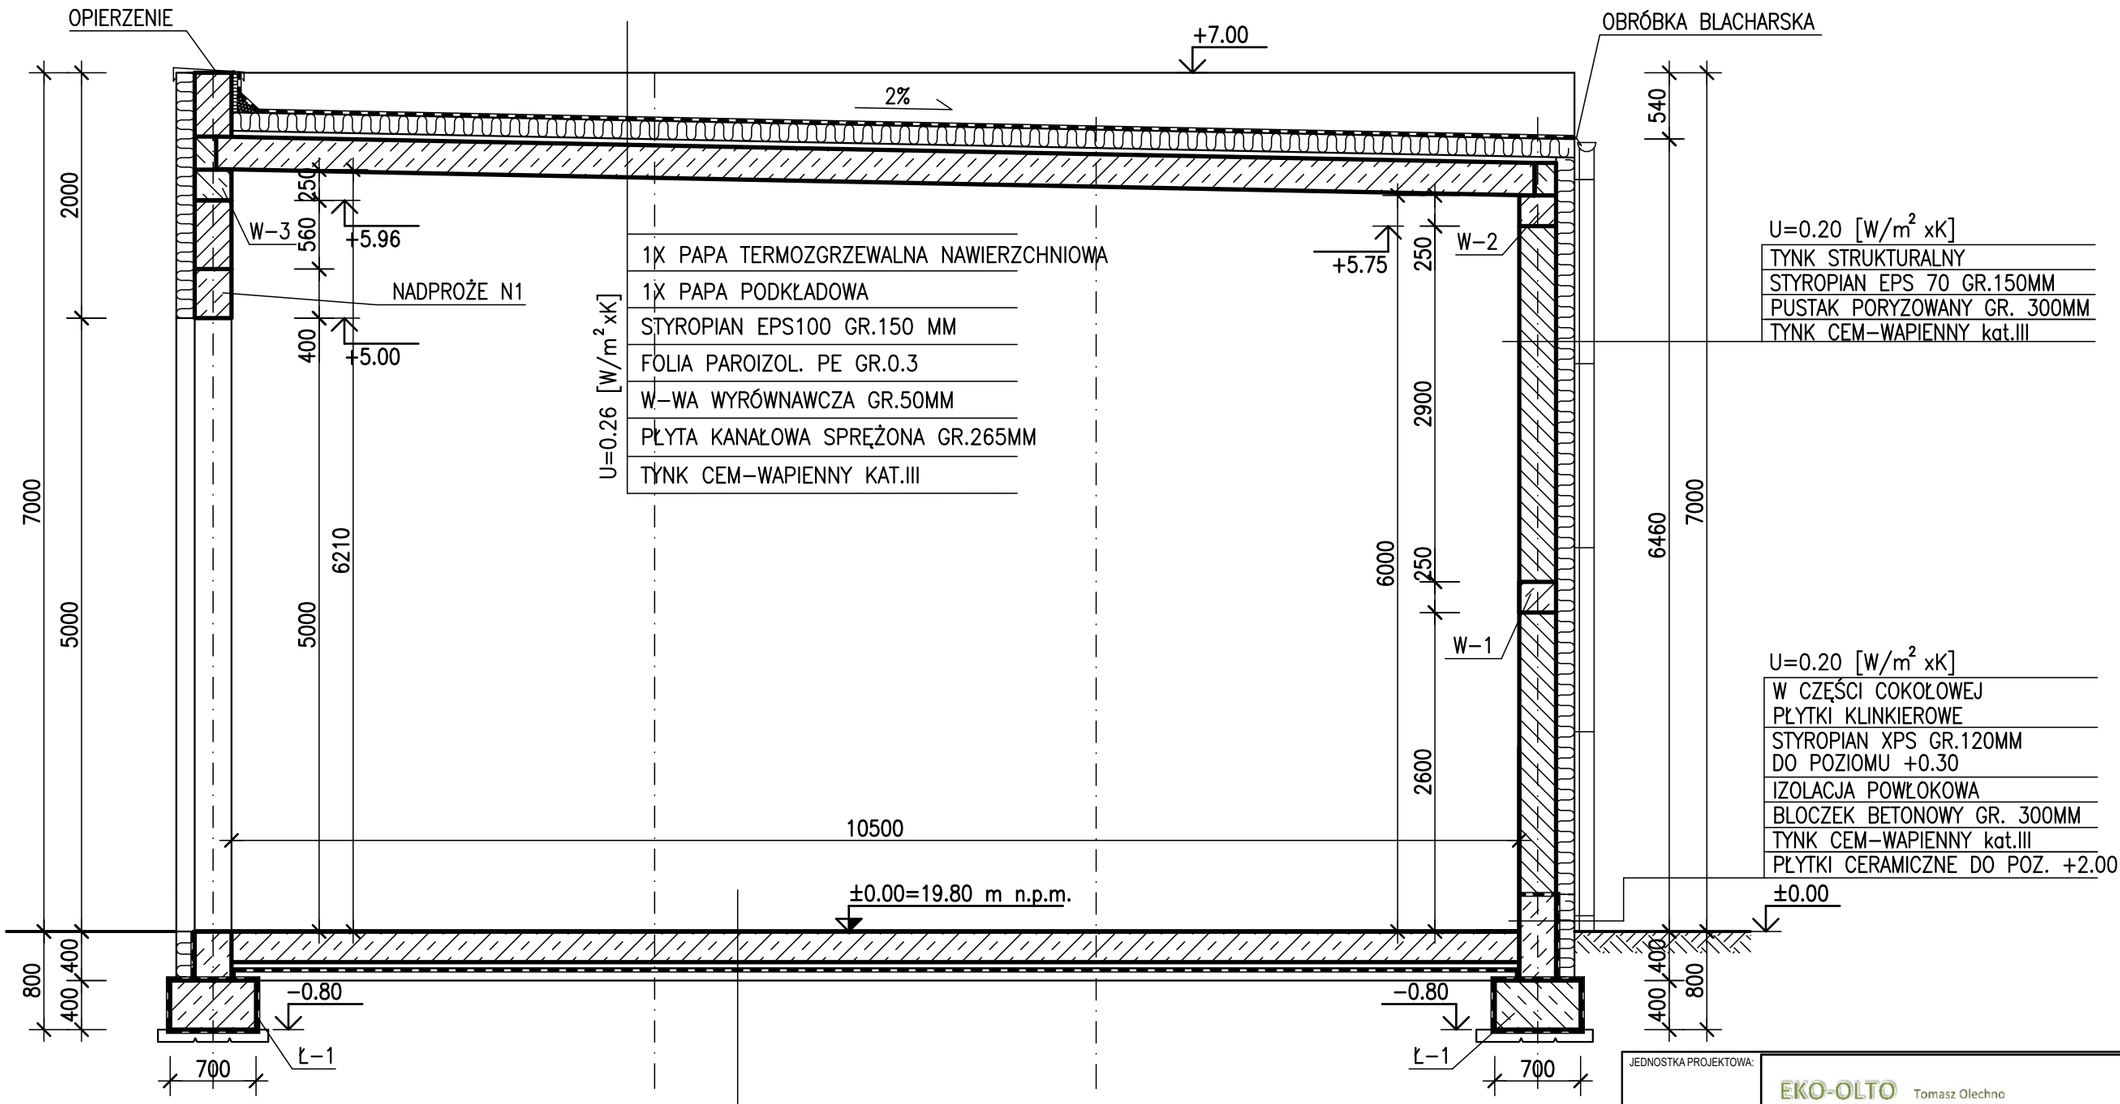

U=0.26 [W/m² xK]

1X PAPA TERMOZGRZEWALNA NAWIERZCHNIOWA
1X PAPA PODKŁADOWA
STYROPIAN EPS100 GR.150 MM
FOLIA PAROIZOL. PE GR.0.3
W–WA WYRÓWNAWCZA GR.50MM
PŁYTA KANAŁOWA SPRĘŻONA GR.265MM
TYNK CEM–WAPIENNY KAT.III

U=0.20 [W/m² xK]

TYNK STRUKTURALNY
STYROPIAN EPS 70 GR.150MM
PUSTAK PORYZOWANY GR. 300MM
TYNK CEM–WAPIENNY kat.III

U=0.20 [W/m² xK]

W CZĘŚCI COKOŁOWEJ PŁYTKI KLINKIEROWE
STYROPIAN XPS GR.120MM DO POZIOMU +0.30
IZOLACJA POWŁOKOWA
BLOCZEK BETONOWY GR. 300MM
TYNK CEM–WAPIENNY kat.III
PŁYTKI CERAMICZNE DO POZ. +2.00

U=0.73 [W/m² xK]

POSADZKA EPOKSYDOWA Z ANTYPOŚLIZGOWĄ POSYPKĄ Z PIASKU KWARCOWEGO.
PŁYTA ŻELBETOWA GR. 250 MM BETON C20/25 ZATARTY NA GŁADKO
FOLIA IZOLACYJNA PE GR.0.3 MM
STYROPIAN XPS 30 GR.50MM
FOLIA IZOLACYJNA PE GR.0.5 MM
BETON C12/15 GR. 100 MM
PIASEK ZAGĘSZCZONY MECHANICZNIE

BIK–ŻELBET®
BIK–STAL®
BIK–BASE®

JEDNOSTKA PROJEKTOWA:

EKO-OLTO Tomasz Olechno
ul. Prosta 17/8 65-783 Zielona Góra
NIP: 929-14-87-298
tel. 601 430 707
e-mail: tmolechno@wp.pl

INWESTOR: GMINA DOBRA
UL. SZCZECIŃSKA 16 A 72-003 DOBRA K/SZCZECINA

NAZWA PROJEKTU: „Przebudowa i rozbudowa węzła przeróbki osadów na terenie oczyszczalni ścieków w Redlicy, gm. Dobra”

LOKALIZACJA: Działka nr 1/2, Obr. ew. 321101_2.0011, Redlica, jednostka ewidencyjna 321101_2, Dobra, powiat policki, woj. zachodniopomorskie

FAZA ZADANIA: PROJEKT WYKONAWCZY - Etap I i II

SKALA: 1:50

TYTUL RYSUNKU: Budynek instalacji odwadniania i przetwarzania osadu - Przekrój B-B

NR RYSUNKU:	NR UPRAWNIEŃ	DATA	PODPIS
A-4			
PROJEKTANT: mgr inż. arch. Michał Nowakowski	46/P/98	07.2021r.	
SPRAWDZAJĄCY: mgr inż. arch. Łukasz Karlik	WP-OIA/OKK/ UpB/9/2011	07.2021r.	