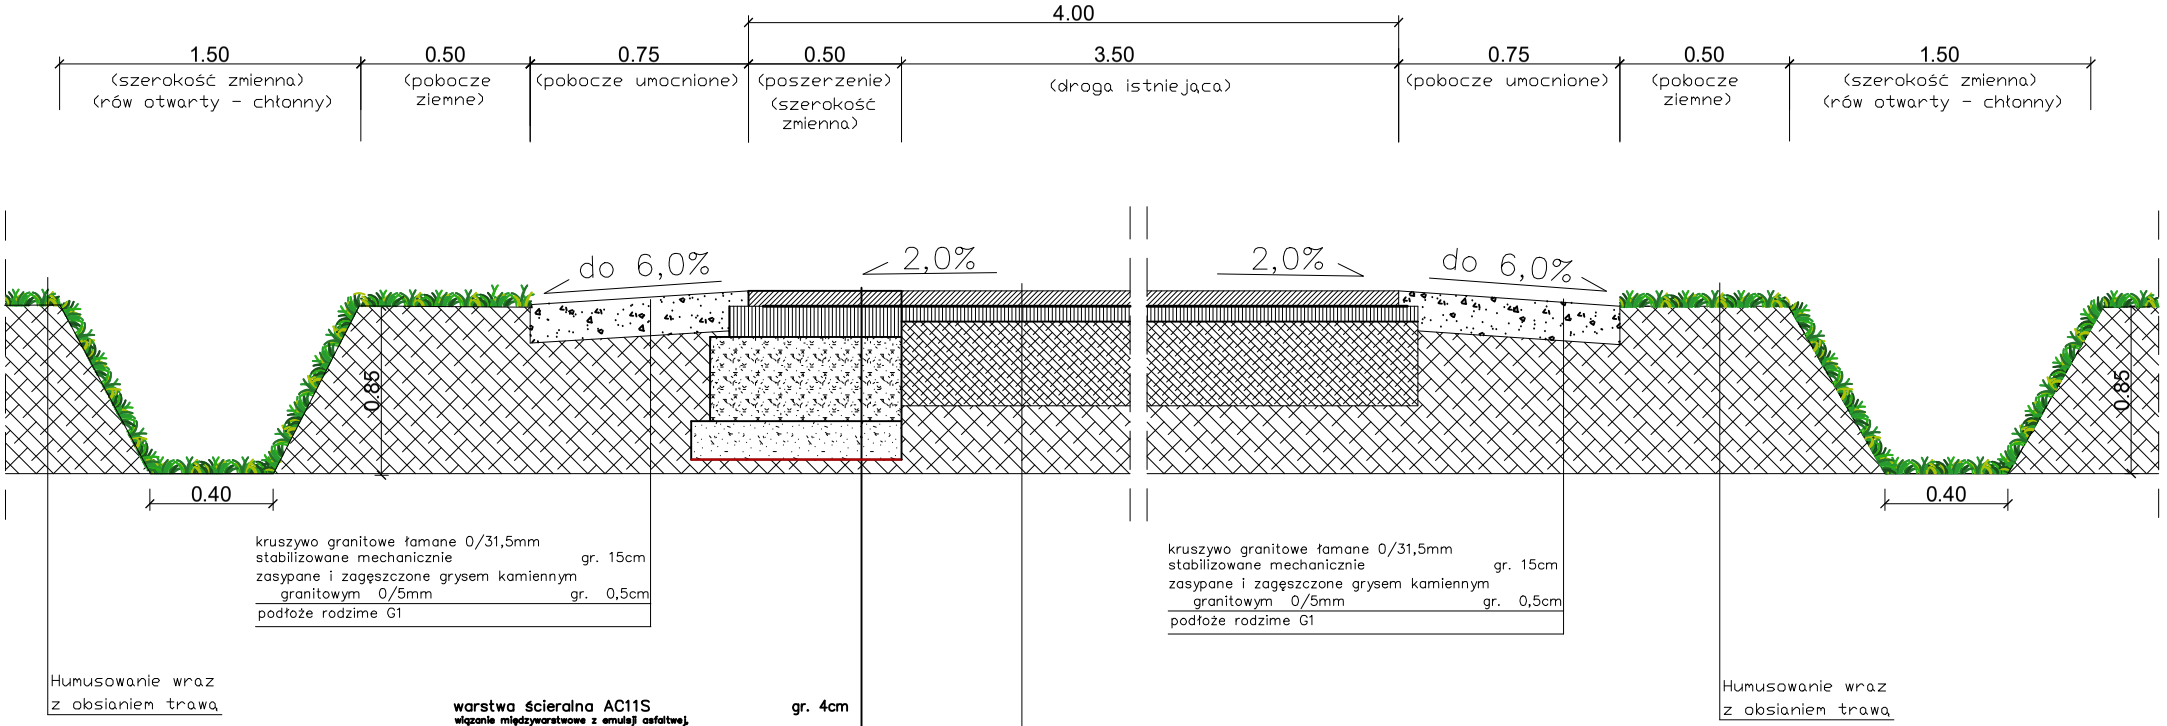

UWAGA :

1. *Przy wyznaczaniu spadków poprzecznych i podłużnych przebudowywaną nawierzchnię bezwzględnie nawiązać się do rzeczywistych rzędnych wysokościowych zastanych na inwestycji.*
2. *Przed przystąpieniem do robót należy na roboczo uzgodnić przebieg istniejącego uzbrojenia z Zamawiającym lub Właścicielm sieci.*
3. *Wykonać przekopy kontrolne ręczne miejscach zbliżeń i kolizji z istniejącym uzbrojeniem terenu.*
4. *Przed wejściem na roboty należy zgłosić Zarządcom sieci zamiar rozpoczęcia robót.*
5. *Po wykonaniu całego zakresu zadania inwestycyjnego Wykonawca przywróci do stanu pierwotnego oznakowanie poziome i pionowe.*

"TSJ-BUD" Tomasz Jaremkiewicz ul. Młyńska 17a/12; 67-200 Głogów; tel.: 795-422-411

zadanie: Remont drogi gminnej Gołaszyn - Nieciecz

projektant główny: **mgr inż. TOMASZ JAREMKIEWICZ** upr nr DOŚ/0006/PBkb/18; 279/DOŚ/10 w specjalności konstrukcyjno-budowlanej i drogowej bez ograniczeń

inwestor: GMINA Nowe Miasteczko ul. Rynek 2; 67-124 Nowe Miasteczko

adres inwestycji: Gołaszyn, Nieciecz (dz. nr 212/1; 212/2; 528; 529/1; 533/1; 99/2; 98/2; 582/2; 533/2); 67-124 Nowe Miasteczko

temat rysunku: PRZEKRÓJ KONSTRUKCYJNY B - B

branża: DROGOWA

faza: DOKUMENTACJA TECHNICZNA

data edycji:	skala rysunku:	nr rysunku:
20 marca 2025r.	1:50	5

PRAWA AUTORSKIE ZASTRZEŻONE: projekt wykonano w programie ZWCAD SP2 Wersja profesjonalna, nr licencji FC3BF5DF

str. 22