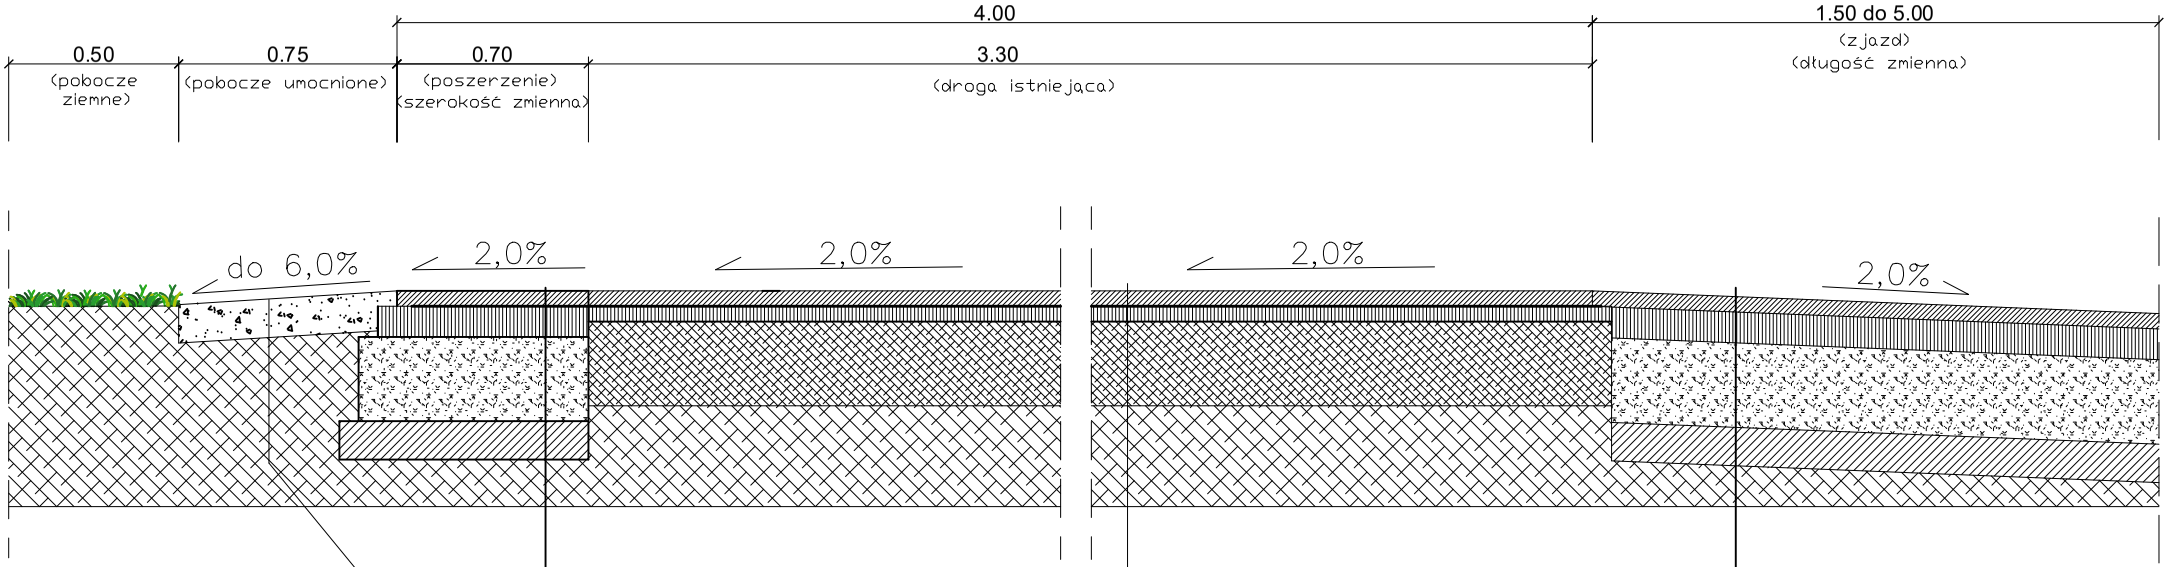

kruszywo granitowe łamane 0/31,5mm stabilizowane mechanicznie gr. 15cm
zasypane i zagęszczone grysem kamiennym granitowym 0/5mm gr. 0,5cm
podłoże rodzime G1

warstwa ścieralna AC11S **gr. 4cm**
wiązanie międzywarstwowe z emulsją asfaltową szybkorozpadowej K1–60 o zużyciu 0,50kg/m²
geosiatka do wzmocnienia nawierzchni asfaltowej
warstwa pomocnicza AC16W **gr. 8cm**
wiązanie międzywarstwowe z emulsją asfaltową szybkorozpadowej K1–60 o zużyciu 0,50kg/m²
kamień łamany granitowy 0/31,5mm gr. 22cm
stabilizacja betonowa Rm=5,0MPa gr. 15cm
podłoże rodzime G1

warstwa ścieralna AC11S **gr. 4cm**
wiązanie międzywarstwowe z emulsją asfaltową szybkorozpadowej K1–60 o zużyciu 0,50kg/m²
geosiatka do wzmocnienia nawierzchni asfaltowej
warstwa pomocnicza AC16W **gr. 5cm**
wiązanie międzywarstwowe z emulsją asfaltową szybkorozpadowej K1–60 o zużyciu 0,50kg/m²
istniejąca konstrukcja drogi
(remont cząstkowy mieszanką mineralno–asfaltową AC22P gr. 2–4cm)
podłoże rodzime G1

warstwa ścieralna AC11S **gr. 4cm**
wiązanie międzywarstwowe z emulsją asfaltową szybkorozpadowej K1–60 o zużyciu 0,50kg/m²
warstwa pomocnicza AC16W **gr. 8cm**
wiązanie międzywarstwowe z emulsją asfaltową szybkorozpadowej K1–60 o zużyciu 0,50kg/m²
kamień łamany granitowy 0/31,5mm gr. 22cm
stabilizacja betonowa Rm=5,0MPa gr. 15cm
podłoże rodzime G1

UWAGA :

1. *Przy wyznaczaniu spadków poprzecznych i podłużnych przebudowywaną nawierzchnię bezwzględnie nawiązać się do rzeczywistych rzędnych wysokościowych zastanych na inwestycji.*
2. *Przed przystąpieniem do robót należy na roboczo uzgodnić przebieg istniejącego uzbrojenia z Zamawiającym lub Właścicielm sieci.*
3. *Wykonać przekopy kontrolne ręczne miejscach zbliżeń i kolizji z istniejącym uzbrojeniem terenu.*
4. *Przed wejściem na roboty należy zgłosić Zarządcom sieci zamiar rozpoczęcia robót.*
5. *Po wykonaniu całego zakresu zadania inwestycyjnego Wykonawca przywróci do stanu pierwotnego oznakowanie poziome i pionowe.*

"TSJ-BUD" Tomasz Jaremkiewicz ul. Młyńska 17a/12; 67-200 Głogów; tel.: 795-422-411

zadanie: Remont drogi gminnej Gołaszyn - Nieciecz

projektant główny: **mgr inż. TOMASZ JAREMKIEWICZ** upr nr DOŚ/0006/PBkb/18; 279/DOŚ/10 w specjalności konstrukcyjno-budowlanej i drogowej bez ograniczeń

temat rysunku: PRZEKRÓJ KONSTRUKCYJNY E - E

inwestor: GMINA Nowe Miasteczko ul. Rynek 2; 67-124 Nowe Miasteczko

branża: DROGOWA

faza: DOKUMENTACJA TECHNICZNA

adres inwestycji: Gołaszyn, Nieciecz (dz. nr 212/1; 212/2; 528; 529/1; 533/1; 99/2; 98/2; 582/2; 533/2); 67-124 Nowe Miasteczko

data edycji: 20 marca 2025r.

skala rysunku: 1:50

nr rysunku: 8

PRAWA AUTORSKIE ZASTRZEŻONE: projekt wykonano w programie ZWCAD SP2 Wersja profesjonalna, nr licencji FC3BF5DF

str. 25