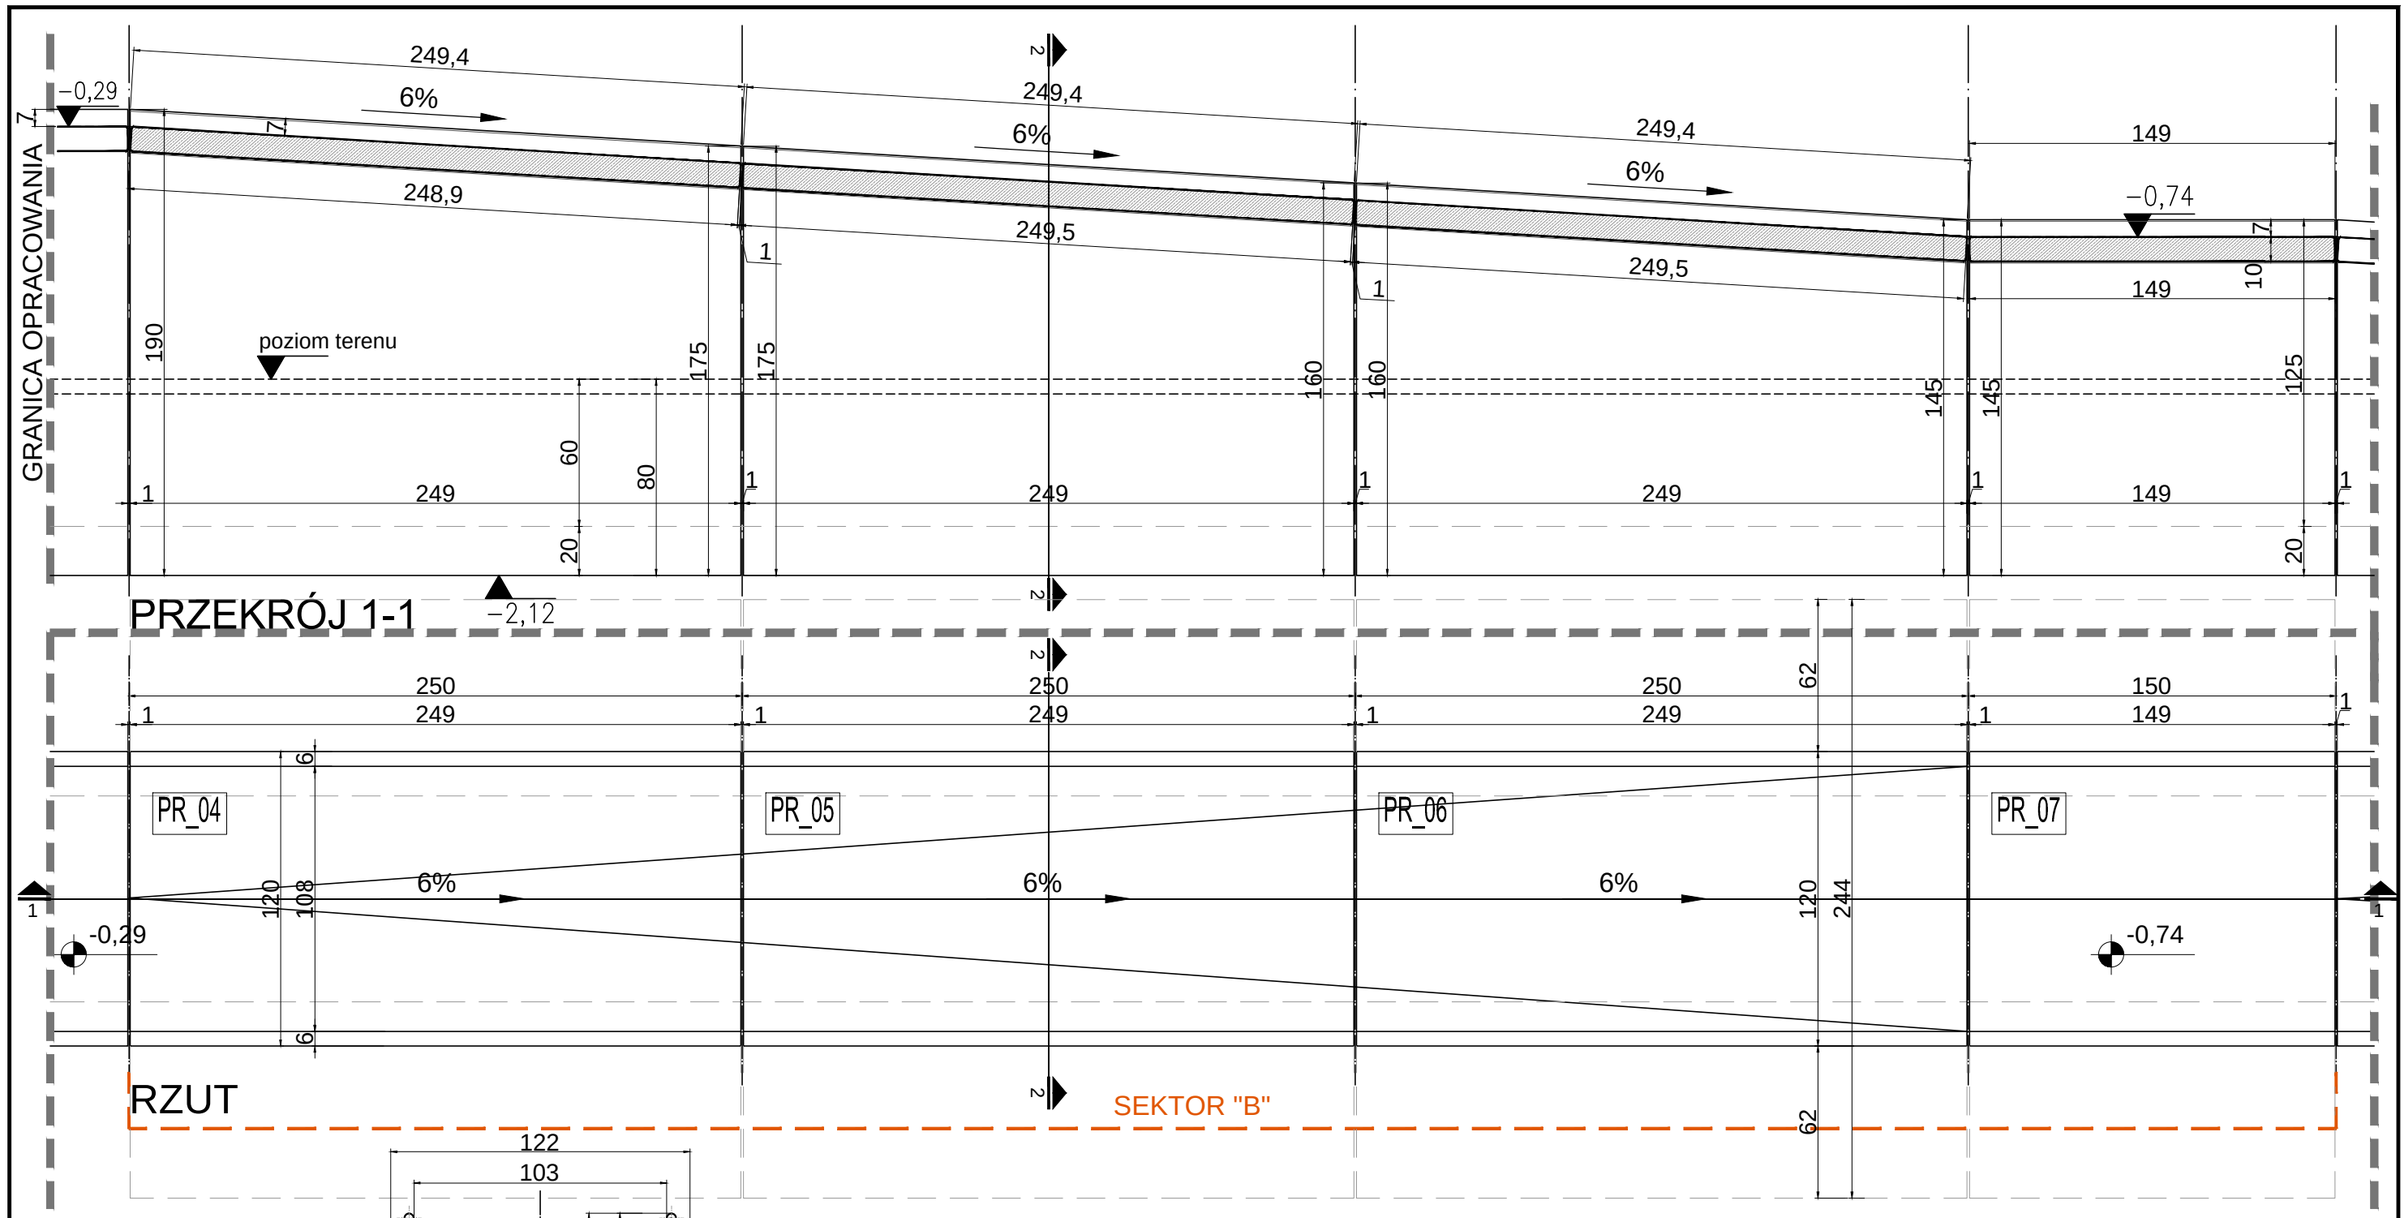

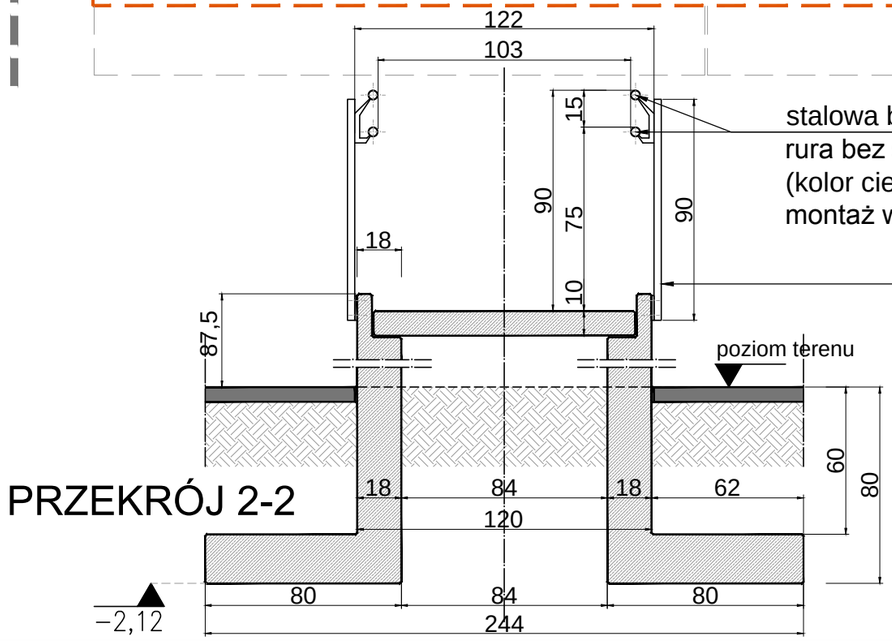

PRZEKRÓJ 2-2

stalowa balustrada systemowa;
rura bez szwu Ø40 mm
(kolor ciemny, matowy);
montaż wg zaleceń producenta

stalowy słupek balustrady ;
(kolor ciemny, matowy);
montaż wg zaleceń producenta

UWAGA:
ZE WZGLĘDU NA CHARAKTER BUDOWLI WSZYSTKIE WYMIARY I RZĘDNE NALEŻY SPRAWDZIĆ NA BUDOWIE

niniejsze opracowanie zostało wykonane za pomocą licencjonowanego oprogramowania ZWCAD LT

nazwa obiektu budowlanego:	SCHODY TERENOWE Z RAMPĄ ZEWNĘTRZNĄ DLA OSÓB NIEPEŁNOSPRAWNYCH
inwestor:	URZĄD MIASTA I GMINY UL. MICKIEWICZA 1 56-500 SYCÓW
tytuł rysunku:	PREFABRYKOWANE ŻELBETOWE ELEMENTY RAMPY, SEKTOR "B"; oznaczone symbolem: PR_04, PR_05, PR_06, PR_07
imię i nazwisko projektanta	mgr. inż. architekt MAREK JACAK w specjalności architektonicznej bez ograniczeń
PODPIS PROJEKTANTA:	
numer uprawnień budowlanych:	07/08/DOIA
data sporządzenia:	21/05/2025
jednostka projektowania:	JAROSŁAW JACAK tel: 509 687 801 email: jacak77@o2.pl adres: ul. Wałowa 16, 56-500 Syców
SKALA RYSUNKU	1:25
NUMER RYSUNKU	K04