



SZCZEGÓŁY WARSTW POD SCHODAMI TERENOWYMI. 1:20

SZCZEGÓŁ "B"

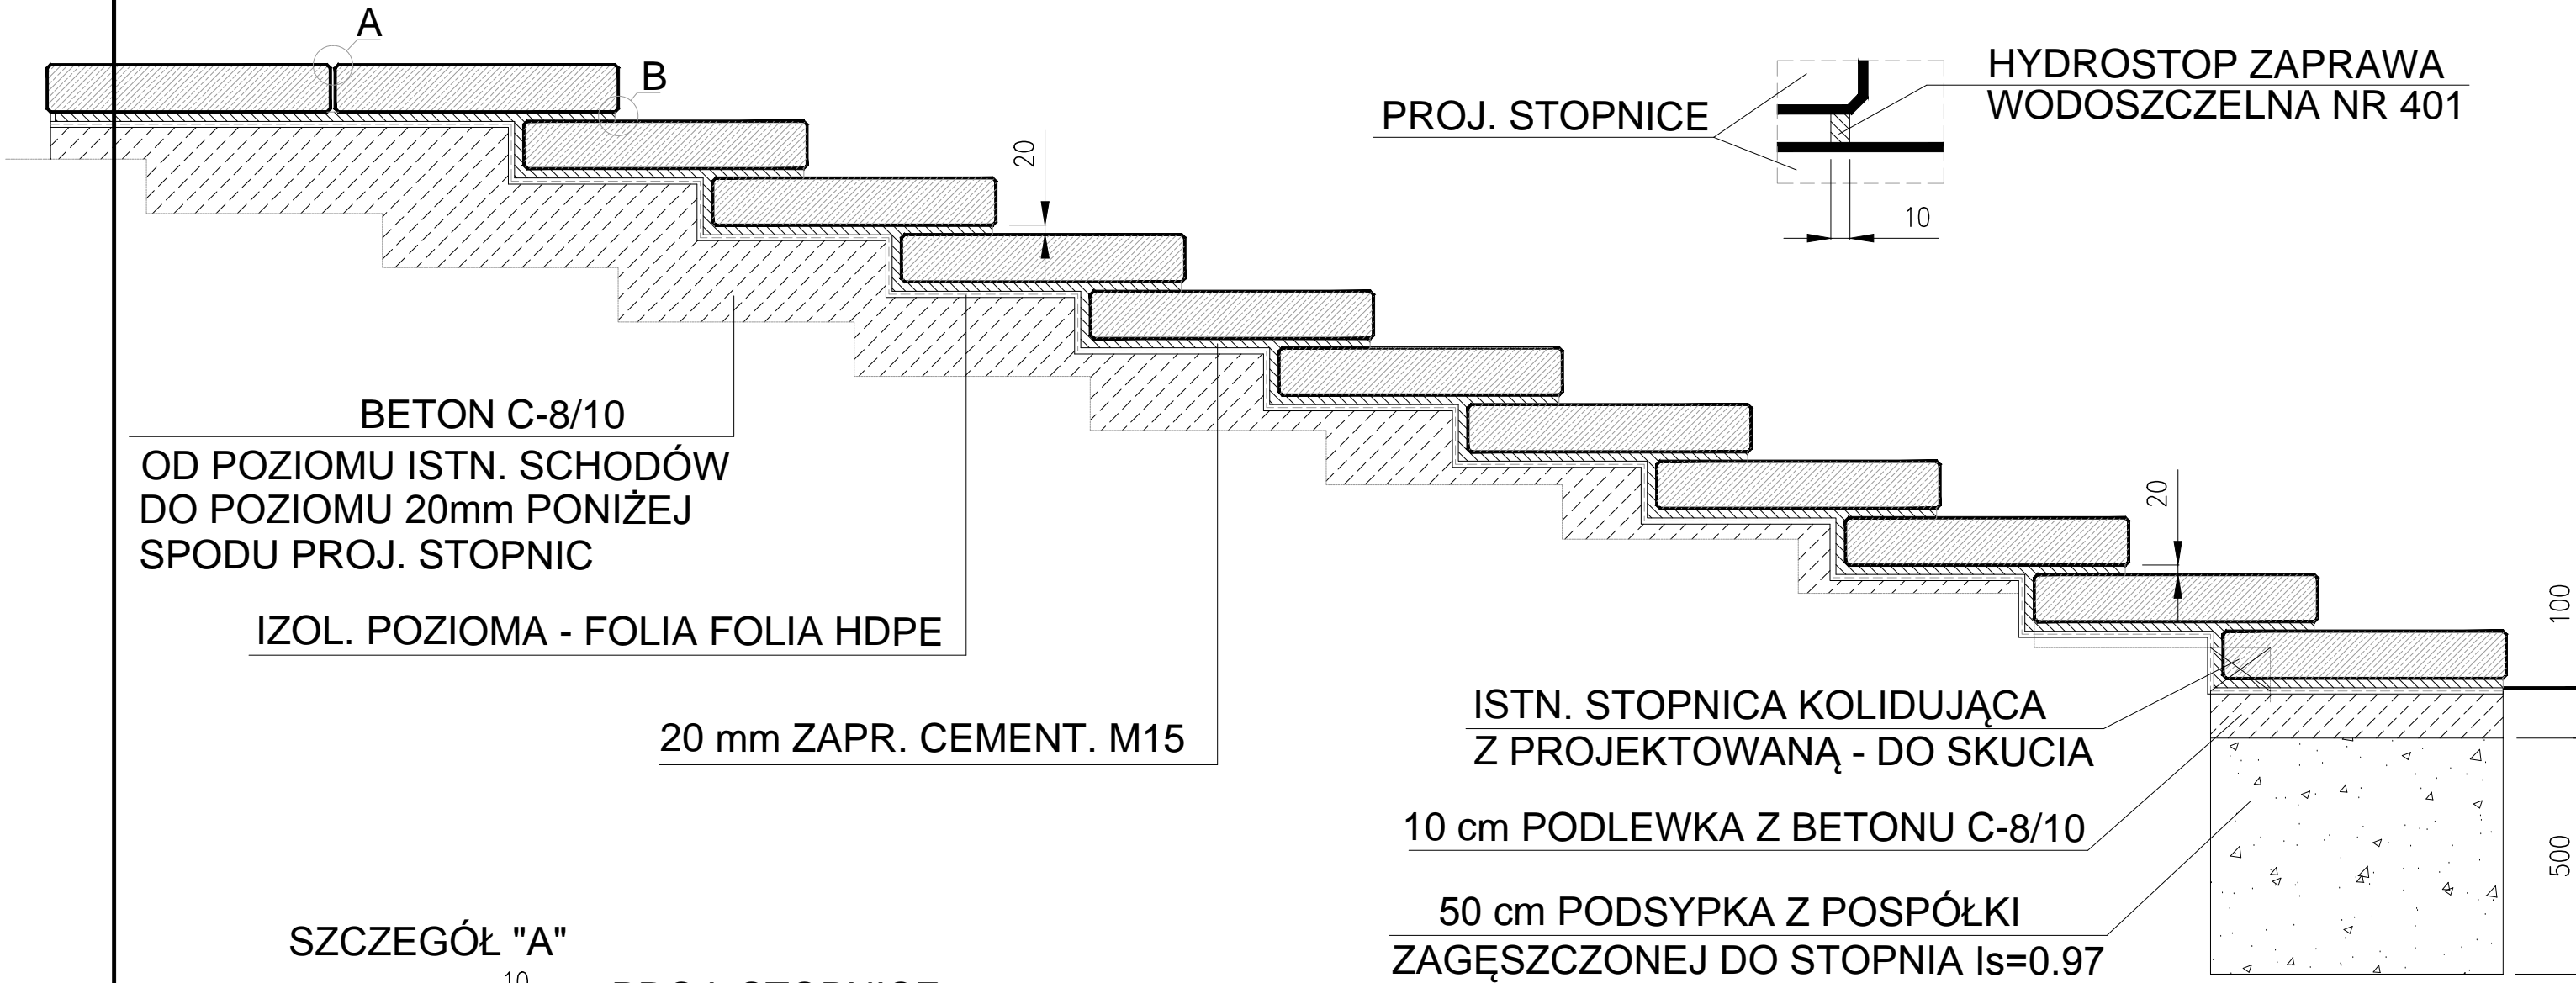

SZCZEGÓŁ "A"

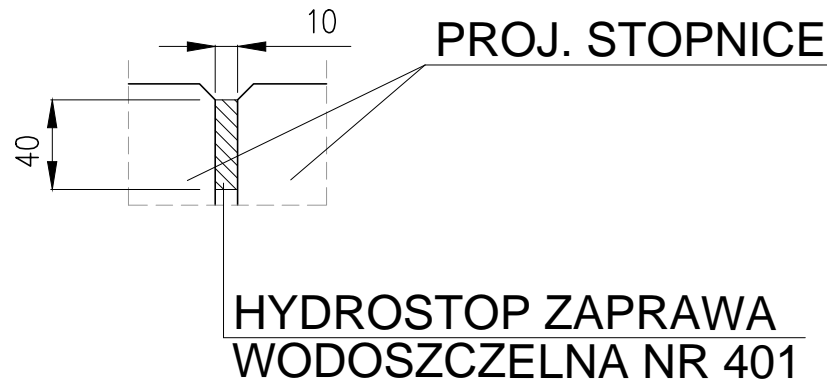

STOPNICE - BETON C-25/30 W-08
ZBROJENIE - GÓRĄ I DOŁEM SIATKA 100x100mm
Z PRĘTÓW #8 ZE STALI AIIIIN - B500SP, OTULINA 30mm
WYMIARY I RZĘDNE WG PROJ. BRANŻY ARCHITEKTONICZNEJ

UWAGA: ZE WZGLĘDU NA CHARAKTER BUDOWLI WSZYSTKIE WYMIARY I RZĘDNE NALEŻY SPRAWDZIĆ NA BUDOWIE			
niniejsze opracowanie zostało wykonane za pomocą licencjonowanego oprogramowania ZWCAD LT			
nazwa obiektu budowlanego:	SCHODY TERENOWE Z RAMPĄ ZEWNĘTRZNĄ DLA OSÓB NIEPEŁNOSPRAWNYCH		
inwestor:	URZĄD MIASTA I GMINY UL. MICKIEWICZA 1 56-500 SYCÓW		
tytuł rysunku:	SZCZEGÓŁY WARSTW POD SCHODAMI TERENOWYMI		
imię i nazwisko projektanta	mgr. inż. architekt MAREK JACAK w specjalności architektonicznej bez ograniczeń	PODPIS PROJEKTANTA: 	SKALA RYSUNKU
numer uprawnień budowlanych:	07/08/DOIA		1:20
data sporządzenia:	21/05/2025		
jednostka projektowania:		JAROSŁAW JACAK tel: 509 687 801 email: jacak77@o2.pl adres: ul. Wąłowa 16, 56-500 Syców	NUMER RYSUNKU K06