



PRZEPUST P1
km 0+712,00

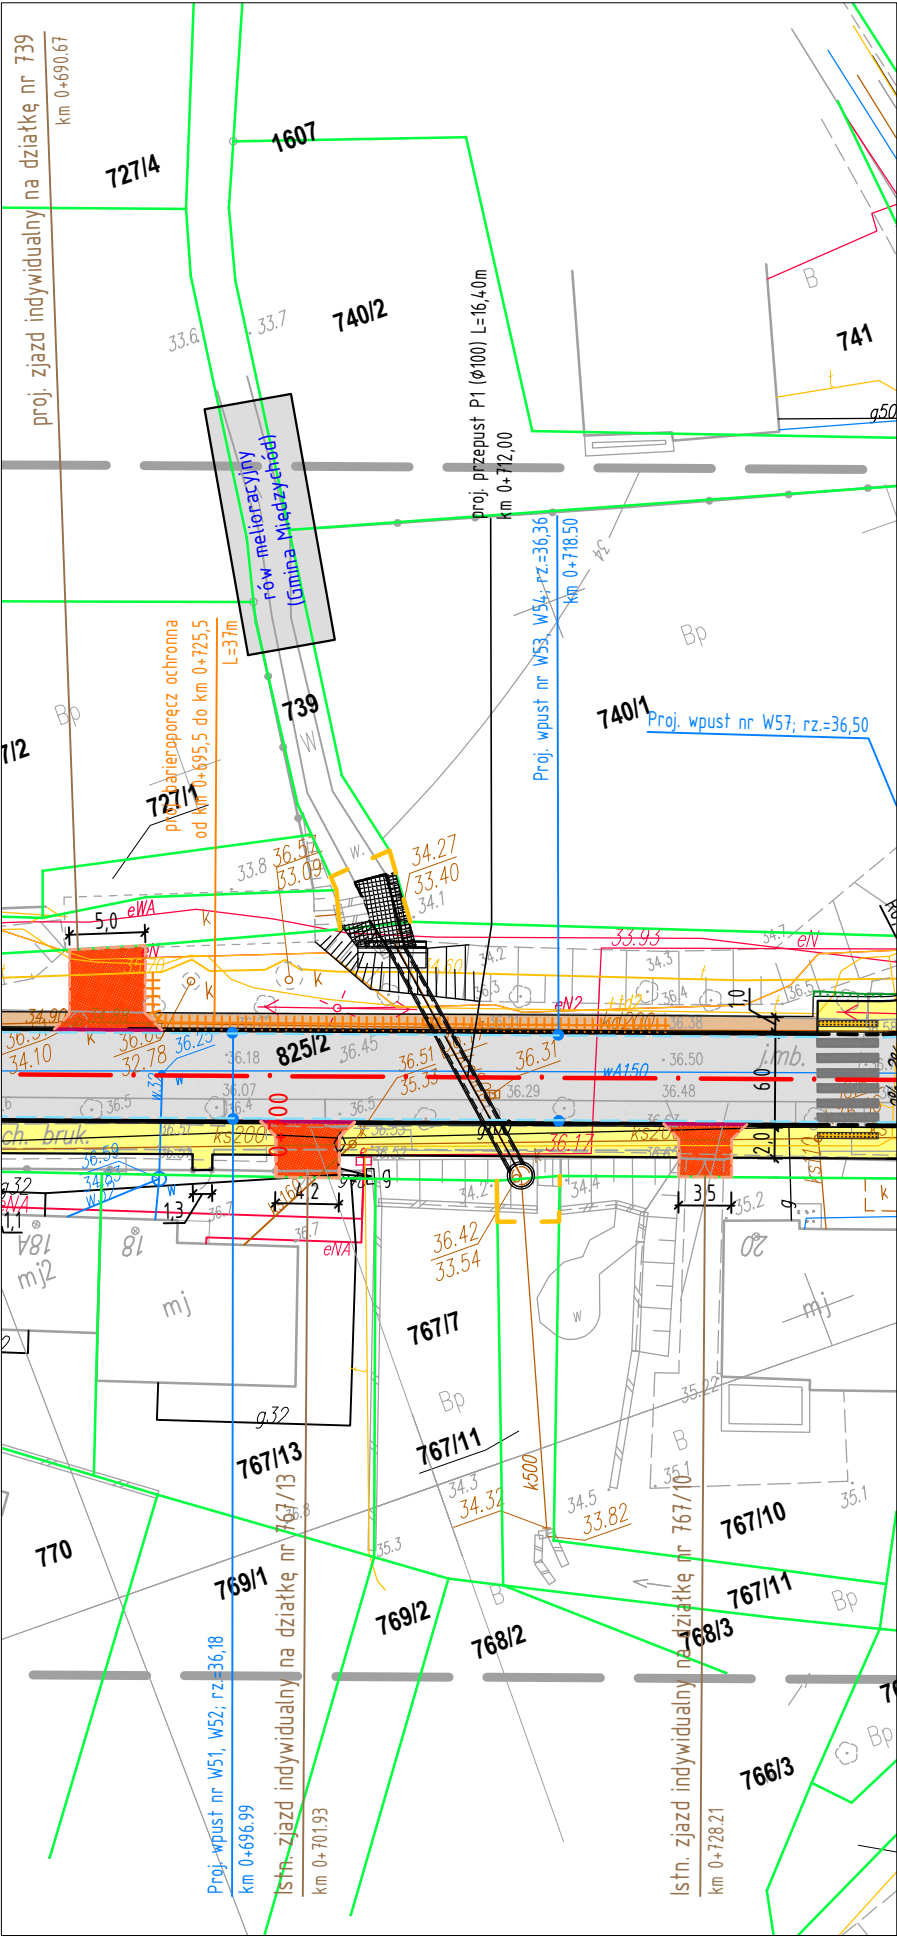

PRZEPUST P2
km 1+190,00

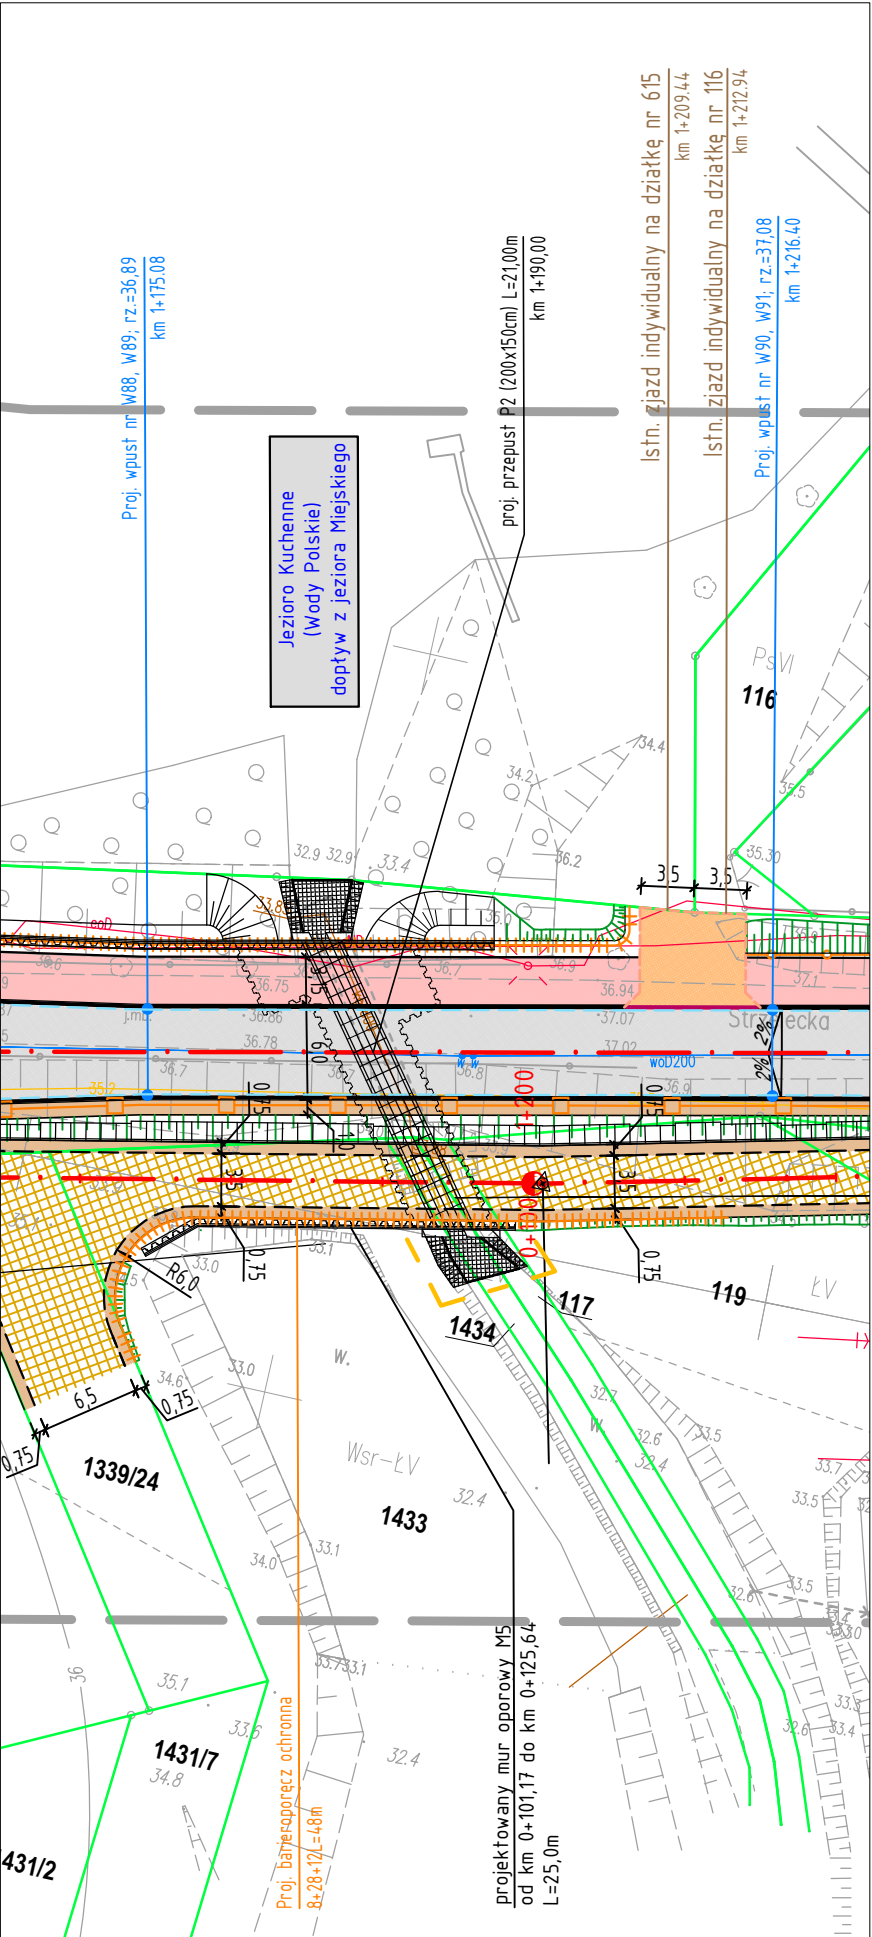

PLAN SYTUACYJNY
SKALA 1:500

LEGENDA

- 193 istniejące granice działek
- 193 istniejące numery działek
- projektowana oś
- projektowany krawężnik betonowy 15x30cm
- projektowana krawędź jezdni
- projektowane obrzeże betonowe 8x30cm
- projektowana krawędź pobocza
- projektowany ściek z dwóch rzędów kostki betonowej
- projektowana balustrada ochronna
- projektowana barieroporecz ochronna
- projektowana bariera ochronna
- projektowane skarpy
- projektowana jezdnia - naw. bitumiczna
- projektowana jezdnia - naw. z kostki betonowej (szara)
- projektowana jezdnia - naw. z kruszywa łamanego 0/31,5 stab. mechanicznie
- projektowany chodnik - naw. z kostki betonowej fazowana (szara)
- projektowana dwukierunkowa droga rowerowa z dopuszczeniem ruchu pieszych
- naw. z kostki betonowej niefazowana (czerwona)
- istniejący chodnik - naw. z kostki betonowej fazowana (szara)
- projektowane zjazdy - nawierzchnia z kostki betonowej (grafitowa)
- projektowane zjazdy - nawierzchnia z kostki betonowej (czerwona)
- projektowane stanowisko postojowe - naw. z kostki betonowej (szary)
- istniejące stanowiska postojowe - naw. z kostki betonowej (szary)
- projektowana nawierzchnia z płyt betonowych



SMP Projektanci Sp. z o.o. Sp. k.
ul. Głuchowska 1
60-101 Poznań
www.smp.poznan.pl
e-mail: biuro@smp.poznan.pl
tel. 61 861 96 36
NIP 779-23-71-246 REGON 301375359

Investor: Gmina Międzychód
ul. M. Piłsudskiego 2, 64-400 Międzychód

Nazwa inwestycji: Przebudowa i rozbudowa ul. Strzeleckiej w Międzychodzie

Branża: MOSTOWA Stadium dokumentacji: PROJEKT TECHNICZNY

Stanowisko	Imię i nazwisko	Nr uprawnień specjalność	Podpis
Projektant	mgr inż. Krzysztof Pokorski	WKP/0091/POOM/06 mostowa	<i>Pokorski</i>
Opracował	mgr inż. Dawid Żuchliński		<i>Żuchliński</i>
Opracował	Magdalena Jankowska		<i>Jankowska</i>
Sprawdzający	mgr inż. Waldemar Zagożdżon	WKP/0125/POOM/11 specjalność mostowa	<i>Zagożdżon</i>

Tytuł rysunku: Plan sytuacyjny Nr 02

Nr umowy: RII.272.8.2019 Data opracowania: 01/2021 Skala: 1:500