



WIDOK OGÓLNY MURU M2
STAN PROJEKTOWANY
SKALA: 1:50, 1:100, 1:200

WIDOK W ROZWINIĘCIU MURU M2
SKALA 1:200

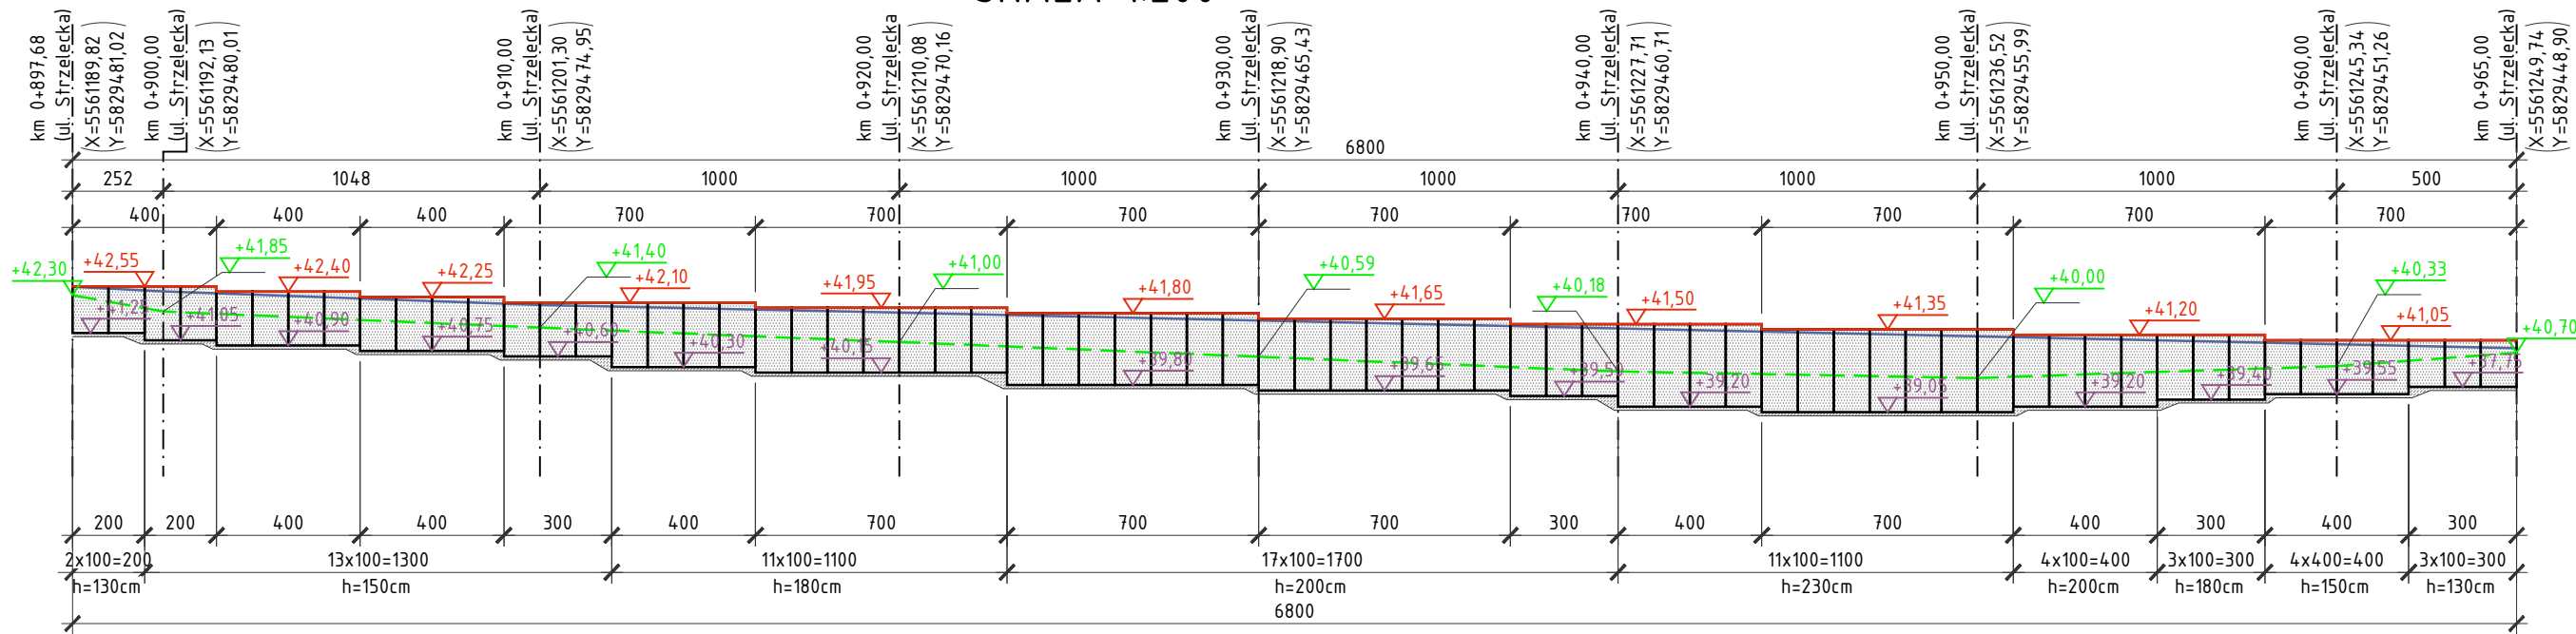

PRZEKRÓJ POPRZECZNY
SKALA 1:50

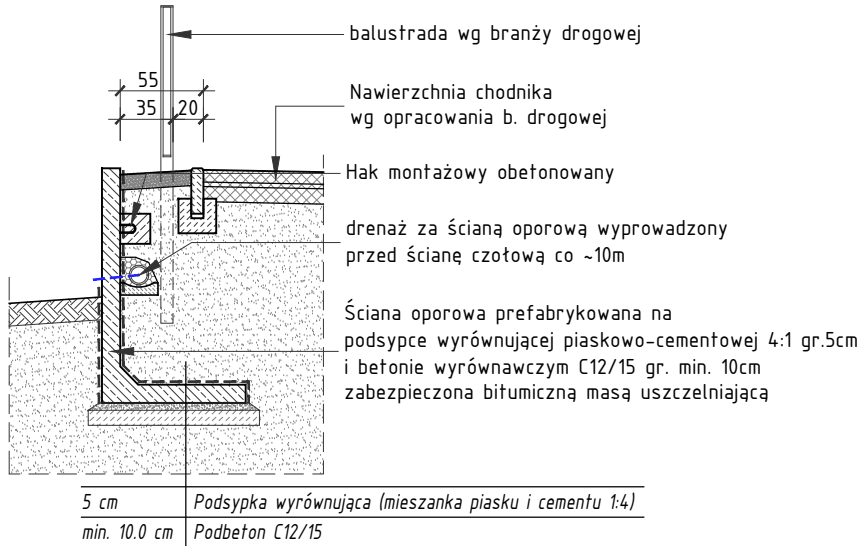

- Prefabrykowany element muru - segment prosty
- podbeton C12/15 wraz z podsypką piaskową pod prefabrykatami
- Poziom góry prefabrykatu
- Poziom terenu za konstrukcją oporową
- Poziom terenu przed konstrukcją oporową
- Rz. terenu
- Rz. dołu prefabrykatu
- Rz. góry prefabrykatu

Zestawienie użytych żelbetonowych prefabrykowanych murów oporowych:

- h=130 - 5szt.
- h=150 - 17szt.
- h=180 - 14szt.
- h=200 - 21szt.
- h=230 - 11szt.

- UWAGI:
- Rysunek rozpatrywać łącznie z rysunkiem planu sytuacyjno - wysokościowego.
 - Rysunek rozpatrywać z rysunkami przebiegów mediów w sąsiedztwie murów oporowych.
 - MURY OPOROWE MUSZĄ SPEŁNIAĆ WYMAGANIA KLASY OBCIĄŻENIA RUCHEM CIĘŻKIM Q=33,3KN/M2 - GABARYTY PREFABRYKATU WG SYSTEMU WYBRANEGO PRODUCENTA.

SM
projektanci

SMP Projektanci Sp. z o.o. Sp. k.
ul. Głuchowska 1
60-101 Poznań
www.smp.poznan.pl
e-mail: biuro@smp.poznan.pl
tel. 61 861 96 36
NIP 779-23-71-246 REGON 301375359

| | | | |
|--------------------------|-----------------------------|--|------------|
| Inwestor: | | Gmina Międzychód ul. M. Piłsudskiego 2, 64-400 Międzychód | |
| Nazwa inwestycji: | | Przebudowa i rozbudowa ul. Strzeleckiej w Międzychodzie | |
| Branża: | | MOSTOWA | |
| Stadium dokumentacji: | | PROJEKT BUDOWLANY | |
| Stanowisko | Imię i nazwisko | Nr uprawnień specjalność | Podpis |
| Projektant | mgr inż. Krzysztof Pokorski | WKP/0091/POOM/06 mostowa | Pokorski |
| Opracował | mgr inż. Dawid Żuchliński | | Żuchliński |
| Opracował | Magdalena Jankowska | | Jankowska |
| Sprawdzający | mgr inż. Waldemar Zagożdżon | WKP/0125/POOM/11 specjalność mostowa | |
| Tytuł rysunku: | | Widok ogólny muru oporowego M2. Stan projektowany | |
| Nr umowy: RII.272.8.2019 | | Data opracowania: 01/2021 | |
| | | Skala: 1:50,100,200 | |