WIDOK OGÓLNY MURU M4

STAN PROJEKTOWANY

SKALA: 1:50, 1:100, 1:200

WIDOK W ROZWINIĘCIU MURU M4

SKALA 1:200

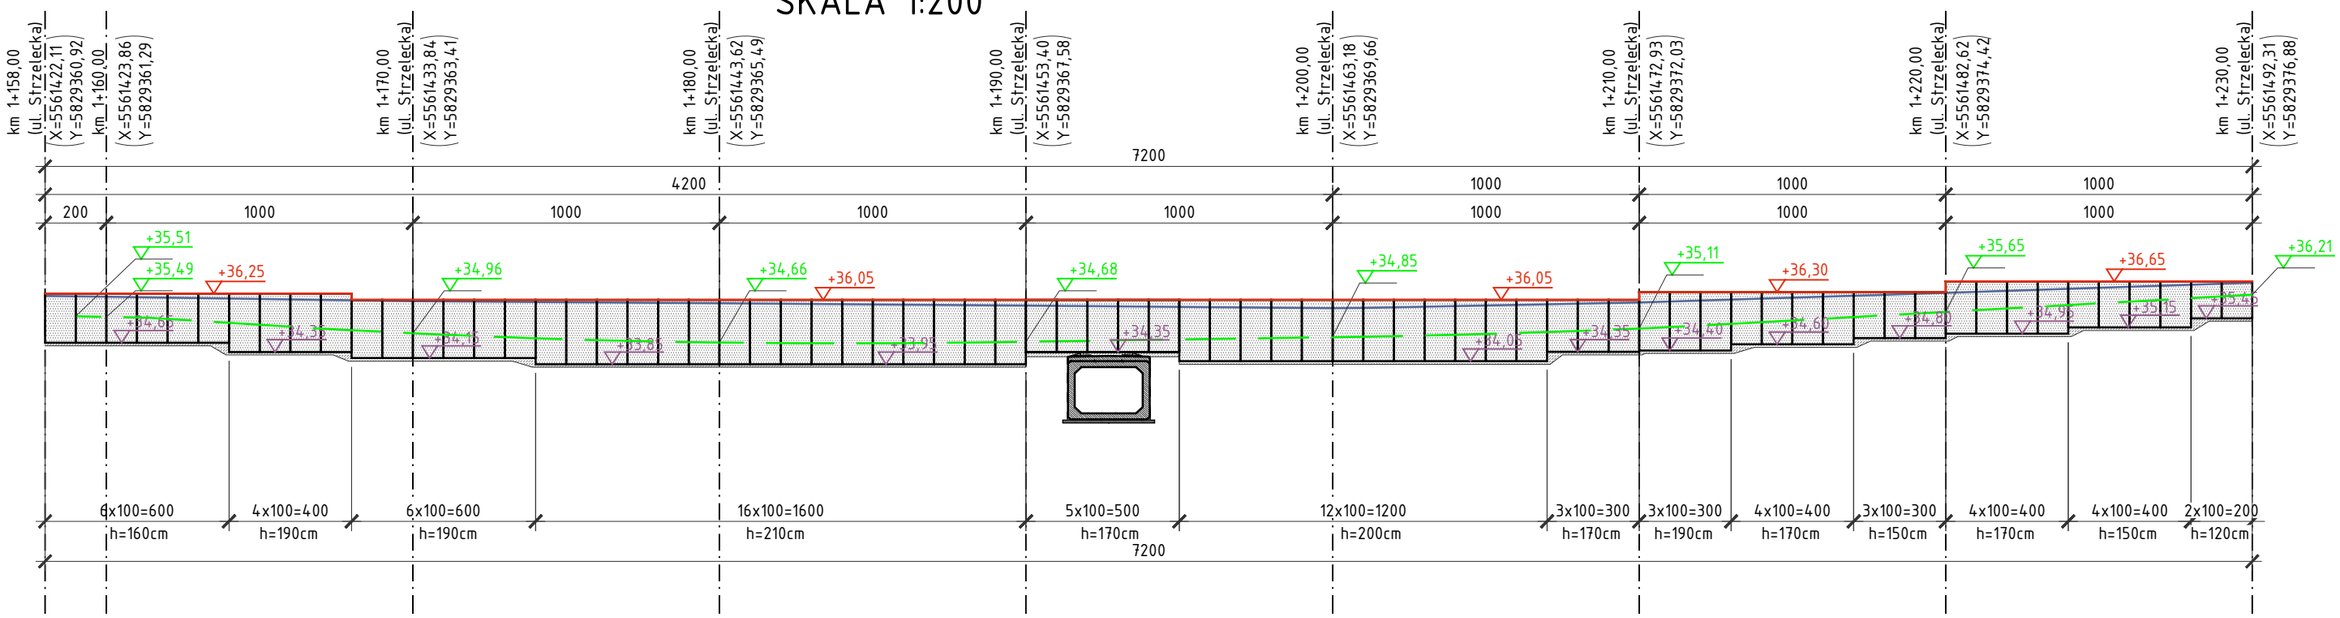

PRZEKRÓJ POPRZECZNY

SKALA 1:50

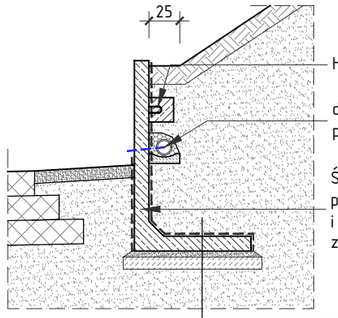

Hak montażowy obetonowany

drenaż za ścianą oporową wyprowadzony przed ścianę czołową co ~10m

Ściana oporowa prefabrykowana na podsypce wyrównującej piaskowo-cementowej 4:1 gr.5cm i betonie wyrównawczym C12/15 gr. min. 10cm zabezpieczona bitumiczną masą uszczelniającą

5 cm	*Podsypka wyrównująca (mieszanka piasku i cementu 1:4)*
min. 10.0 cm	*Podbeton C12/15*

Prefabrykowany element muru - segment prosty

podbeton C12/15 wraz z podsypką piaskową pod prefabrykatami

Poziom góry prefabrykatu

Poziom terenu za konstrukcją oporową

Poziom projektowanego pobocza przed konstrukcją oporową

+100,88 Rz. projektowanego pobocza przed konstrukcją oporową

+100,88 Rz. dołu prefabrykatu

+100,88 Rz. góry prefabrykatu

Zestawienie użytych żelbetowych prefabrykowanych murów oporowych:
h=120 - 2szt.
h=150 - 7szt.
h=160 - 6szt.
h=170 - 16szt.
h=190 - 13szt.
h=200 - 12szt.
h=210 - 16szt.

UWAGI:

1. Rysunek rozpatrywać łącznie z rysunkiem planu sytuacyjno - wysokościowego.
2. Rysunek rozpatrywać z rysunkami przebiegów mediów w sąsiedztwie murów oporowych.
3. MURY OPOROWE MUSZĄ SPEŁNIAĆ WYMAGANIA KLASY OBCIĄŻENIA RUCHEM CIĘŻKIM Q=33,3KN/M2 ORAZ POCHYLENIEM SKARPY PONAD MUREM OPOROWYM WYNOSZĄCYM 1:1,5 - GABARYTY PREFABRYKATU WG SYSTEMU WYBRANEGO PRODUCENTA.

SMP projektanci

SMP Projektanci Sp. z o.o. Sp. k.
ul. Głuchowska 1
60-101 Poznań
www.smp.poznan.pl
e-mail: biuro@smp.poznan.pl
tel. 61 861 96 36
NIP 779-23-71-246 REGON 301375359

Inwestor: Gmina Międzychód
ul. M.Piłsudzkiego 2, 64-400 Międzychód

Nazwa inwestycji:

Przebudowa i rozbudowa ul. Strzeleckiej w Międzychodzie

Branża: MOSTOWA

Stadium dokumentacji: PROJEKT BUDOWLANY

Stanowisko	Imię i nazwisko	Nr uprawnień specjalność	Podpis
Projektant	mgr inż. Krzysztof Pokorski	WKP/0091/POOM/06 mostowa	Pokorski
Opracował	mgr inż. Dawid Żuchliński		Żuchliński
Opracował	Magdalena Jankowska		Jankowska
Sprawdzający	mgr inż. Waldemar Zagożdżon	WKP/0125/POOM/11 specjalność mostowa	

Tytuł rysunku: Widok ogólny muru oporowego M4. Stan projektowany

Nr 06

Nr umowy: RII.272.8.2019 | Data opracowania: 01/2021 | Skala: 1:50,100,200