


WIDOK OGÓLNY MURU M5

STAN PROJEKTOWANY

SKALA: 1:20, 1:50, 1:200


PRZEKRÓJ POPRZECZNY A-A

SKALA 1:50

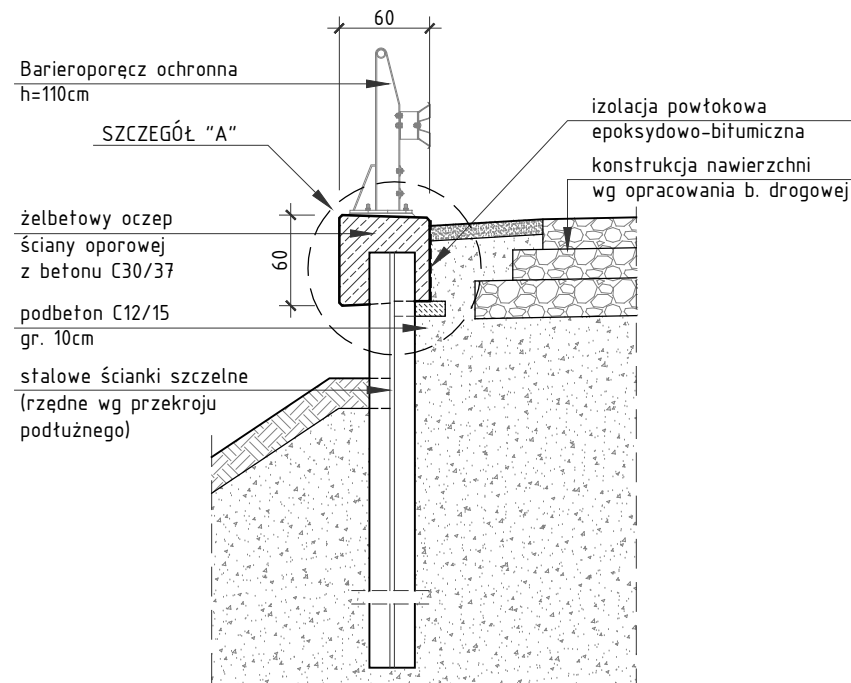


SZCZEGÓŁ "A"

SKALA 1:20

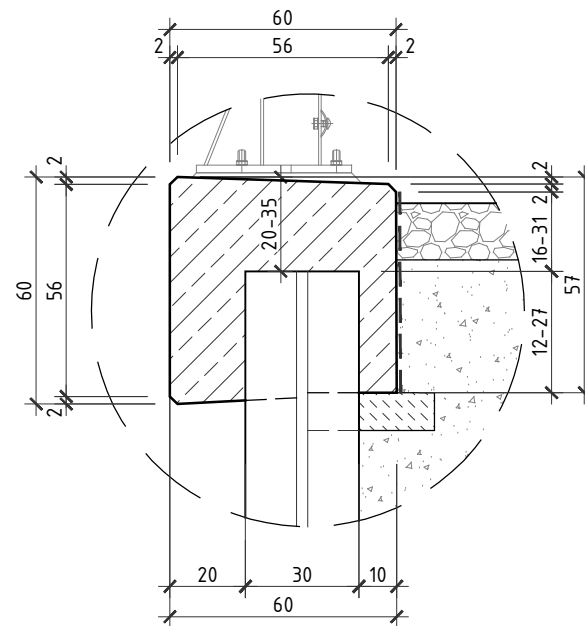


PRZEKRÓJ POPRZECZNY B-B

SKALA 1:50

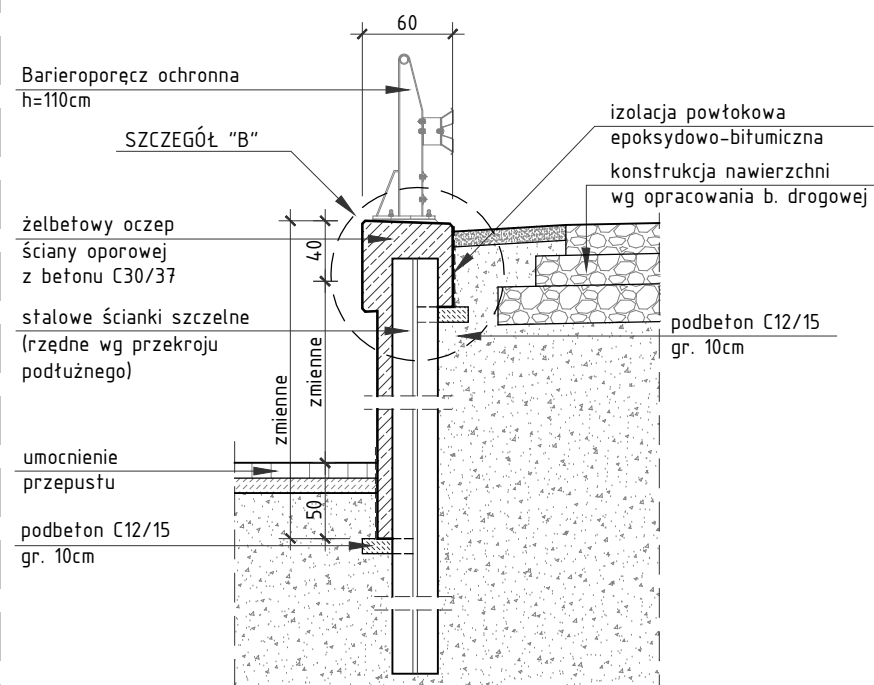


SZCZEGÓŁ "B"

SKALA 1:20

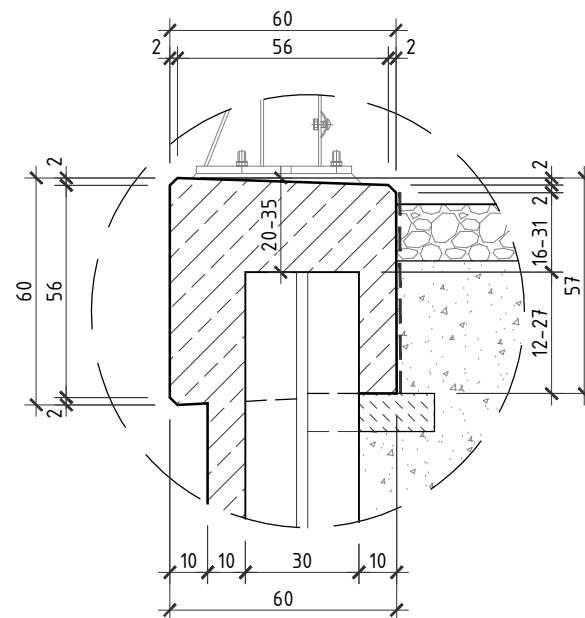

WIDOK W ROZWINIĘCIU WZGLĘDEM LICA ŚCIANY

SKALA 1:200

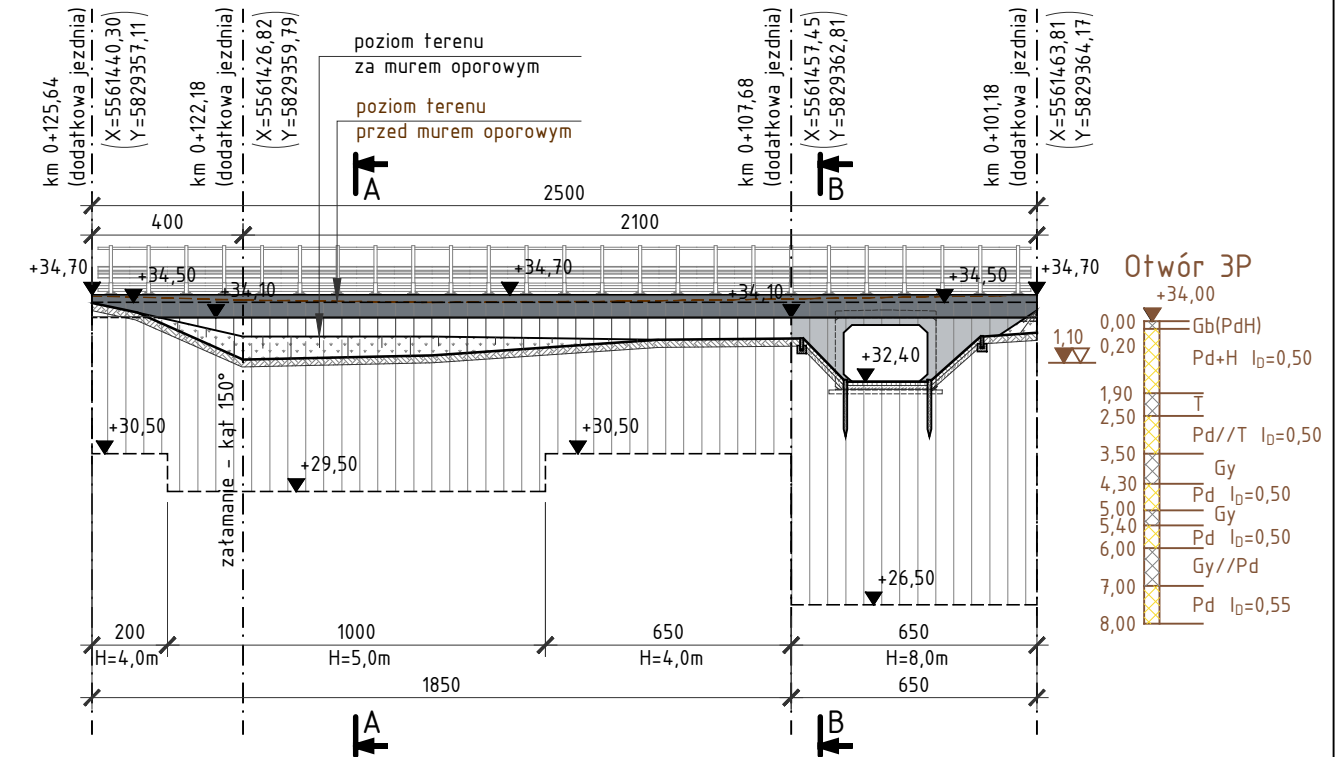

SM
projektanci

SMP Projektanci Sp. z o.o. Sp. k.
ul. Głuchowska 1
60-101 Poznań
www.smp.poznan.pl
e-mail: biuro@smp.poznan.pl
tel. 61 861 96 36
NIP 779-23-71-246 REGON 301375359

Inwestor:		Gmina Międzychód ul. M. Piłsudskiego 2, 64-400 Międzychód	
Nazwa inwestycji:		Przebudowa i rozbudowa ul. Strzeleckiej w Międzychodzie	
Branża:		MOSTOWA	
Stadium dokumentacji:		PROJEKT BUDOWLANY	
Stanowisko	Imię i nazwisko	Nr uprawnień specjalność	Podpis
Projektant	mgr inż. Krzysztof Pokorski	WKP/0091/POOM/06 mostowa	Pokorski
Opracował	mgr inż. Dawid Żuchliński		Żuchliński
Opracował	Magdalena Jankowska		Jankowska
Sprawdzający	mgr inż. Waldemar Zagożdżon	WKP/0125/POOM/11 specjalność mostowa	
Tytuł rysunku:		Widok ogólny muru oporowego M5. Stan projektowany	Nr 07
Nr umowy: RII.272.8.2019		Data opracowania: 01/2021	Skala: 1:20,50,200