


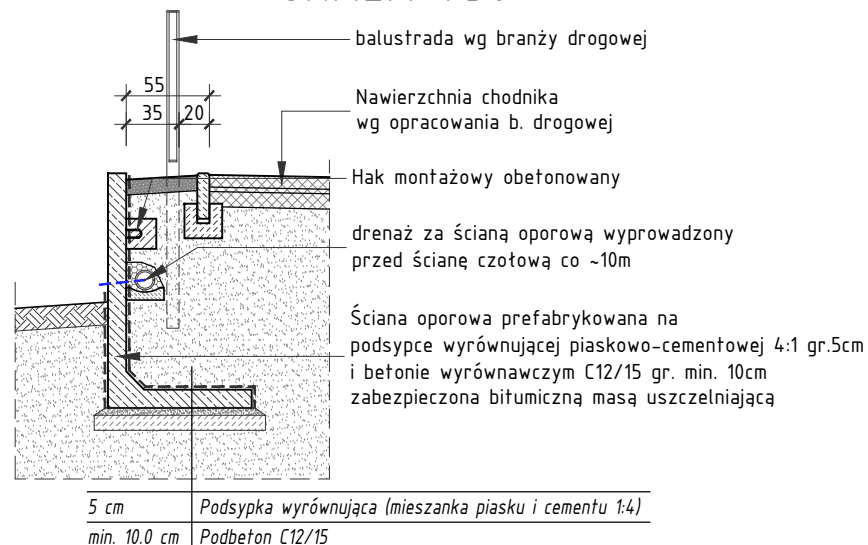







WIDOK W ROZWINIĘCIU MURU M2

SKALA 1:200



- | | |
|---|--|
|  | Prefabrykowany element muru -
segment prosty |
|  | podbeton C12/15 wraz z podsypką piaskową
pod prefabrykatami |
|  | Poziom góry prefabrykatu |
|  | Poziom terenu za konstrukcją oporową |
|  | Poziom terenu przed konstrukcją oporową |
|  | Rz. terenu |
|  | Rz. dotu prefabrykatu |
|  | Rz. góry prefabrykatu |

Zestawienie użytych żelbetonowych
prefabrykowanych murów oporowych:

h=130	- 5szt.
h=150	- 17szt.
h=180	- 14szt.
h=200	- 21szt.
h=230	- 11szt.

1. Rysunek rozpatrywać łącznie z rysunkiem planu sytuacyjno - wysokościowego.
2. Rysunek rozpatrywać z rysunkami przebiegów mediów w sąsiedztwie murów oporowych.
3. MURY OPOROWE MUSZĄ SPEŁNIAĆ WYMAGANIA KLASY
OBciążENIA RuCHEM CIężKIEM Q=33,3KN/M2 – GABARYTY
PREFABRYKATU Wg SYStEMU WyBRANEgO PRoDUCEntA.

		SMP Projektanci Sp. z o.o. Sp. k. ul. Głuchowska 1 60-101 Poznań www.smp.poznan.pl e-mail: biuro@smp.poznan.pl tel. 61 861 96 36 NIP 779-23-71-246 REGON 301375359	
Inwestor:		Gmina Międzychód ul. M. Piłsudskiego 2, 64-400 Międzychód	
Nazwa inwestycji: Przebudowa i rozbudowa ul. Strzeleckiej w Międzychodzie			
Branża: MOSTOWA		Stadium dokumentacji: PROJEKT TECHNICZNY	
Stanowisko	Imię i nazwisko	Nr uprawnień specjalność	Podpis
Projektant	mgr inż. Krzysztof Pokorski	WKP/0091/POOM/06 mostowa	
Opracował	mgr inż. Dawid Żuchliński		
Opracował	Magdalena Jankowska		
Sprawdzający	mgr inż. Waldemar Zagożdżon	WKP/0125/POOM/11 specjalność mostowa	
Tytuł rysunku: Widok ogólny muru oporowego M2. Stan projektowany			Nr 04
Nr umowy: RII.272.8.2019		Data opracowania: 01/2021	
Skala: 1:50, 100, 200			