
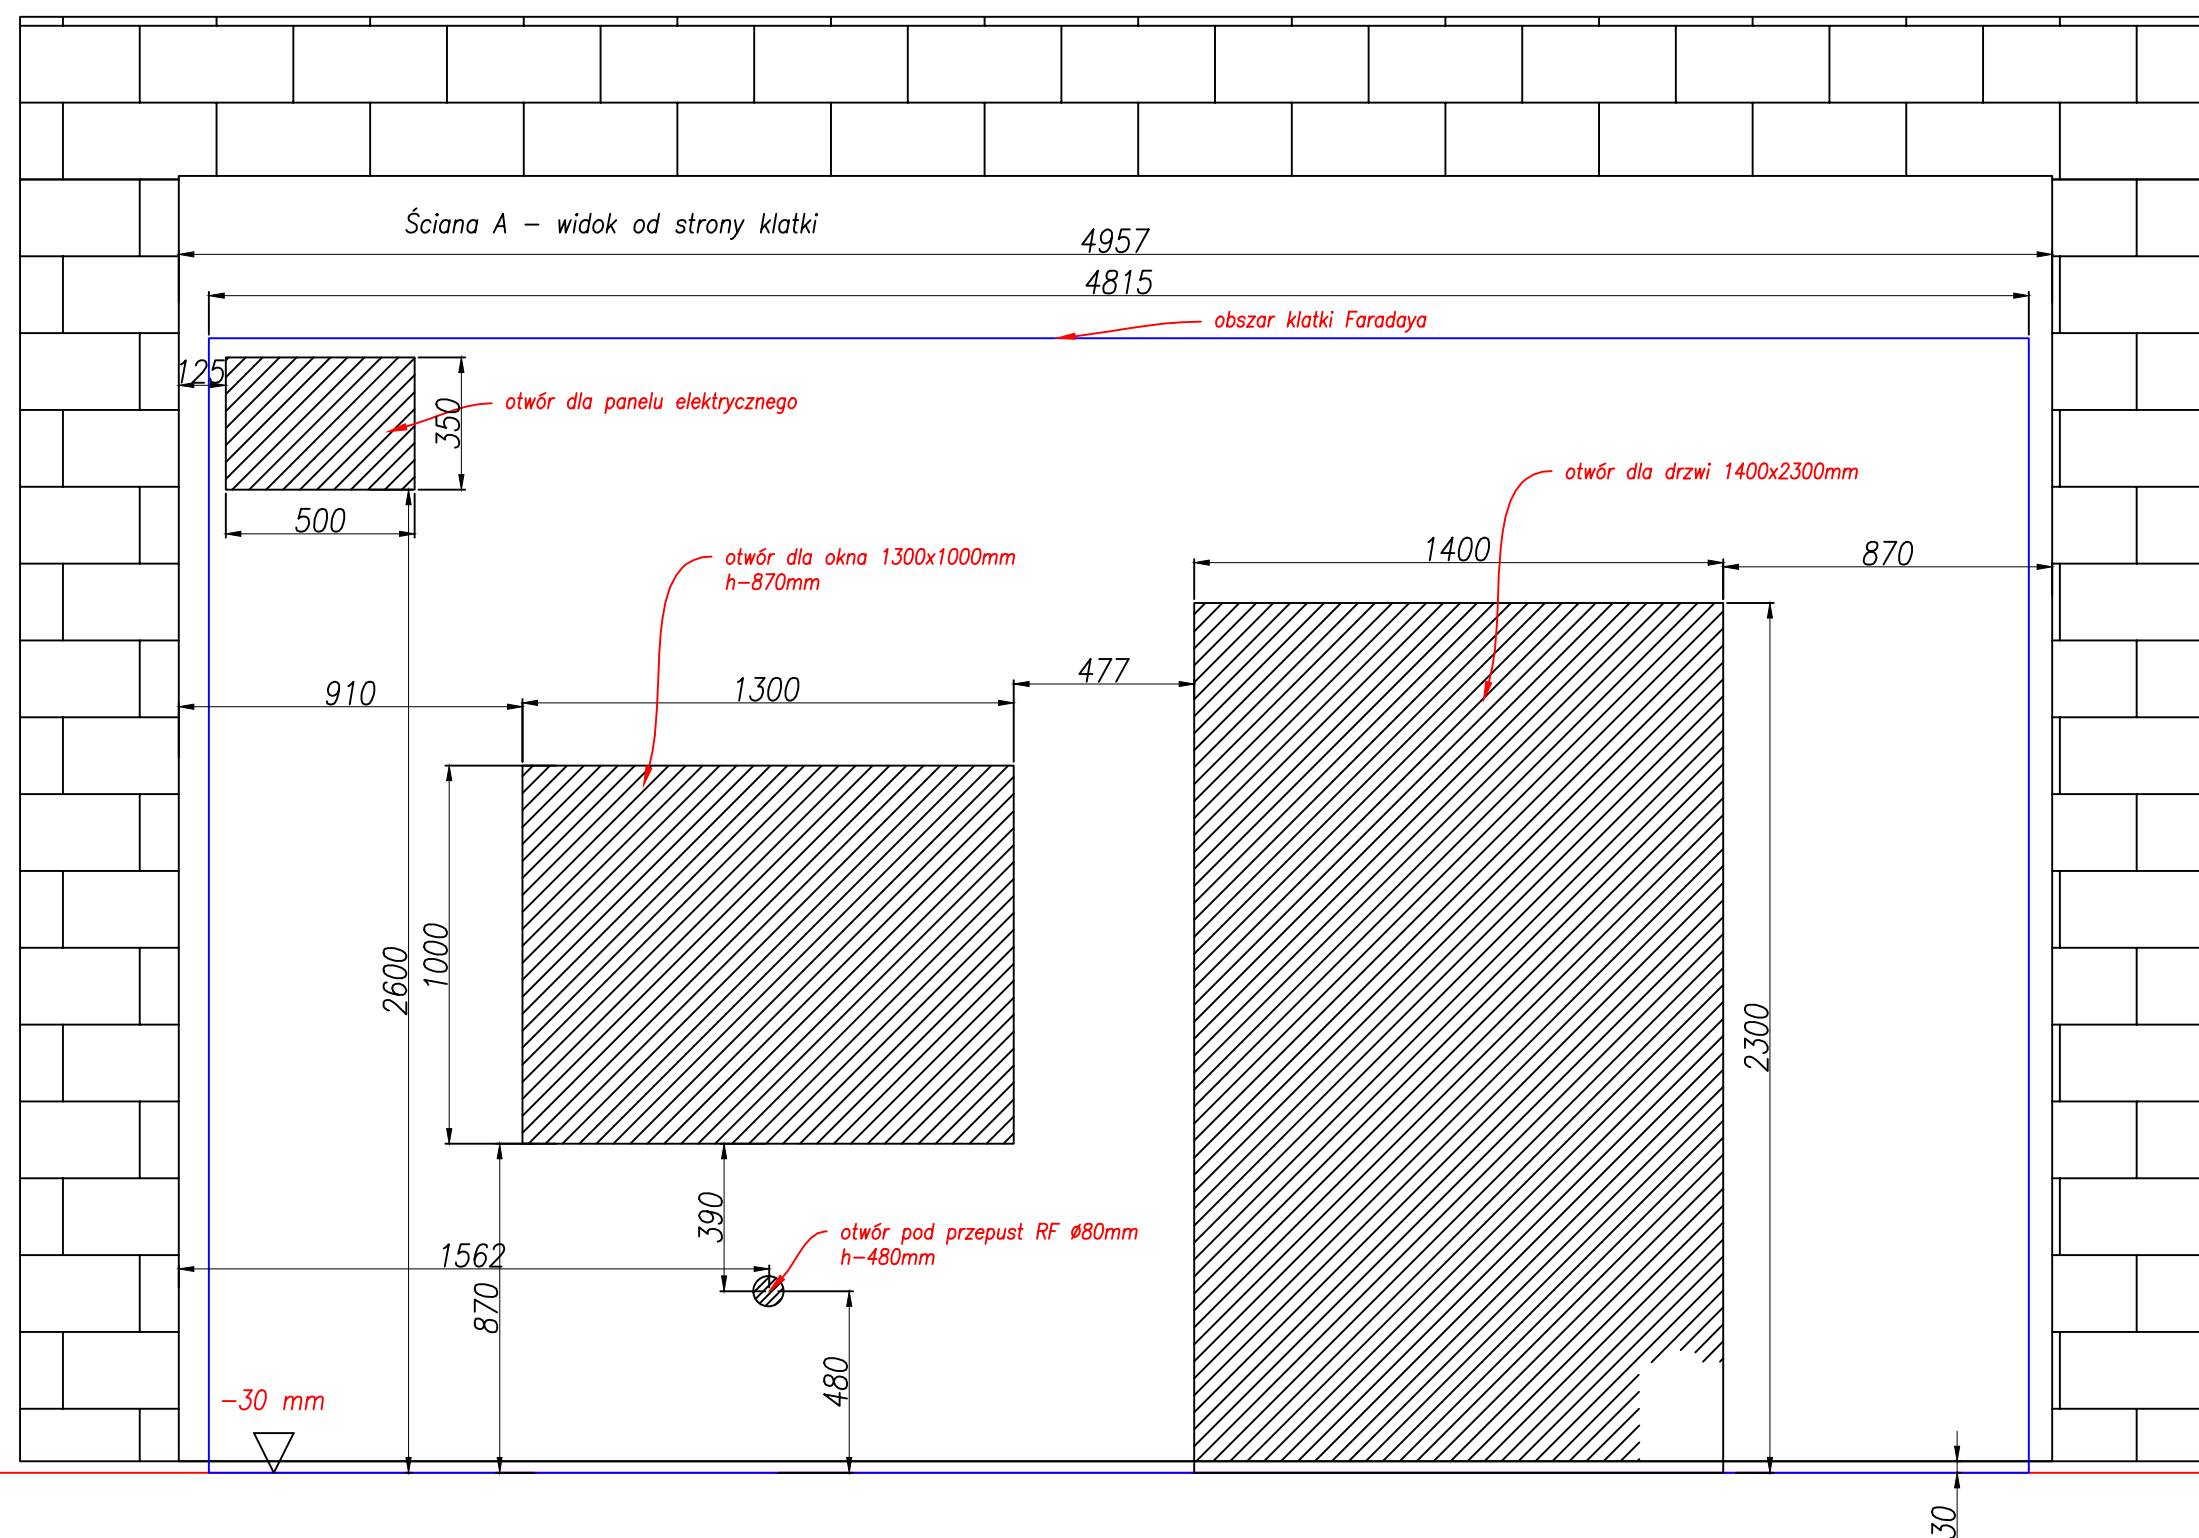


NOTES		
LOKALIZACJA		
Uniwersytecki Szpital Kliniczny nr 1 ul. Unii Lubelskiej 1, 71-252 Szczecin		
NAZWA PROJEKTU		
Klatka Faradaya - drewniano-miedziana Siemens Sola 1.5T KF/.../DK/2025		
	Flux Medical Sp. z o.o. Boguniewo 41 64-610 Rogoźno, Poland @: info@flux-medical.pl Tel. +48 795 430 340	
NARYSOWAŁ		PODPIS
Dominika Kruger mob.: +48 539 238 116 @: dominika.kruger@flux-medical.pl		
SPRAWDZIŁ		PODPIS
Michał Pufal mob.: +48 698 855 422 @: michal.pufal@flux-medical.pl		
NAZWA RYSUNKU		
WYTYCZNE BUDOWLANE - ZANIŻENIE DLA KLATKI FARADAYA		
NR RYSUNKU	DATA	FORMAT
01	26.08.2025	A3





NOTES

LOKALIZACJA	
-------------	--

Uniwersytecki Szpital Kliniczny nr 1  
ul. Unii Lubelskiej 1,  
71-252 Szczecin

NAZWA PROJEKTU
----------------

Klatka Faradaya - drewniano-miedziana  
Siemens Sola 1.5T  
KF/.../DK/2025

		<p>Flux Medical Sp. z o.o.          Boguniewo 41          64-610 Rogoźno, Poland          @: <a href="mailto:info@flux-medical.pl">info@flux-medical.pl</a>          Tel. +48 795 430 340</p>
---	---	---

			NARYSOWAŁ
--	--	--	-----------

Dominika Kruger  
mob.: +48 539 238 116  
@: dominika.kruger@flux-medical.p

SPRAWDZIŁ
Michał Pufal
mob : +48 698 855 422


NAZWA RYSUNKU
---------------

WYTYCZNE BUDOWLANE -  
OTWOROWANIE - ŚCIANA G

NR RYSUNKU
02

DATA	26.08.2025
------	------------

FORMAT	A
--------	---

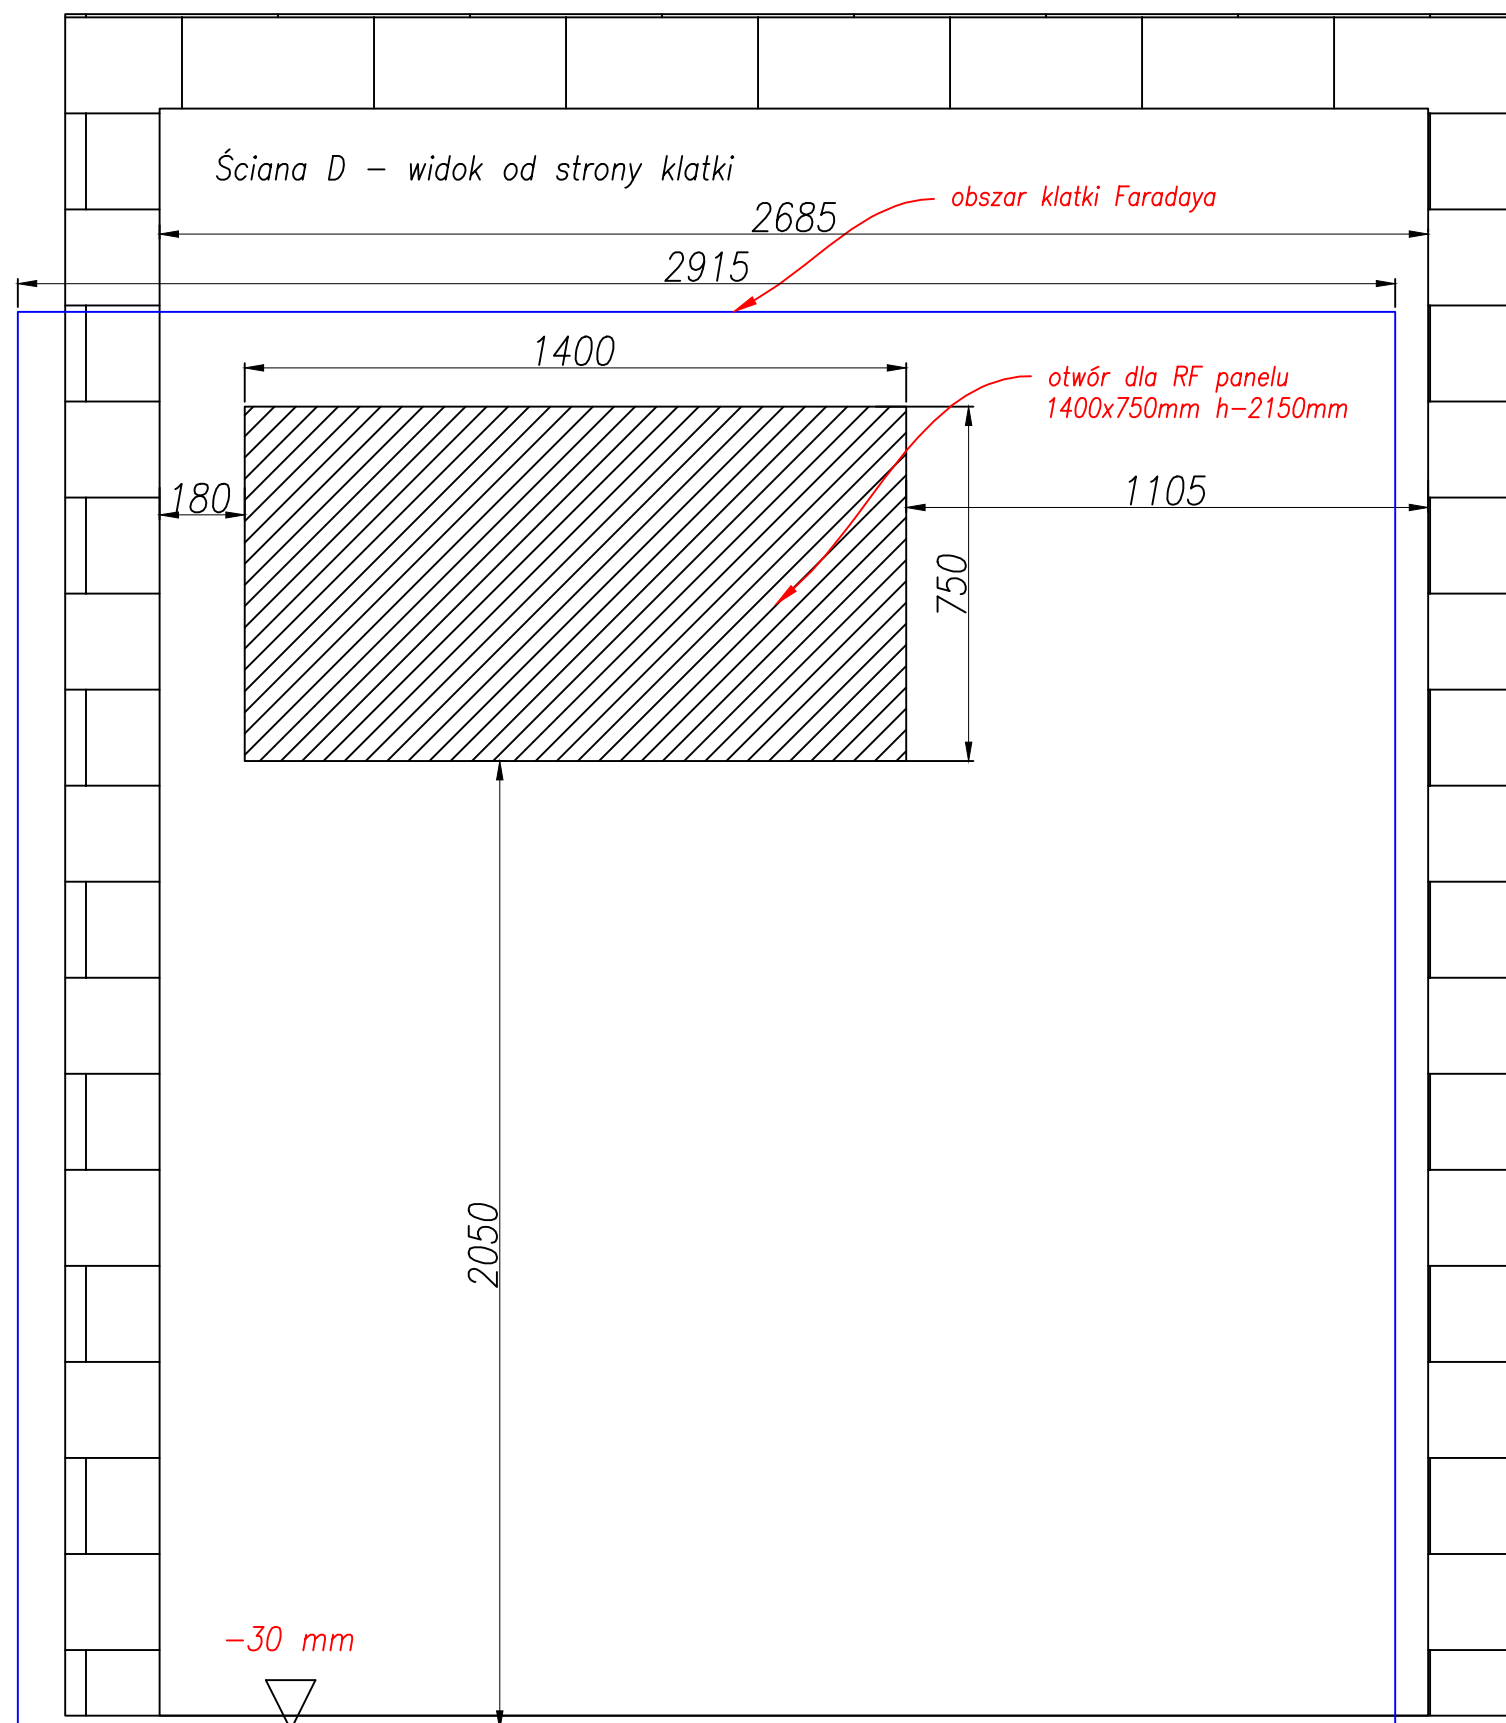

NOTES

LOKALIZACJA	
-------------	--

Uniwersytecki Szpital Kliniczny nr 1  
ul. Unii Lubelskiej 1,  
71-252 Szczecin

NAZWA PROJEKTU
----------------

Klatka Faradaya - drewniano-miedziana  
Siemens Sola 1.5T  
KF/.../DK/2025


	...	Flux Medical Sp. z o.o. Boguniewo 41 64-610 Rogoźno, Poland @: info@flux-medical.pl Tel. +48 795 430 340
--	-----	--


NARYSOWAŁ	PODPIS
Dominika Kruger mob.: +48 539 238 116 @: dominika.kruger@flux-medical.pl	

SPRAWDZIŁ	PODPIS
<p>Michał Pufal</p> <p>mob.: +48 698 855 422</p> <p>@: <a href="mailto:michal.pufal@flux-medical.pl">michal.pufal@flux-medical.pl</a></p>	


NAZWA RYSUNKU
WYTYCZNE BUDOWLANE - OTWOROWANIE - ŚCIANA G

NR RYSUNKU	DATA	FORMAT
03	26.08.2025	A.

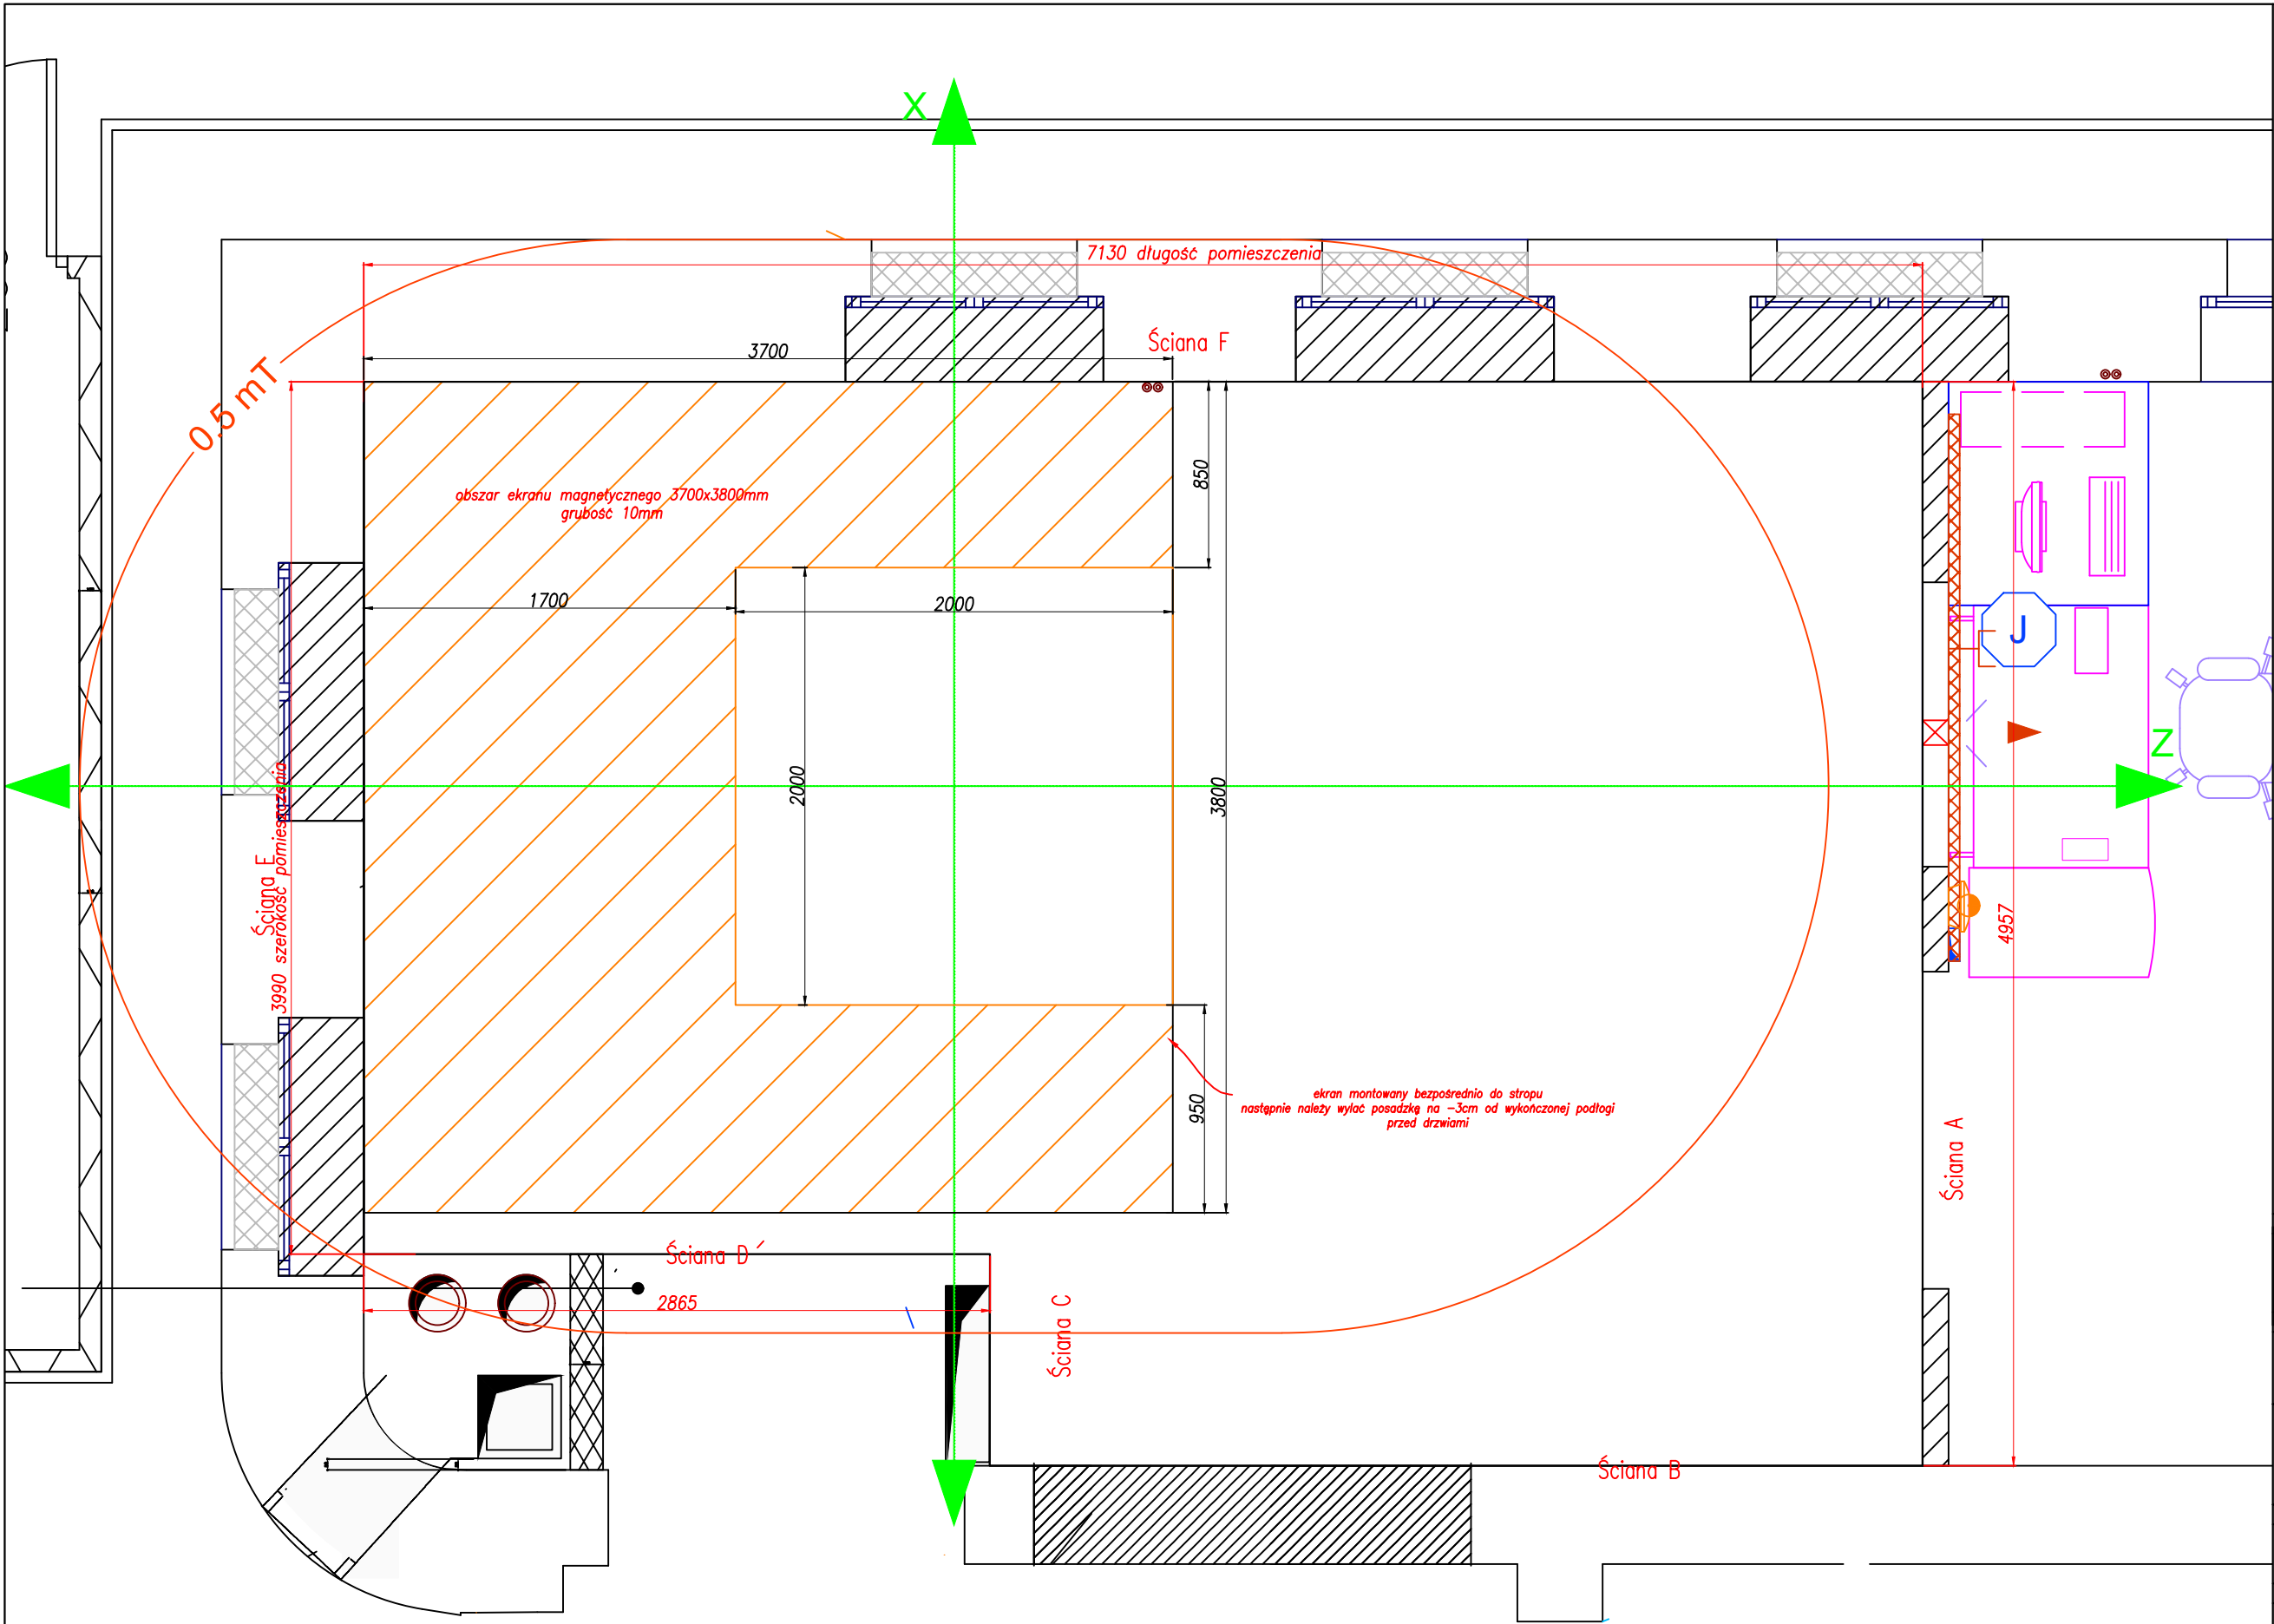

NOTES		
LOKALIZACJA		
Uniwersytecki Szpital Kliniczny nr 1 ul. Unii Lubelskiej 1, 71-252 Szczecin		
NAZWA PROJEKTU		
Klatka Faradaya - drewniano-miedziana Siemens Sola 1.5T KF/.../DK/2025		
	Flux Medical Sp. z o.o. Boguniewo 41 64-610 Rogoźno, Poland @: info@flux-medical.pl Tel. +48 795 430 340	
NARYSOWAŁ		PODPIS
Dominika Kruger mob.: +48 539 238 116 @: dominika.kruger@flux-medical.pl		
SPRAWDZIŁ		PODPIS
Michał Pufal mob.: +48 698 855 422 @: michal.pufal@flux-medical.pl		
NAZWA RYSUNKU		
KLATKA FARADAYA W BUDYNKU		
EKRANOWANIE MAGNETYCZNE NA PODŁODZE		
NR RYSUNKU	DATA	FORMAT
04	26.08.2025	A3

PIWNICA

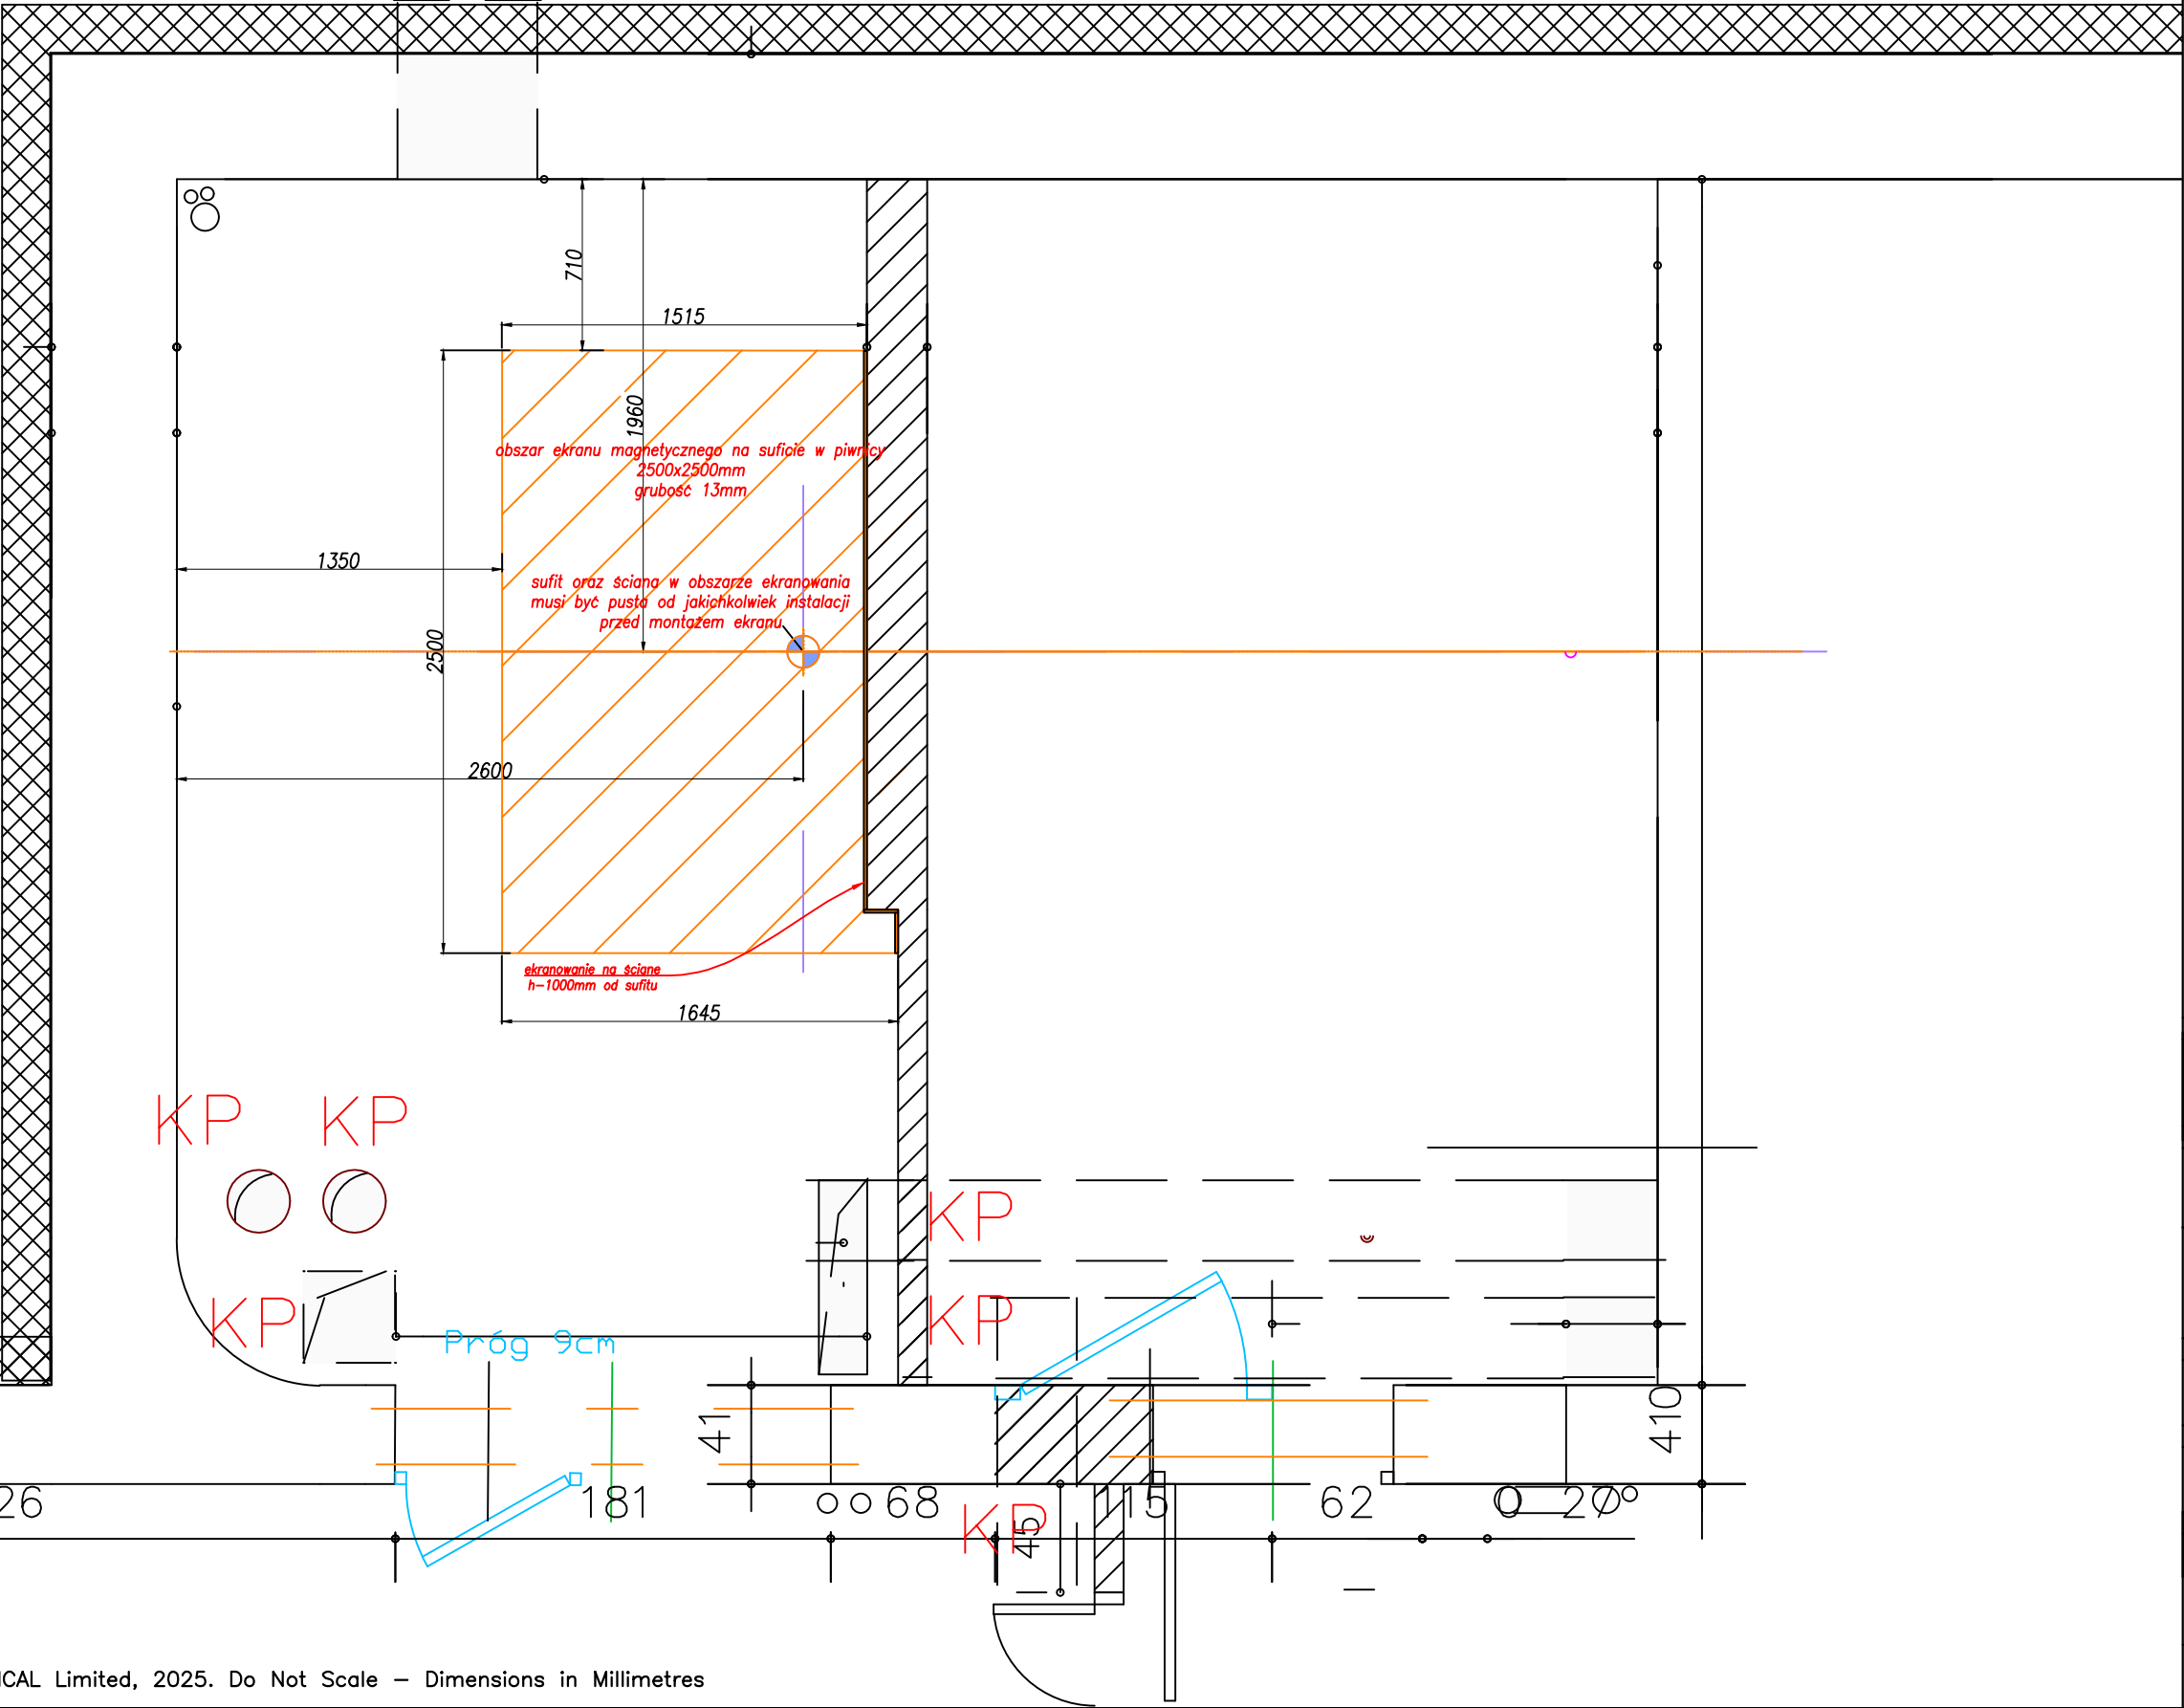

NOTES

LOKALIZACJA		
Uniwersytecki Szpital Kliniczny nr 1 ul. Unii Lubelskiej 1, 71-252 Szczecin		
NAZWA PROJEKTU		
Klatka Faradaya - drewniano-miedziana Siemens Sola 1.5T KF/.../DK/2025		
	Flux Medical Sp. z o.o. Boguniewo 41 64-610 Rogoźno, Poland @: info@flux-medical.pl Tel. +48 795 430 340	
NARYSOWAŁ		PODPIS
Dominika Kruger mob.: +48 539 238 116 @: dominika.kruger@flux-medical.pl		
SPRAWDZIŁ		PODPIS
Michał Pufal mob.: +48 698 855 422 @: michal.pufal@flux-medical.pl		
NAZWA RYSUNKU		
KLATKA FARADAYA W BUDYNKU		
EKRANOWANIE MAGNETYCZNE NA STROPIE ORAZ ŚCIANIE W PIWNICY		
NR RYSUNKU	DATA	FORMAT
05	26.08.2025	A3

