



PRZEKRÓJ NORMALNY
km 0+000.00 - km 0+113.00

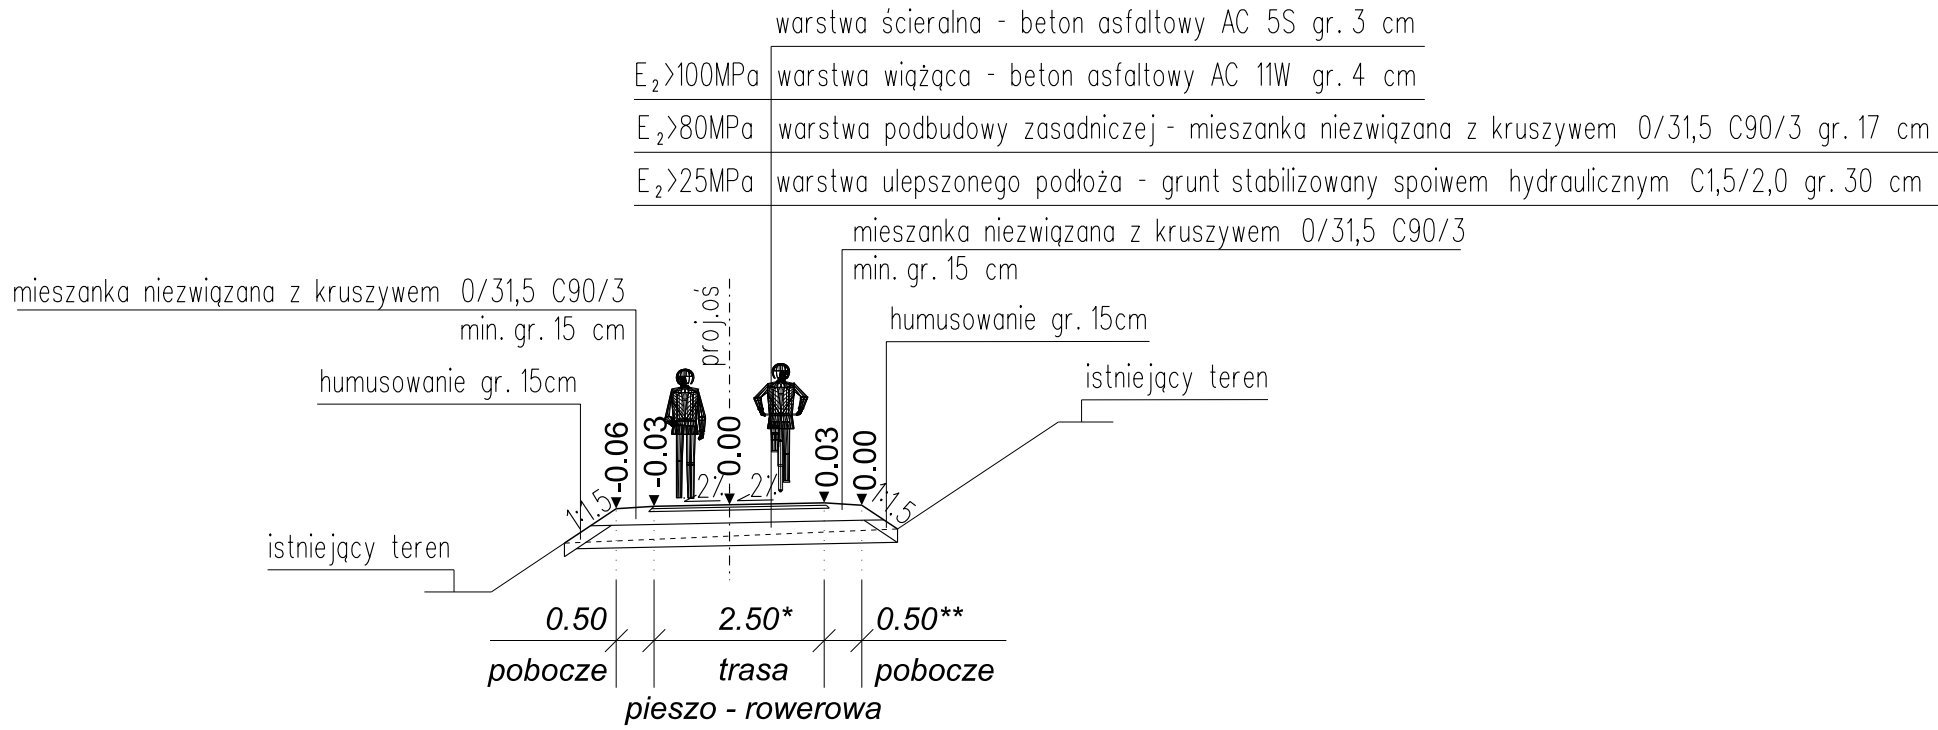


(*) Od km 0+000.00 do km 0+006.65 - zmienna szerokość
(**) Od km 0+000.00 do km 0+052.50 - szerokość pobocza 0,25 m


PRZEKRÓJ NORMALNY
km 0+113.00 - km 0+125.65

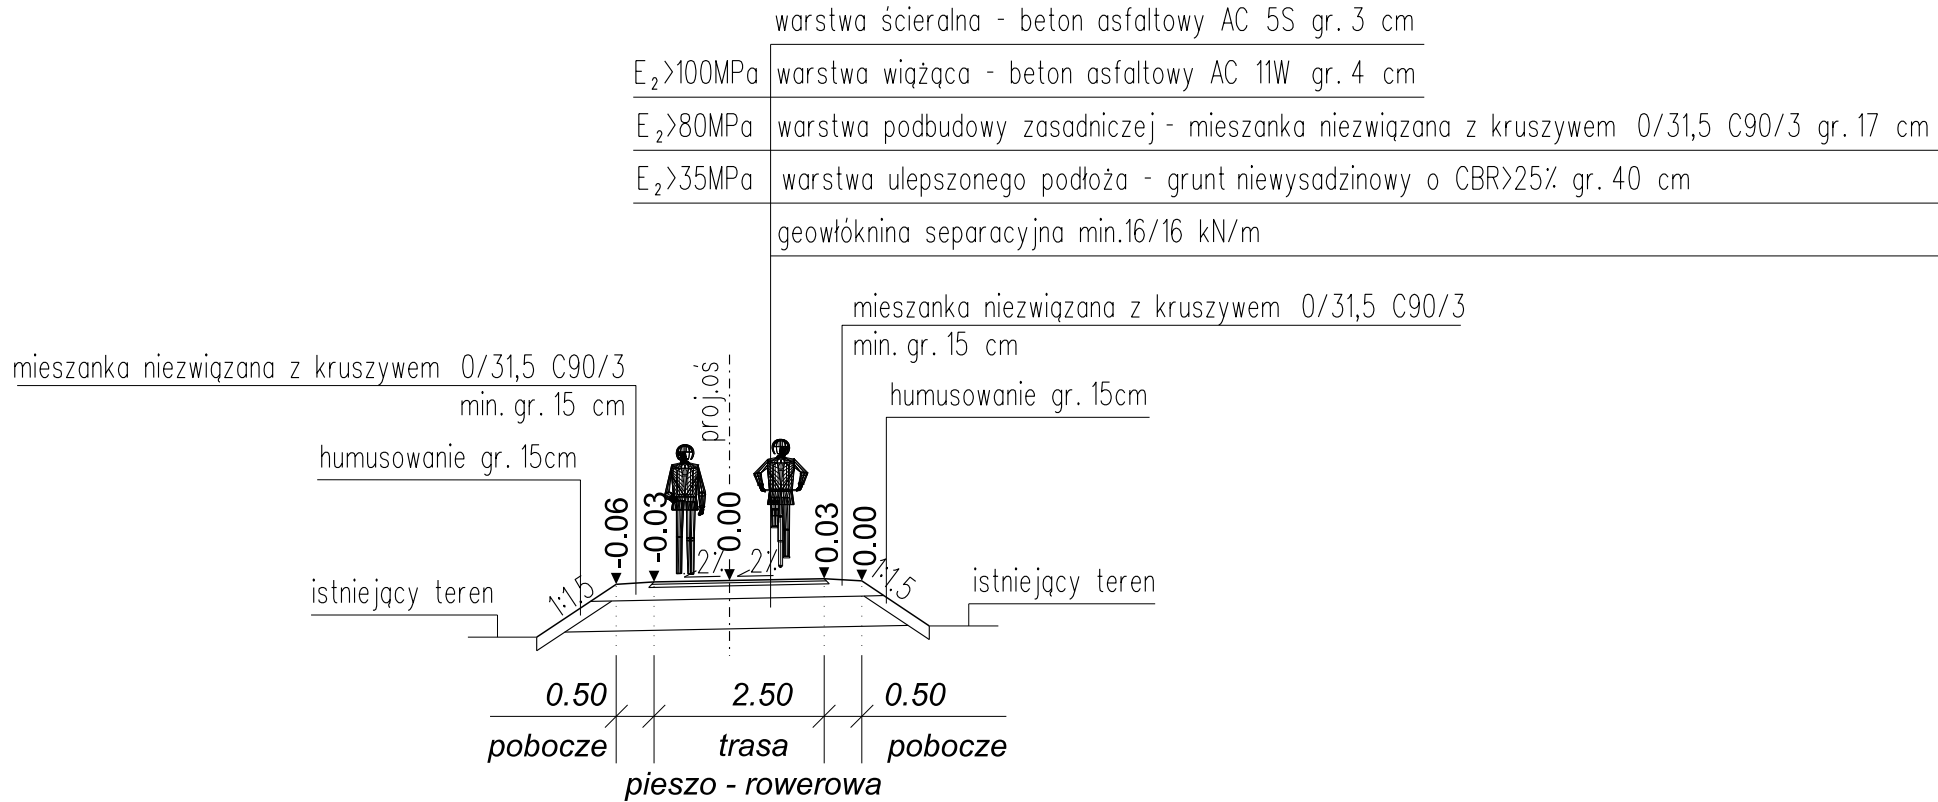


PRZEKRÓJ NORMALNY
km 0+125.65 - km 0+232.00

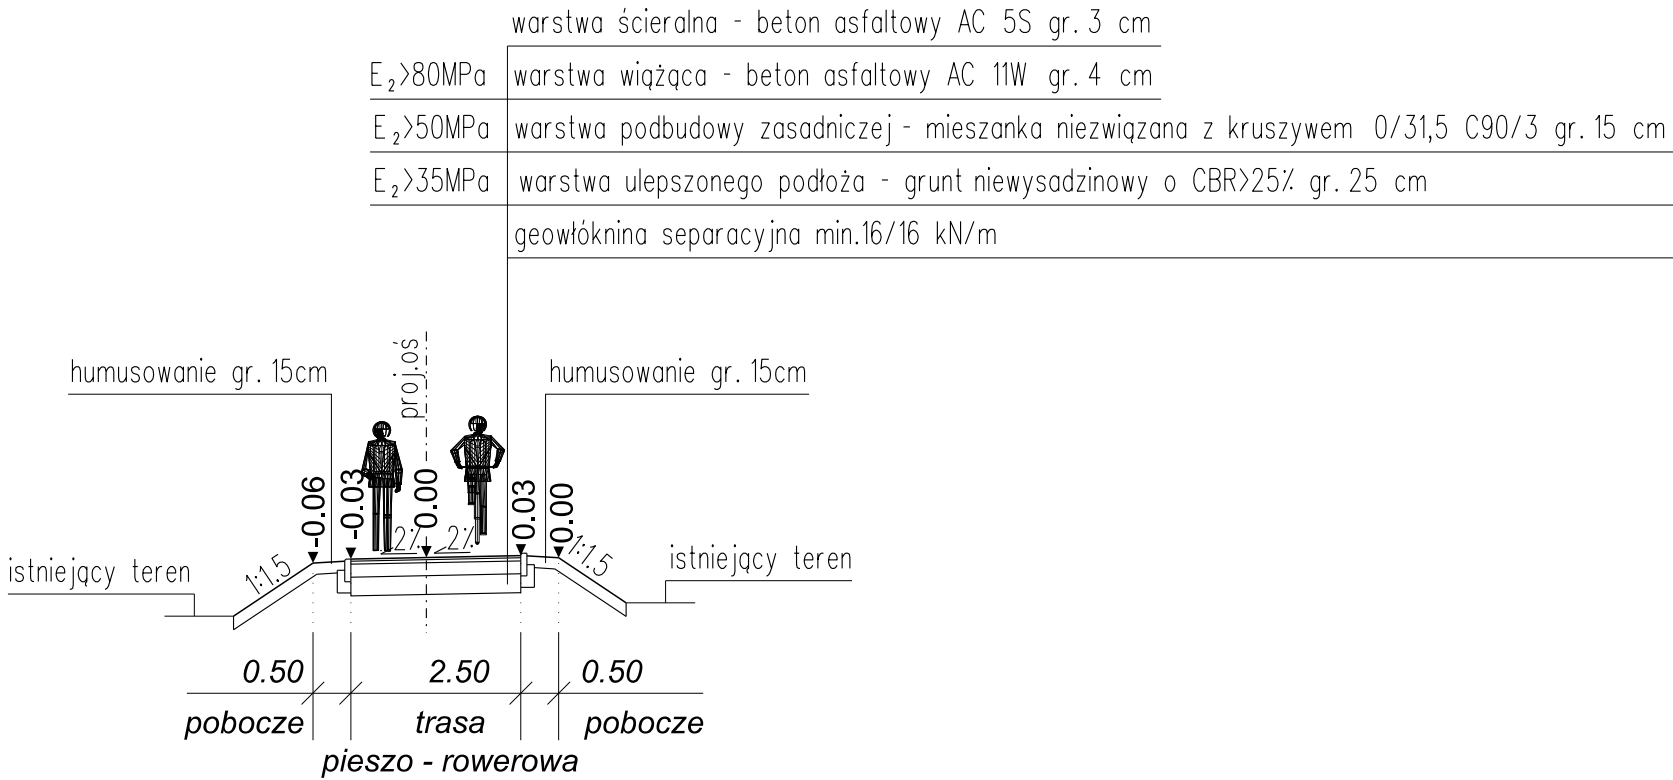

PRZEKRÓJ NORMALNY
km 0+232.00- km 0+280.17

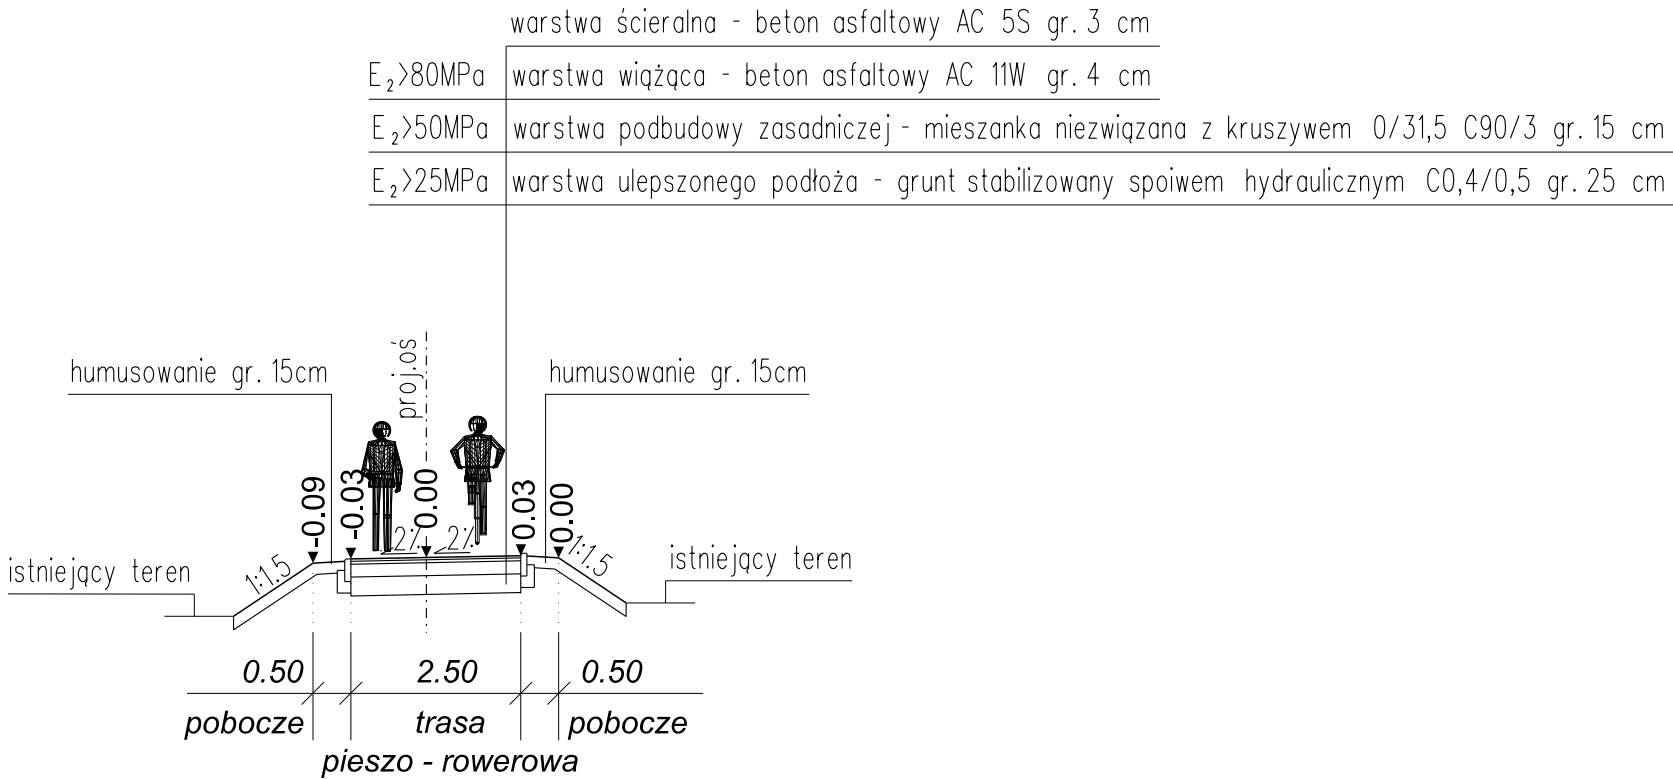

TRASA PIESZO - ROWEROWA-3

PROJEKTANT:			
 DSP PROJEKT Paweł Suwisz ul. Olimpijska 35, 80-180 Gdańsk Tel. (+48) 604-380-743 biuro@dsp-projekt.pl			
INWESTOR:			
WÓJT GMINY STUDZIENCE ul. Kaszubska 9 77-143 Studzienice			
NAZWA INWESTYCJI:			
BUDOWA TRASY PIESZO-ROWEROWEJ NA ODCINKU UGOSZCZ - STUDZIENCE PRZY DRODZE POWIATOWEJ NR 1780G			
TYTUŁ RYSUNKU:		BRANŻA	FAZA
PRZEKROJE NORMALNE		DR	PB
IMIE I NAZWISKO		UPRAWNIENIA	PODPIŚ
PROJEKTANT:	MGR INŻ. PAWEŁ SUWISZ	POM/0265/POOD/10	
OPRACOWAŁ:			SKALA
			1:100
DATA			
OPRACOWAŁ:			31.05.2025
SPRAWDZAJĄCY:			NR RYS.
INŻ. PIOTR GREGOROWICZ		POM/0244/POOD/08	D03.1