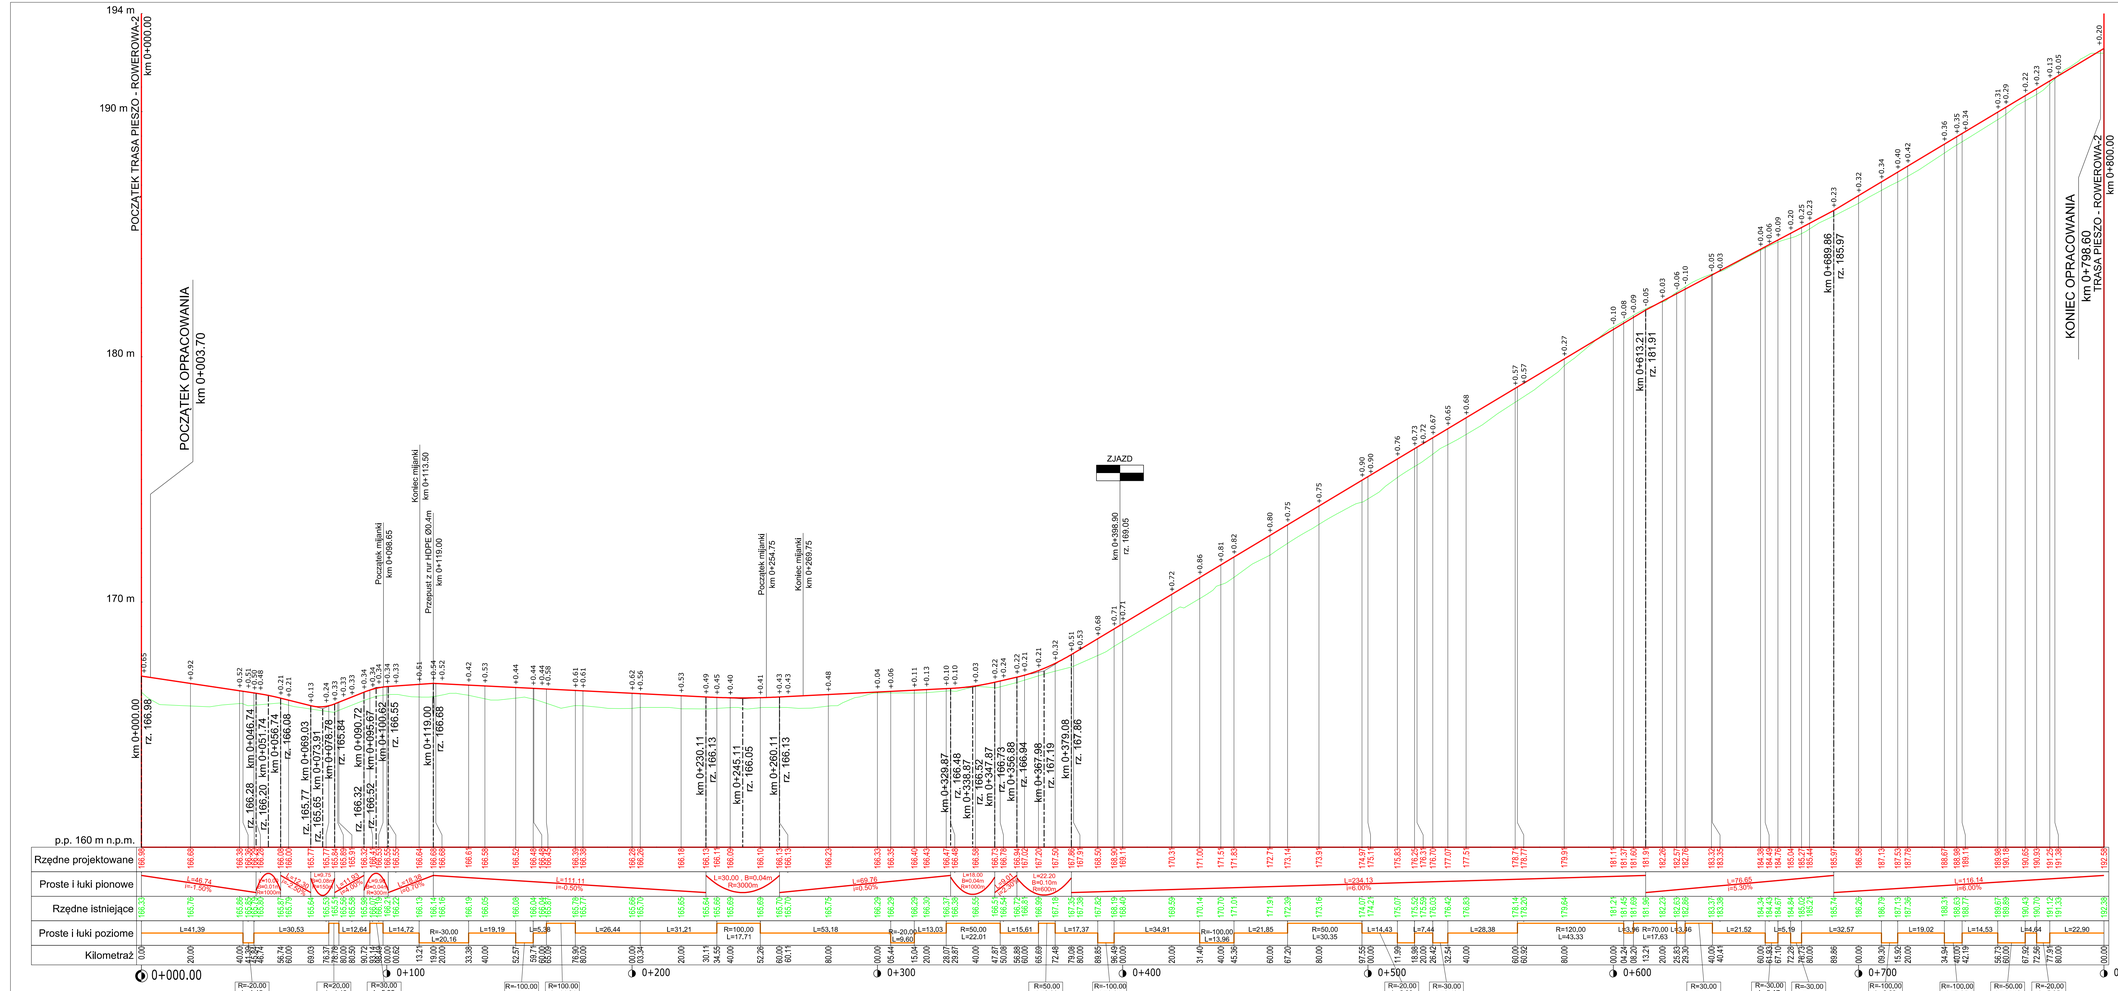

LEGENDA:

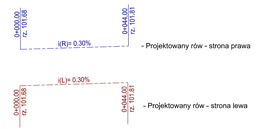

TRASA PIESZO - ROWEROWA-2

PROJEKTANT:

DSP PROJEKT Paweł Suwisz
ul. Olkuska 35, 30-150 Cracovia
tel. (+48) 604-380-743
biuro@dsp-projekt.pl

INWESTOR:

WÓJT GMINY STUDZIENICE
ul. Kaszubska 9
77-143 Studzienice

NAZWA INWESTYCJI:

BUDOWA TRASY PIESZO-ROWEROWEJ NA ODCINKU UGOSZCZ - STUDZIENICE PRZY DRODZE POWIATOWEJ NR 1780G

TYTUŁ RYSUNKU:	BRANŻA	FAZA
PRZEKROJE PODŁUŻNE	DR	PB

	NAZWISKO	UPRAWNIENIA	PODPIS	SKALA
PROJEKTANT:	MGR INŻ. PAWEŁ SUWISZ	POM/0265/POOD/10		1:100/1000
OPRACOWAŁ:				DATA: 31.05.2025
SPRAWDZAJĄCY:	INŻ. PIOTR GREGOROWICZ	POM/0244/POOD/08		NR RYS. D02