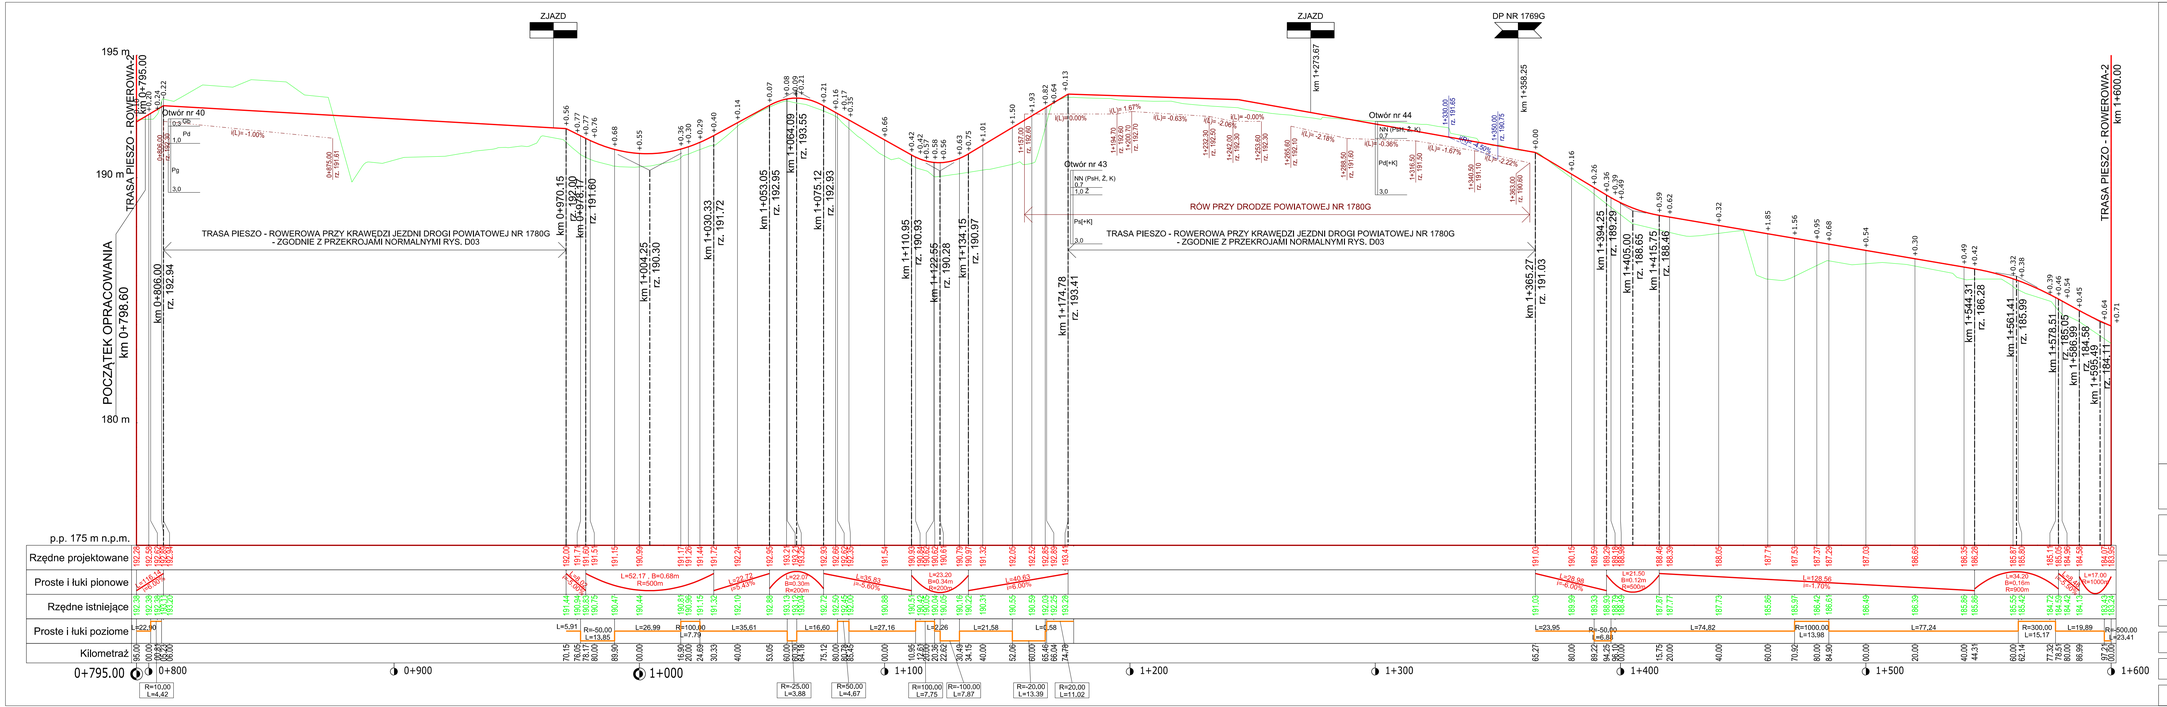

LEGENDA:

- Projektowany rów - strona prawa
- Projektowany rów - strona lewa

TRASA PIESZO - ROWEROWA-2

INWESTOR:

WÓJT GMINY STUDZIENICE
ul. Kaszubska 9
77-143 Studzienice

NAZWA INWESTYCJI:

BUDOWA TRASY PIESZO-ROWEROWEJ NA ODCINKU UGOSZCZ - STUDZIENICE PRZY DRODZE POWIATOWEJ NR 1780G

TYTUŁ RYSUNKU:			BRANŻA	FAZA
PRZEKROJE PODŁUŻNE			DR	PB
PROJEKTANT:	NAZWISKO I IMIĘ: MGR INŻ. PAWEŁ SUWISZ	UPRAWNIENIA: POM/0265/POOD/10	PODPIS	SKALA: 1:100/1000
OPRACOWAŁ:				DATA: 31.05.2025
SPRAWDZAJĄCY:	INŻ. PIOTR GREGOROWICZ	POM/0244/POOD/08		NR RYS. D02.5