

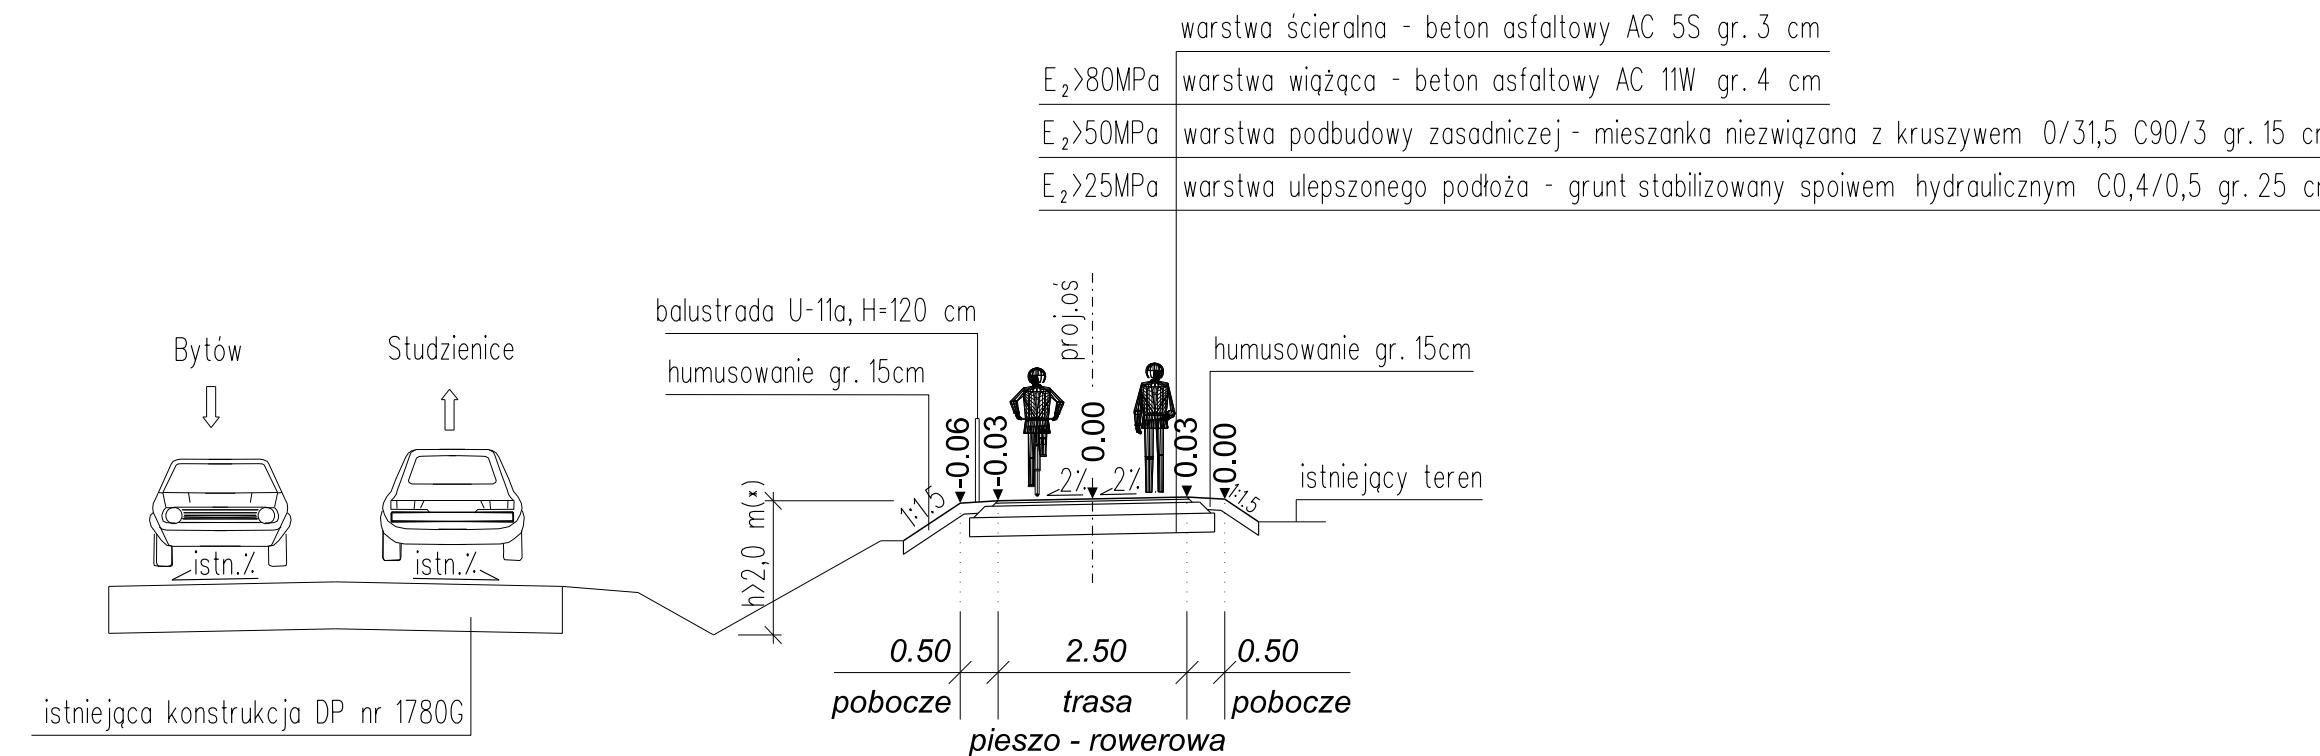
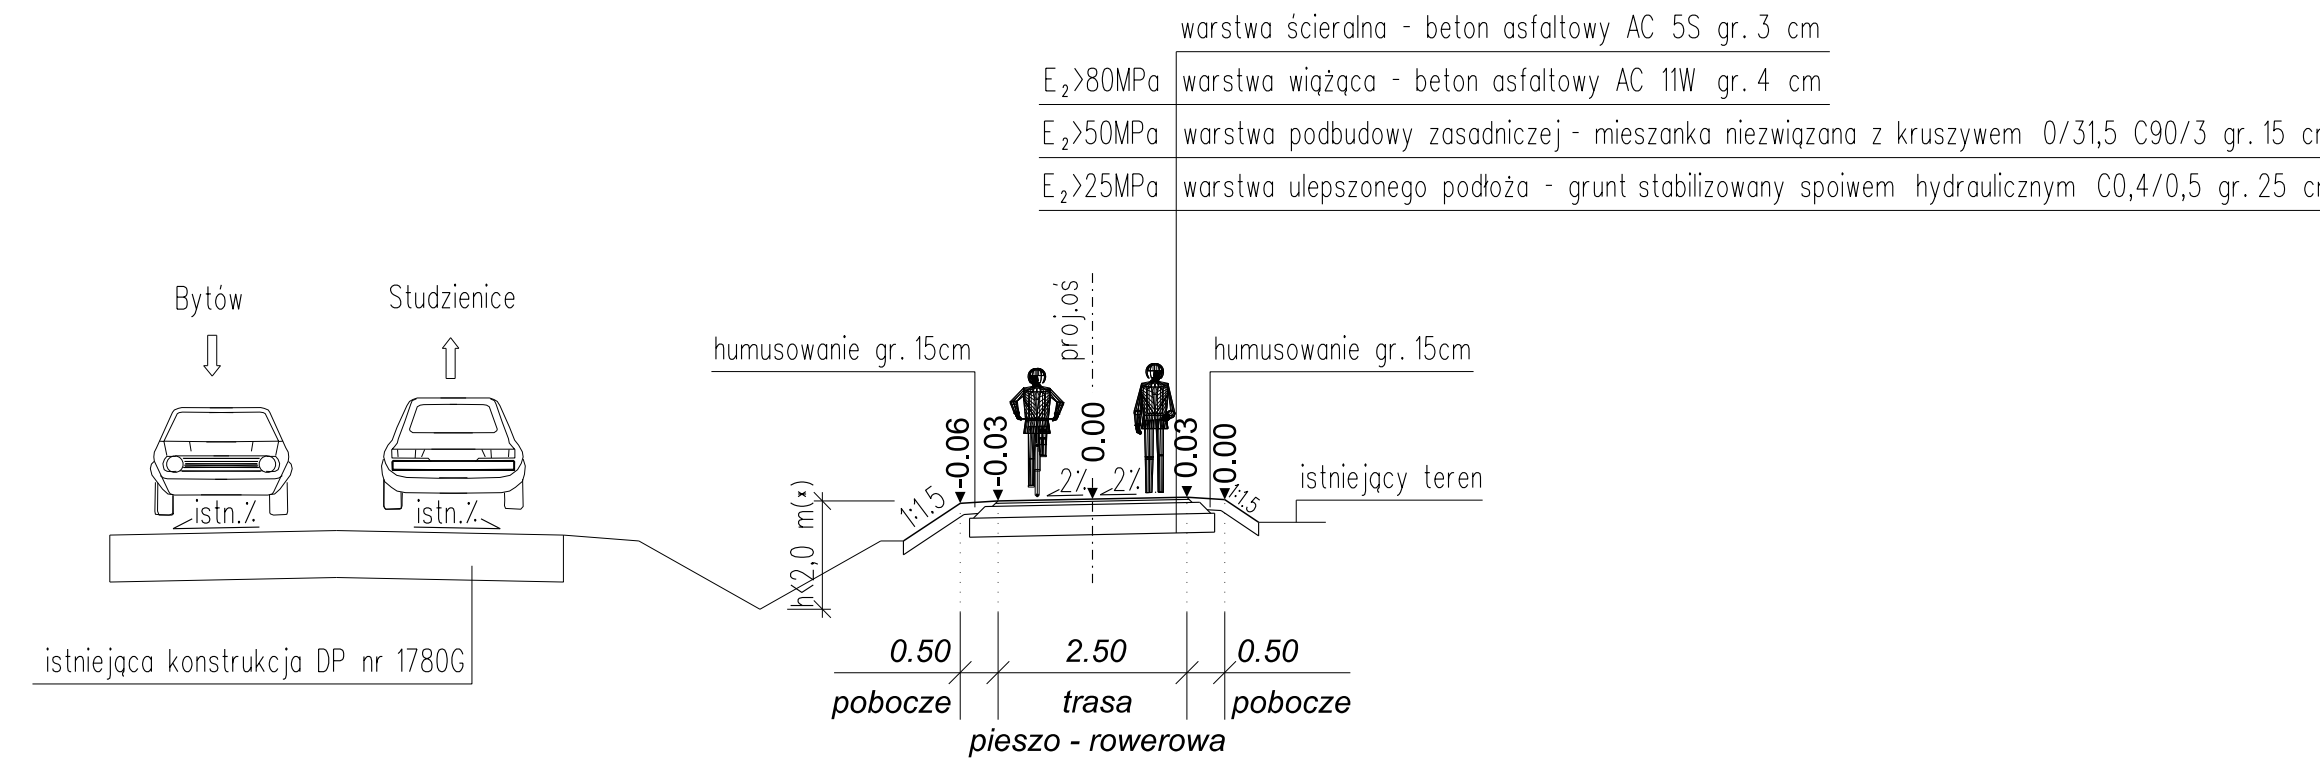


PRZEKRÓJ NORMALNY
km 0+000.00 - km 0+800.00

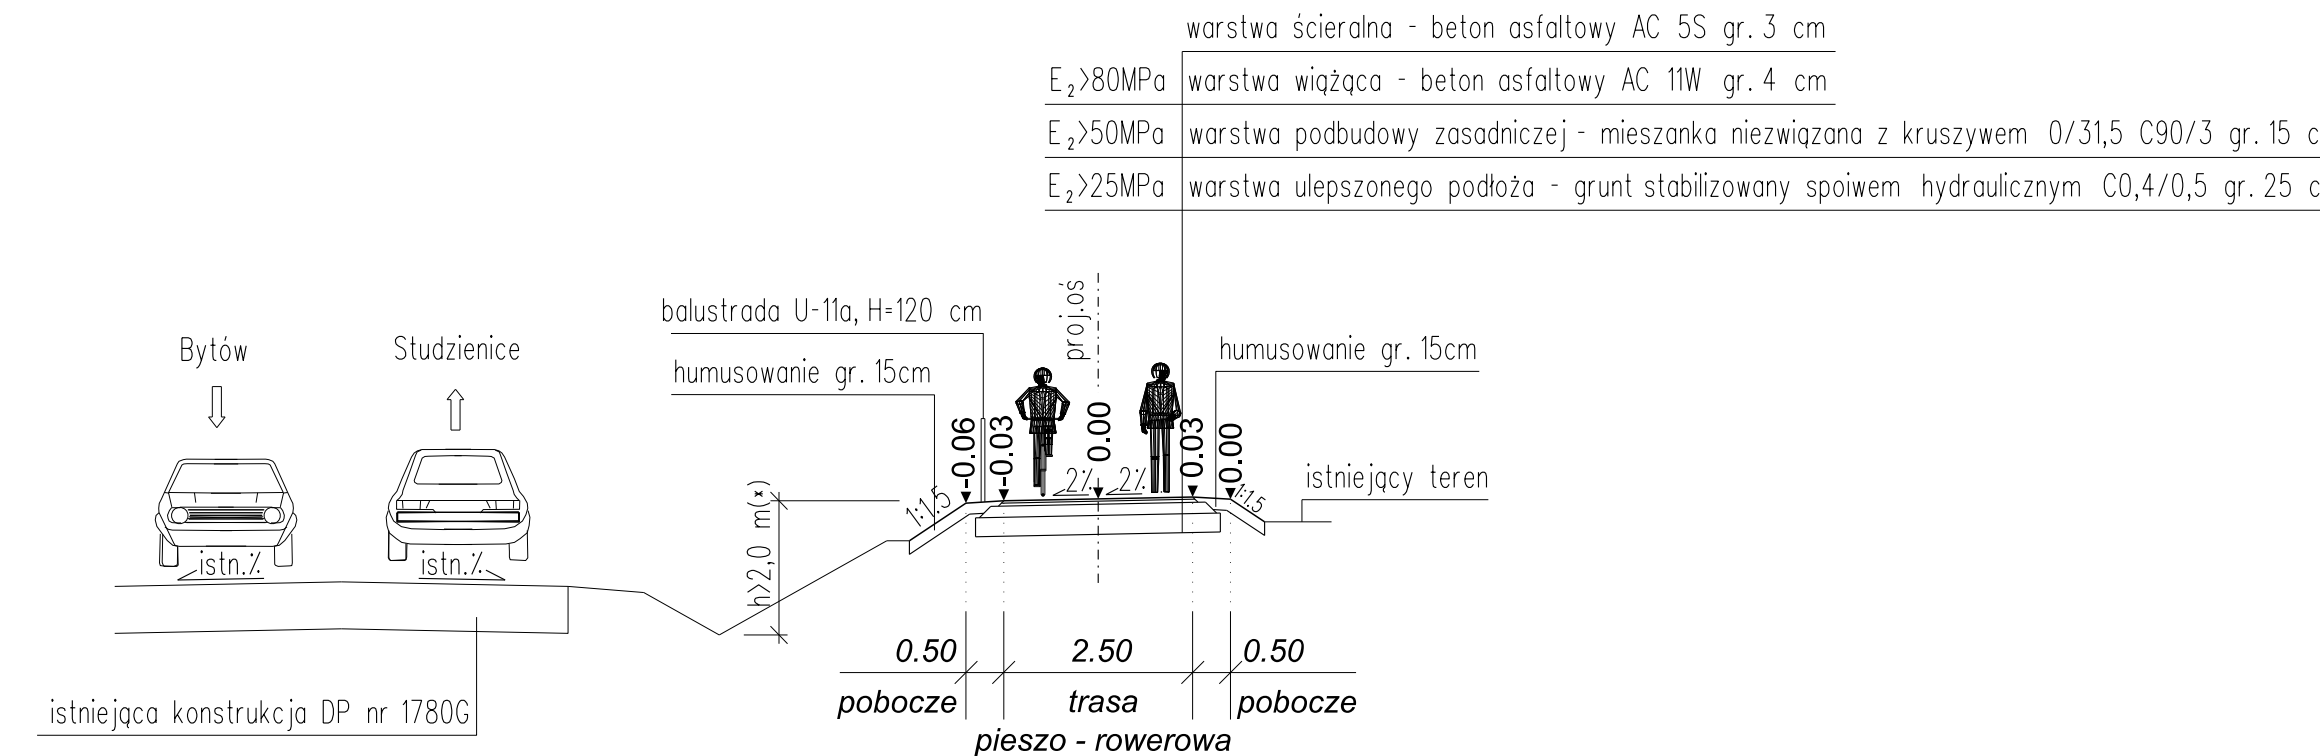


(*) Zakres balustrad U-11a przedstawiono na planie sytuacyjnym, który należy zweryfikować na etapie realizacji

PRZEKRÓJ NORMALNY
km 0+895.00 - km 1+317.80

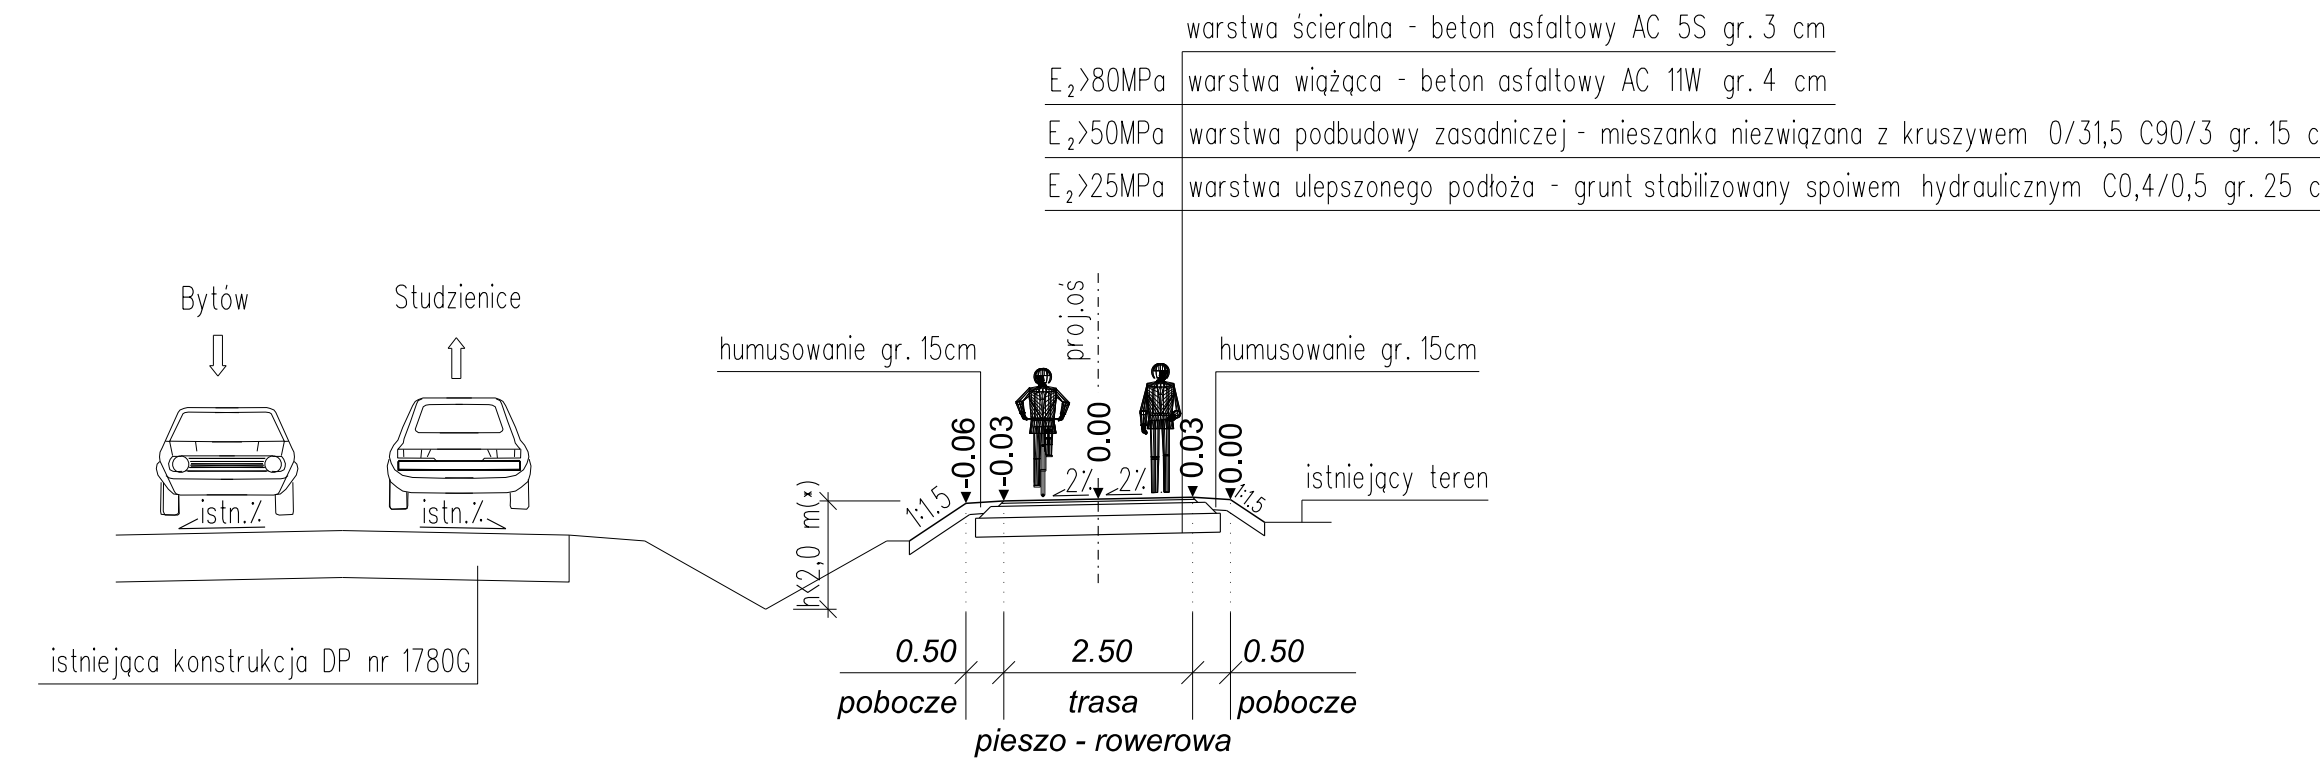


(*) Zakres balustrad U-11a przedstawiono na planie sytuacyjnym, który należy zweryfikować na etapie realizacji


PRZEKRÓJ NORMALNY
km 0+800.00 - km 0+895.00

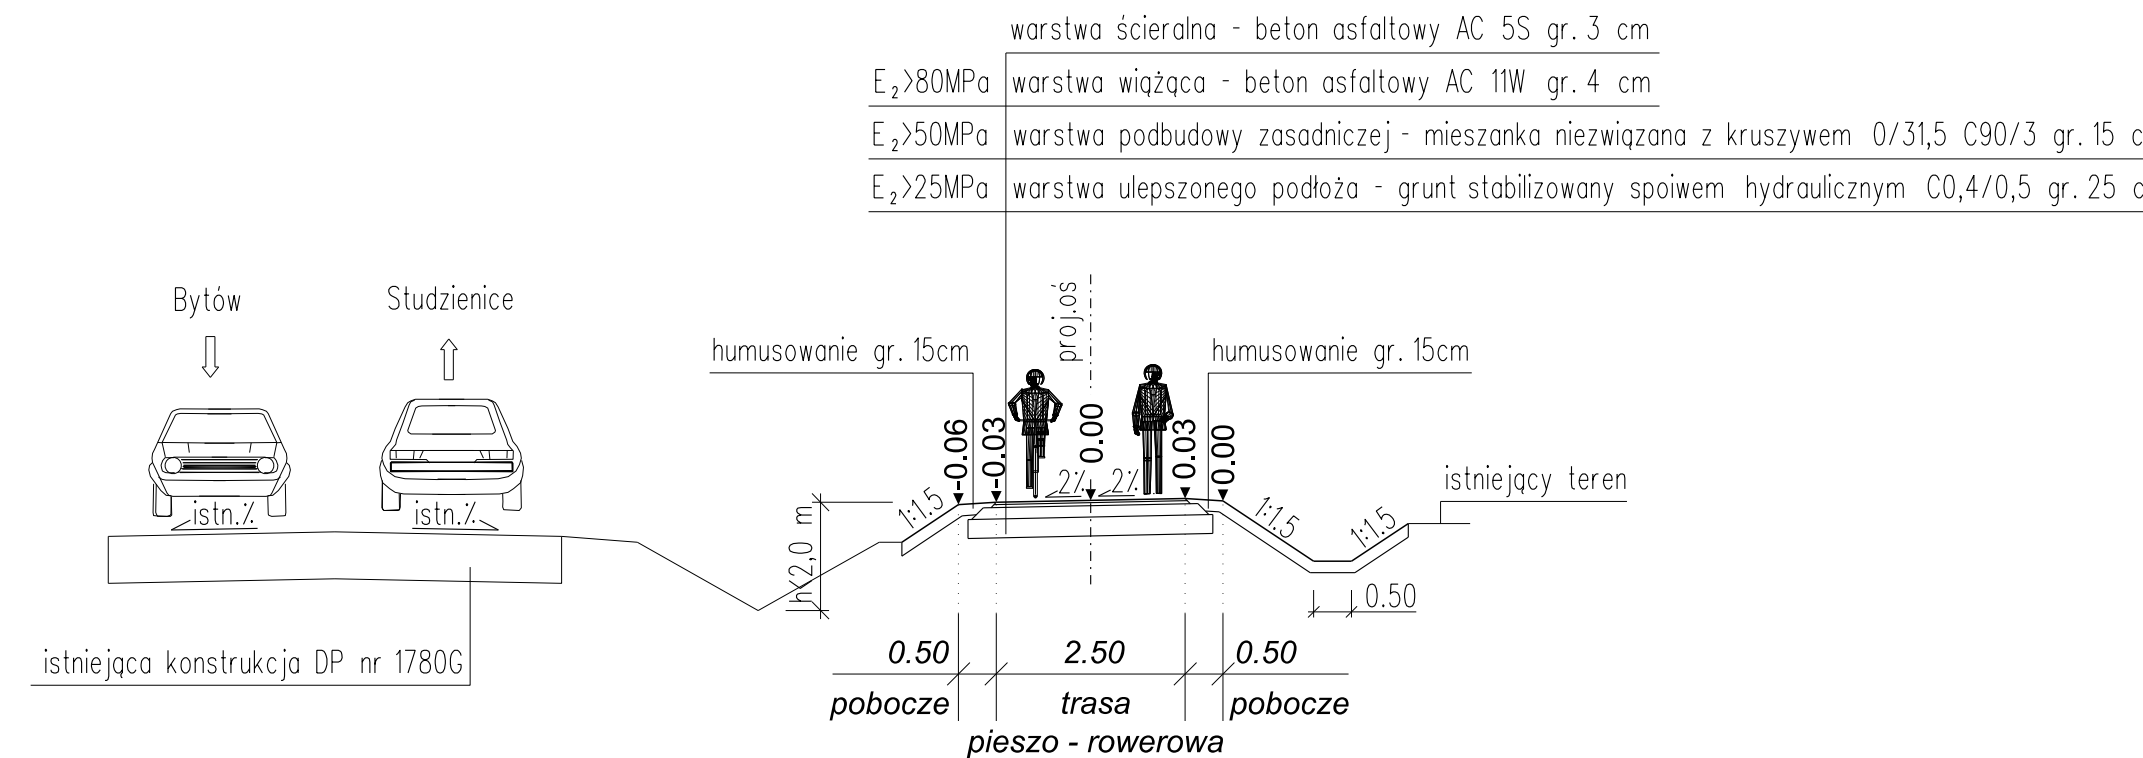

PRZEKRÓJ NORMALNY
km 1+317.80 - km 1+467.00

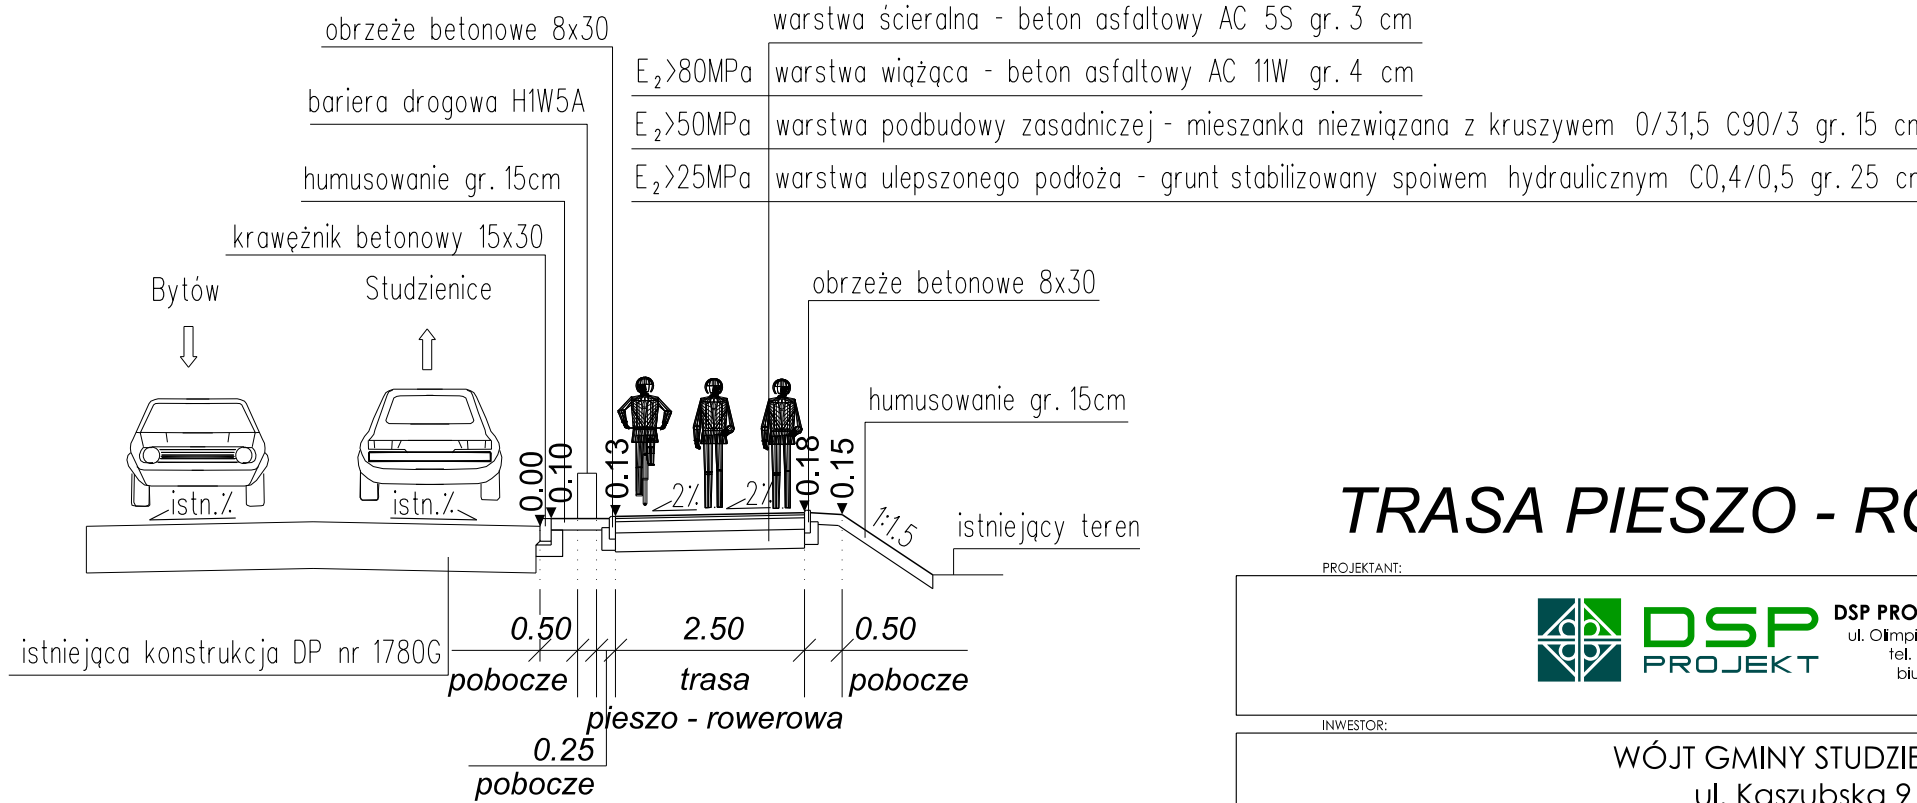

TRASA PIESZO - ROWEROWA-1

PROJEKTANT:  DSP PROJEKT Paweł Suwisz ul. Olimpijska 35, 80-180 Gdańsk tel. (+48) 604-380-743 biuro@dsp-projekt.pl		
INWESTOR: WÓJT GMINY STUDZIENICE ul. Kaszubska 9 77-143 Studzienice		
NAZWA INWESTYCJI: BUDOWA TRASY PIESZO-ROWEROWEJ NA ODCINKU UGOSZCZ - STUDZIENICE PRZY DRODZE POWIATOWEJ NR 1780G		
TYTUŁ RYSUNKU: PRZEKROJE NORMALNE	BRANŻA: DR	FAZA: PB
PROJEKTANT: MGR INŻ. PAWEŁ SUWISZ	UPRAWNIENIA: POM/0265/POOD/10	PODPIŚCIE: SKALA: 1:100
OPRACOWAŁ: INŻ. PIOTR GREGOROWICZ	DATA: 31.05.2025	NR RYS.: D03.1
SPRAWDZAJĄCY: INŻ. PIOTR GREGOROWICZ	POM/0244/POOD/08	