



PRZEKRÓJ NORMALNY
km 2+753.60 - km 3+345.00

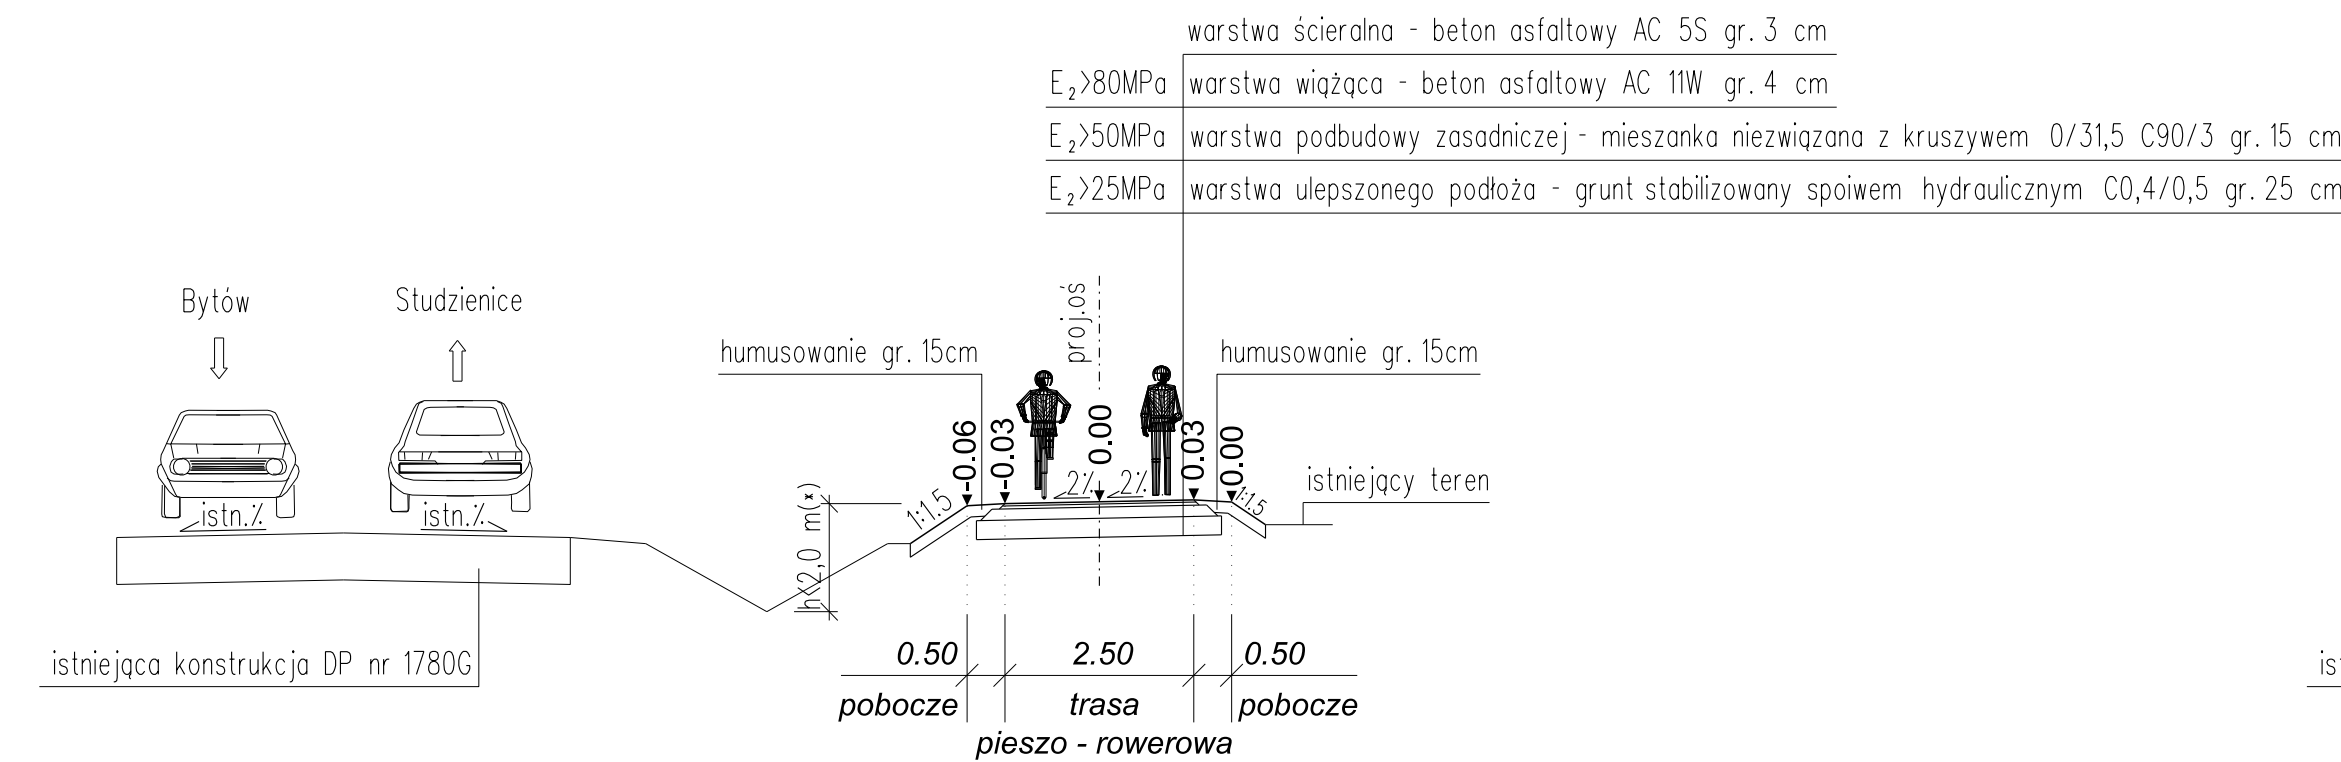


(*) Zakres balustrad U-11a przedstawiono na planie sytuacyjnym, który należy zweryfikować na etapie realizacji.

PRZEKRÓJ NORMALNY
km 3+345.00 - km 3+585.00

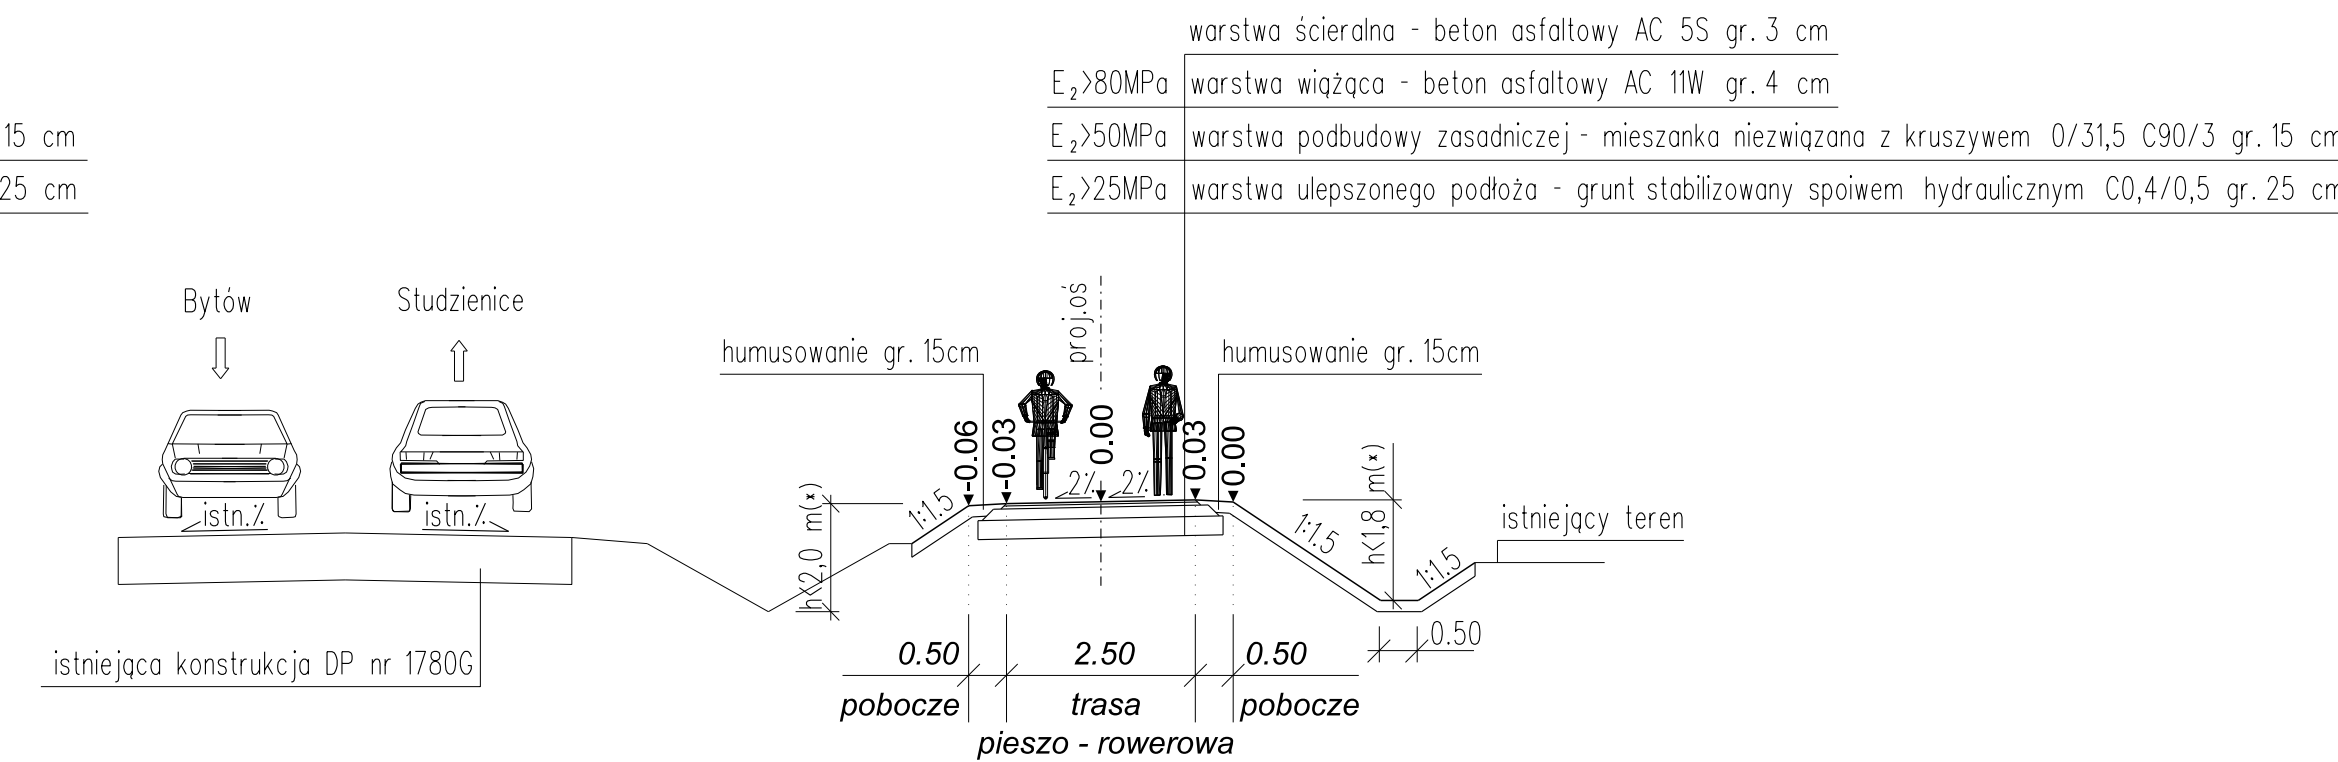


(*) Zakres balustrad U-11a przedstawiono na planie sytuacyjnym, który należy zweryfikować na etapie realizacji

PRZEKRÓJ NORMALNY
km 3+585.00 - km 3+608.30

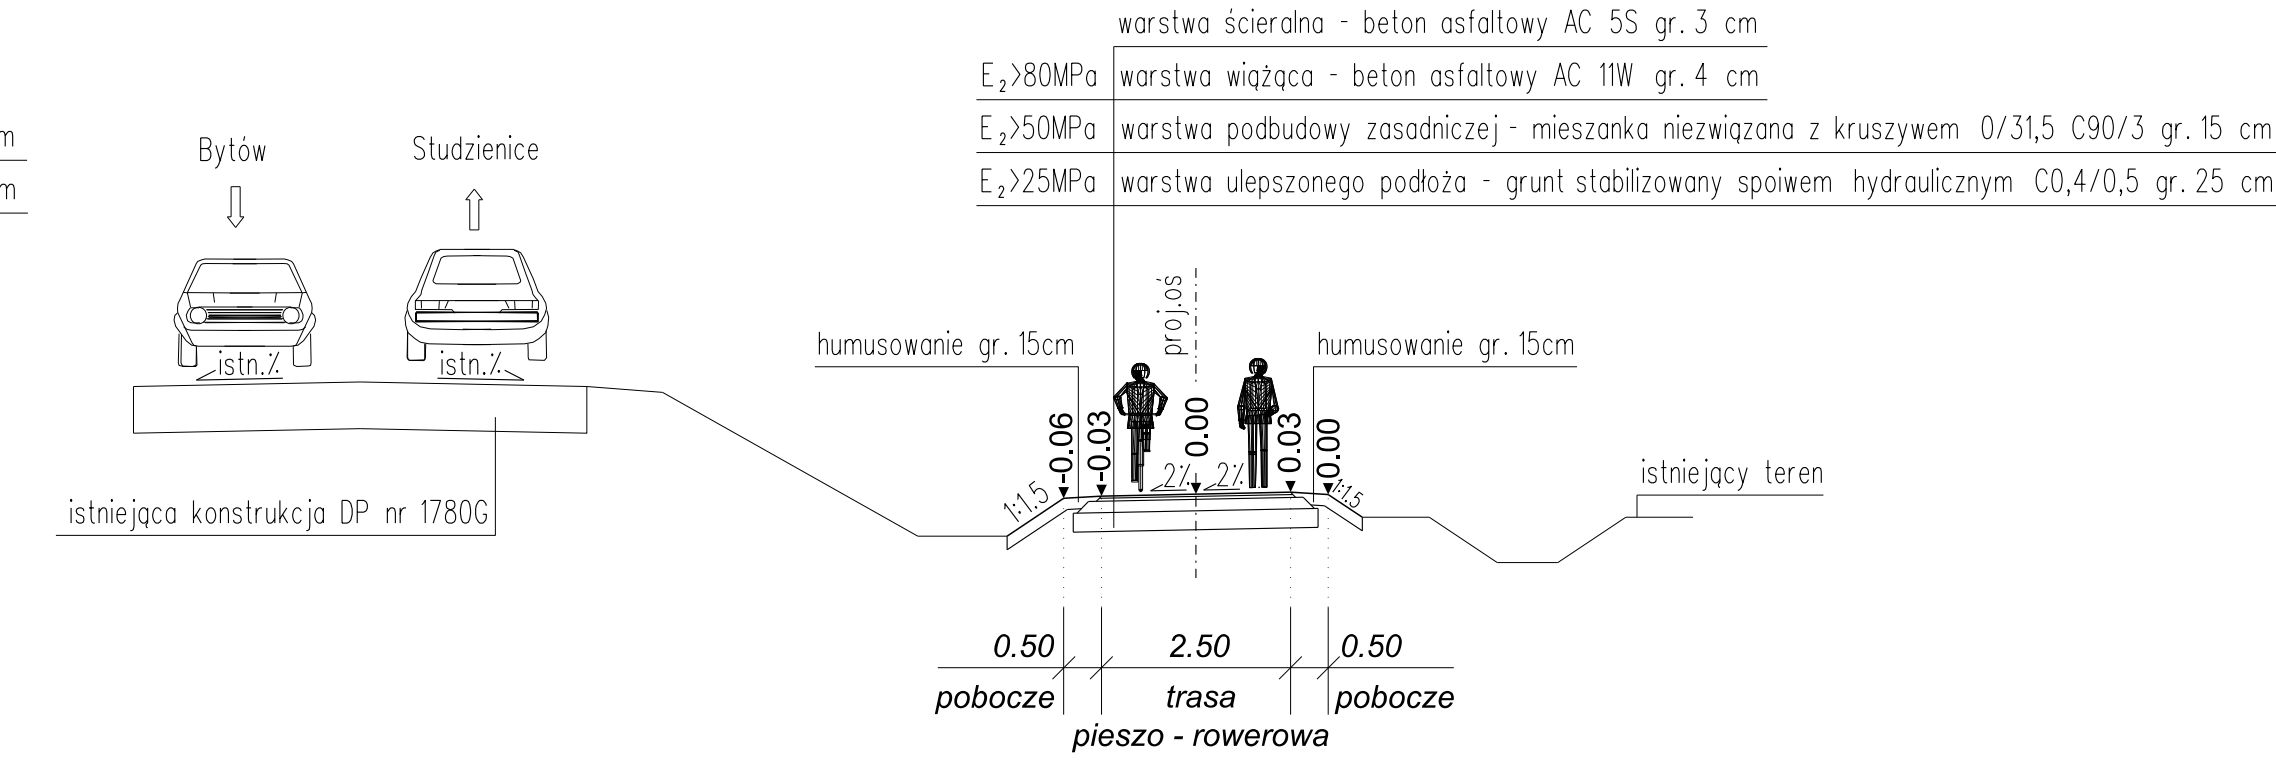

PRZEKRÓJ NORMALNY
km 3+608.30 - km 3+623.64

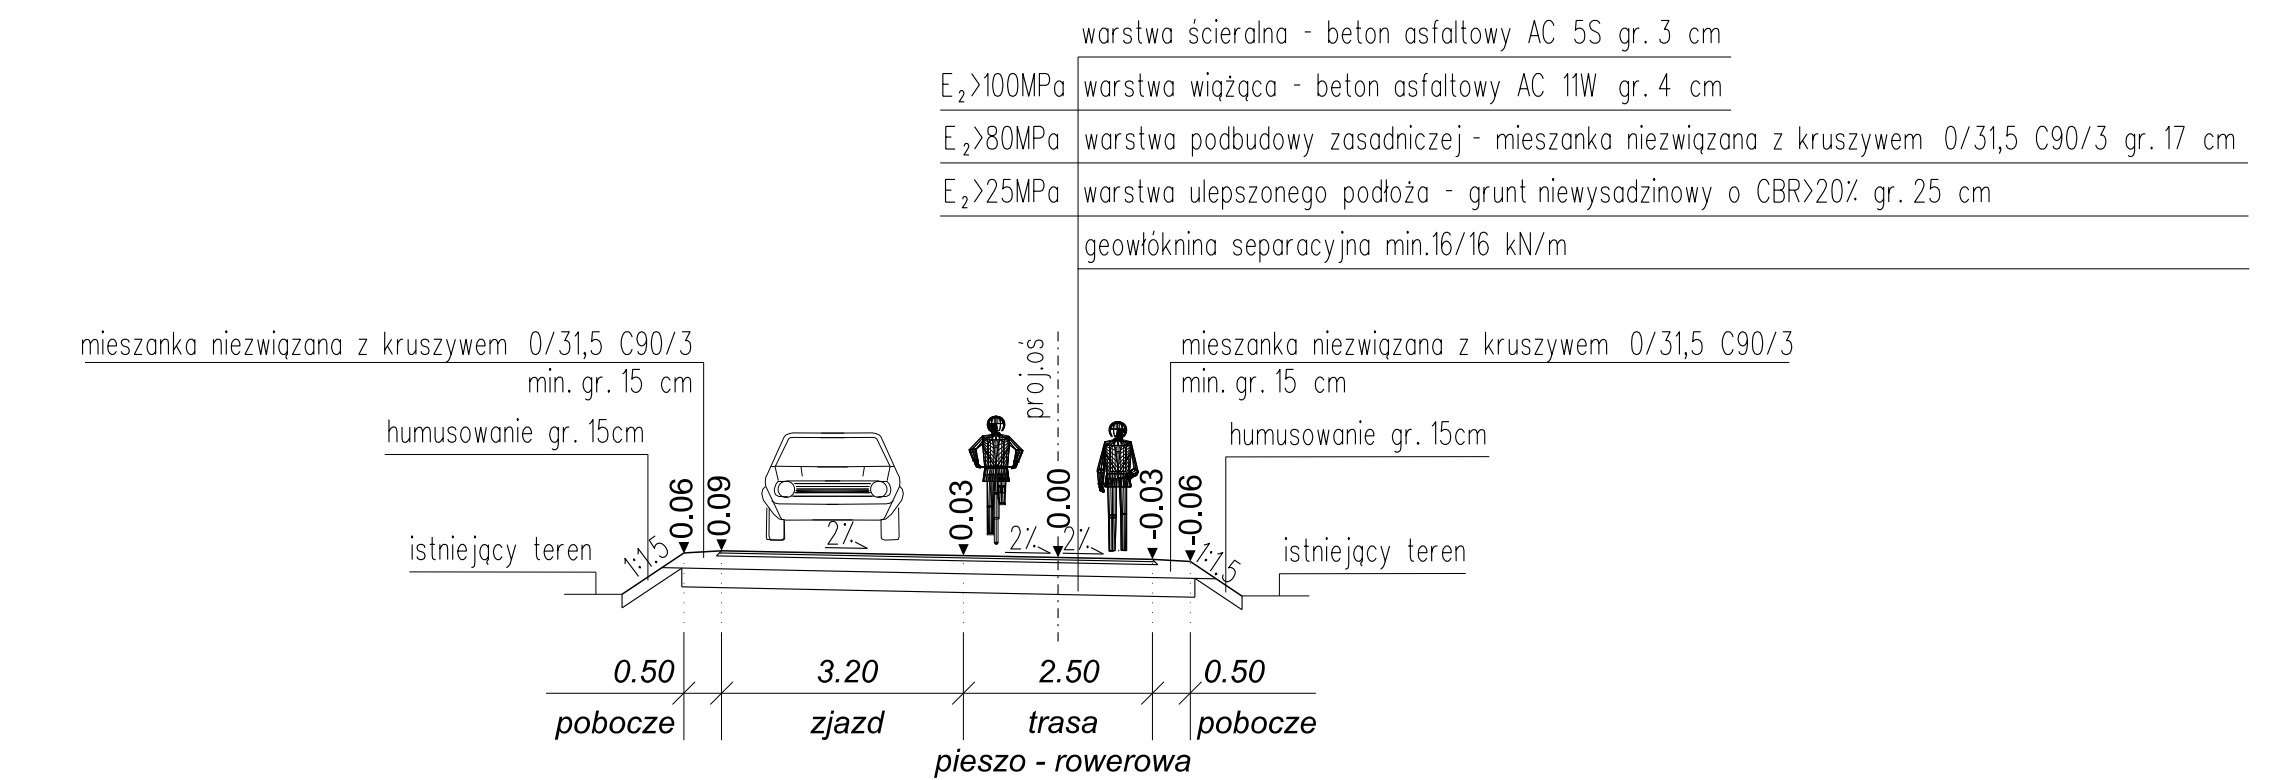

TRASA PIESZO - ROWEROWA-1

 <div style="display: inline-block; vertical-align: middle; text-align: center;"> DSP PROJEKT </div>		DSP PROJEKT Paweł Suwicz ul. Olimpijska 35, 80-180 Gdańsk tel. (+48) 604-380-743 biuro@dsp-projekt.pl	
INWESTOR:			
WÓJT GMINY STUDIENICE ul. Kaszubska 9 77-143 Studzienice			
NAZWA INWESTYCJI:			
BUDOWA TRASY PIESZO-ROWEROWEJ NA ODCINKU UGOSZCZ - STUDIENICE PRZY DRODZE POWIATOWEJ NR 1780G			
TYTUŁ RYSUNKU:		BRANŻA:	ZAJA:
PRZEKROJE NORMALNE		DR	PB
INIEKTAŻOWISKO	UPRAWNIENIA	PODOBIE	SKALA
PROJEKTANT: MGR INŻ. PAWEŁ SUWICZ	POM/0265/POOD/10		1:100
OPRACOWAŁ:			DATA:
			31.05.2025
			NR BYŁ.
SPRAWDZAJĄCY:	INŻ. PIOTR GREGOROWICZ	POM/0244/POOD/08	D03.5