




PRZEKRÓJ NORMALNY  
km 0+000.00 - km 0+003.70

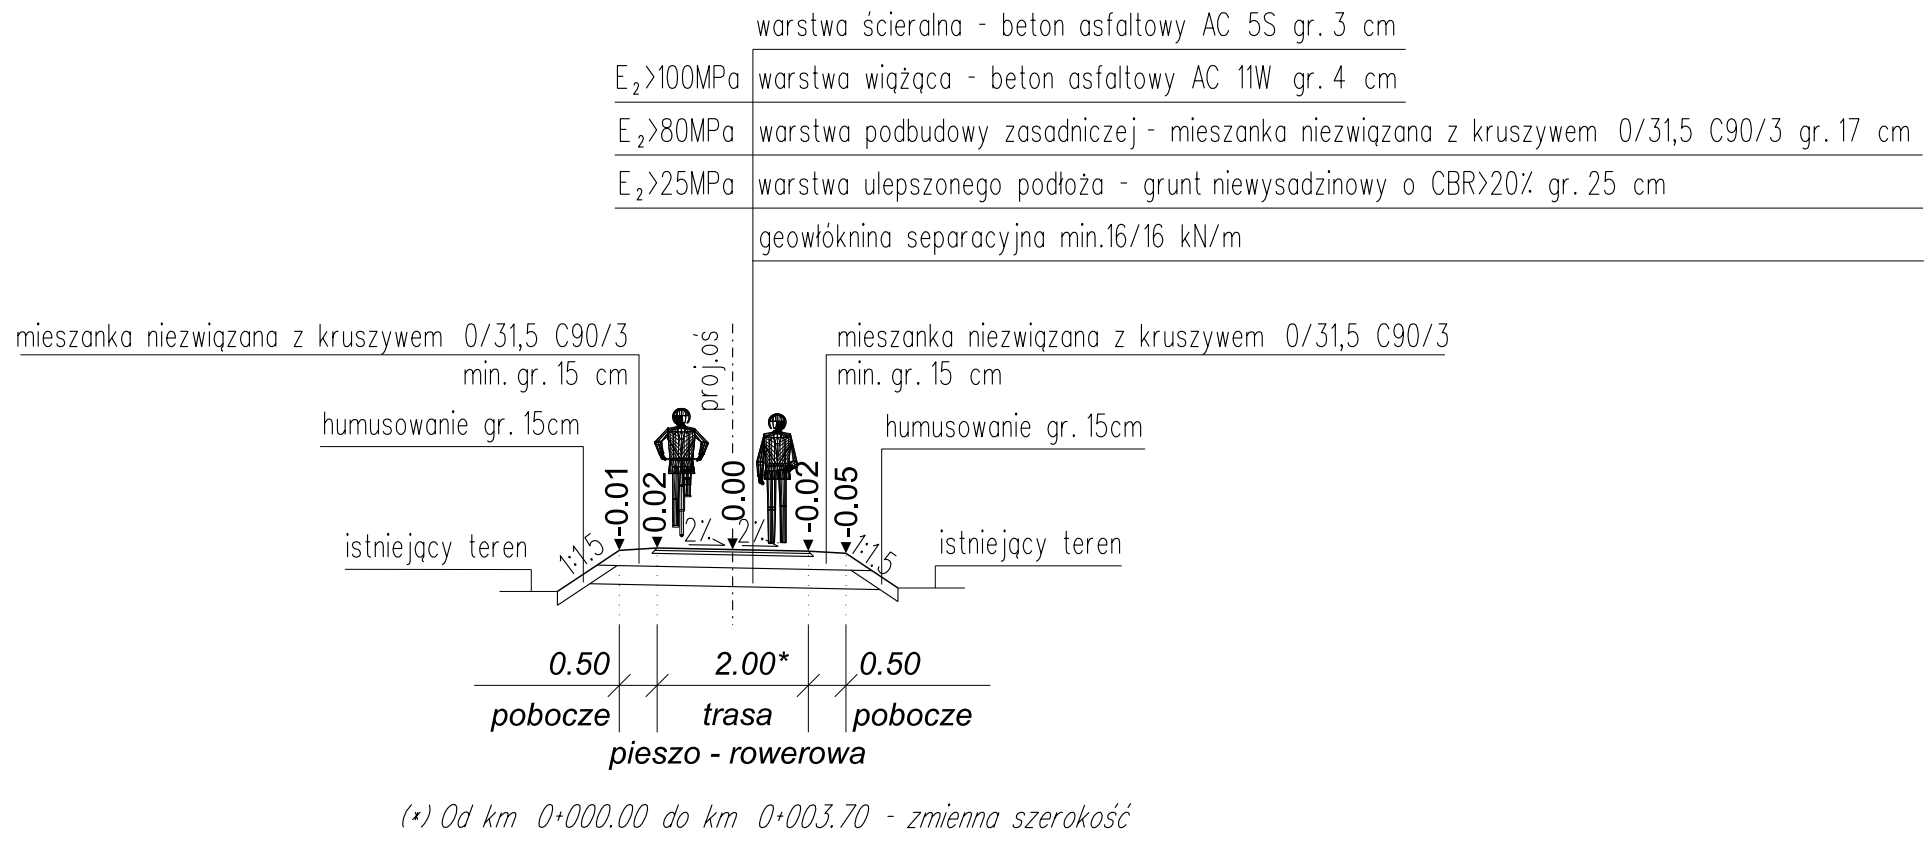



PRZEKRÓJ NORMALNY  
km 0+805.50 - km 0+875.10

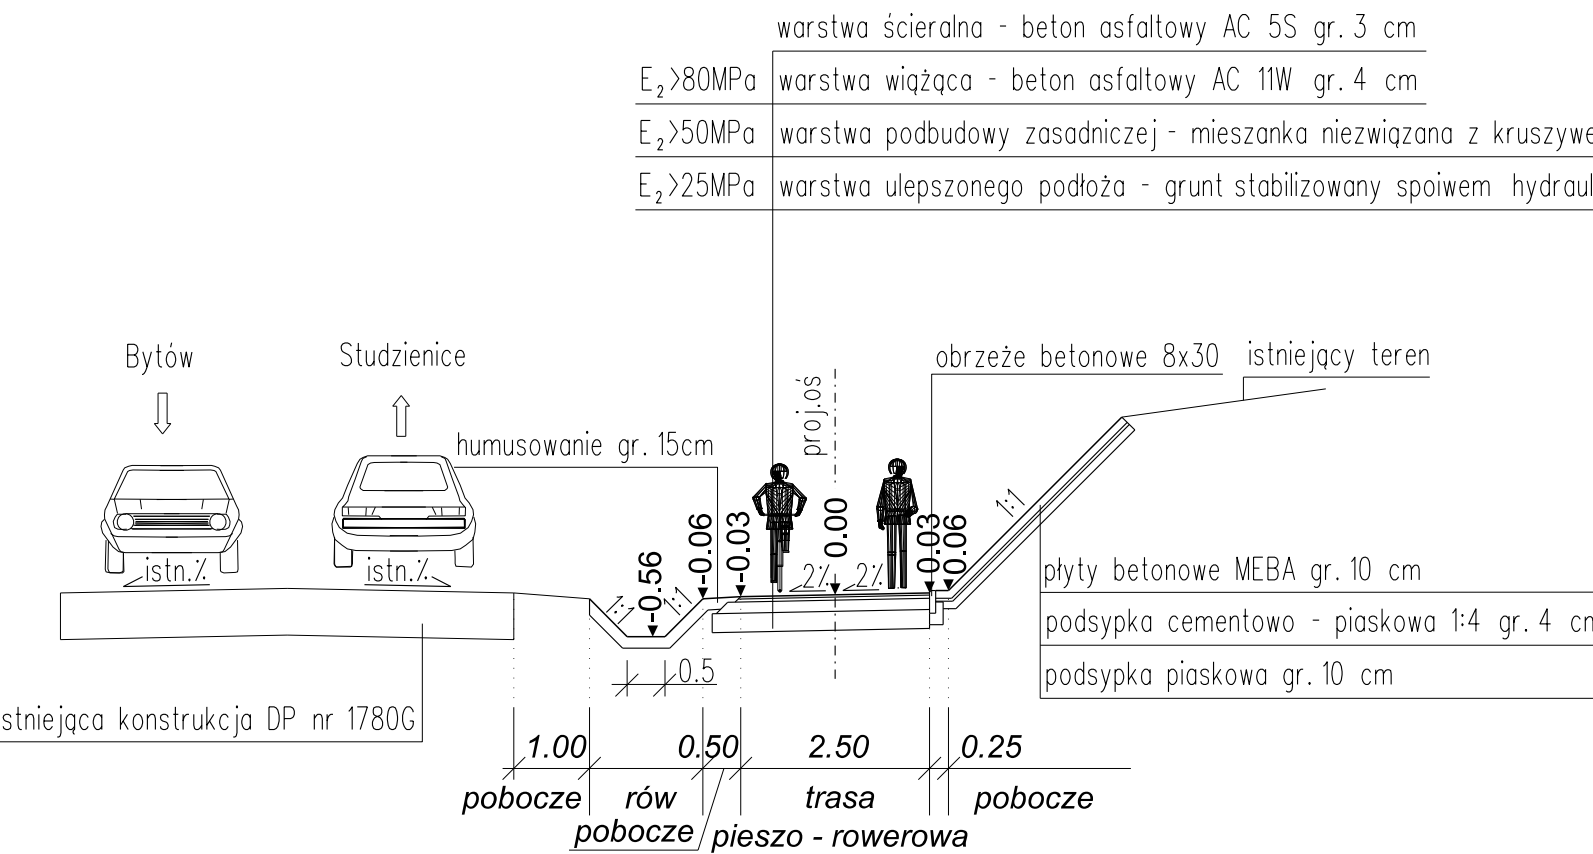


PRZEKRÓJ NORMALNY  
km 0+875.10 - km 0+959.50

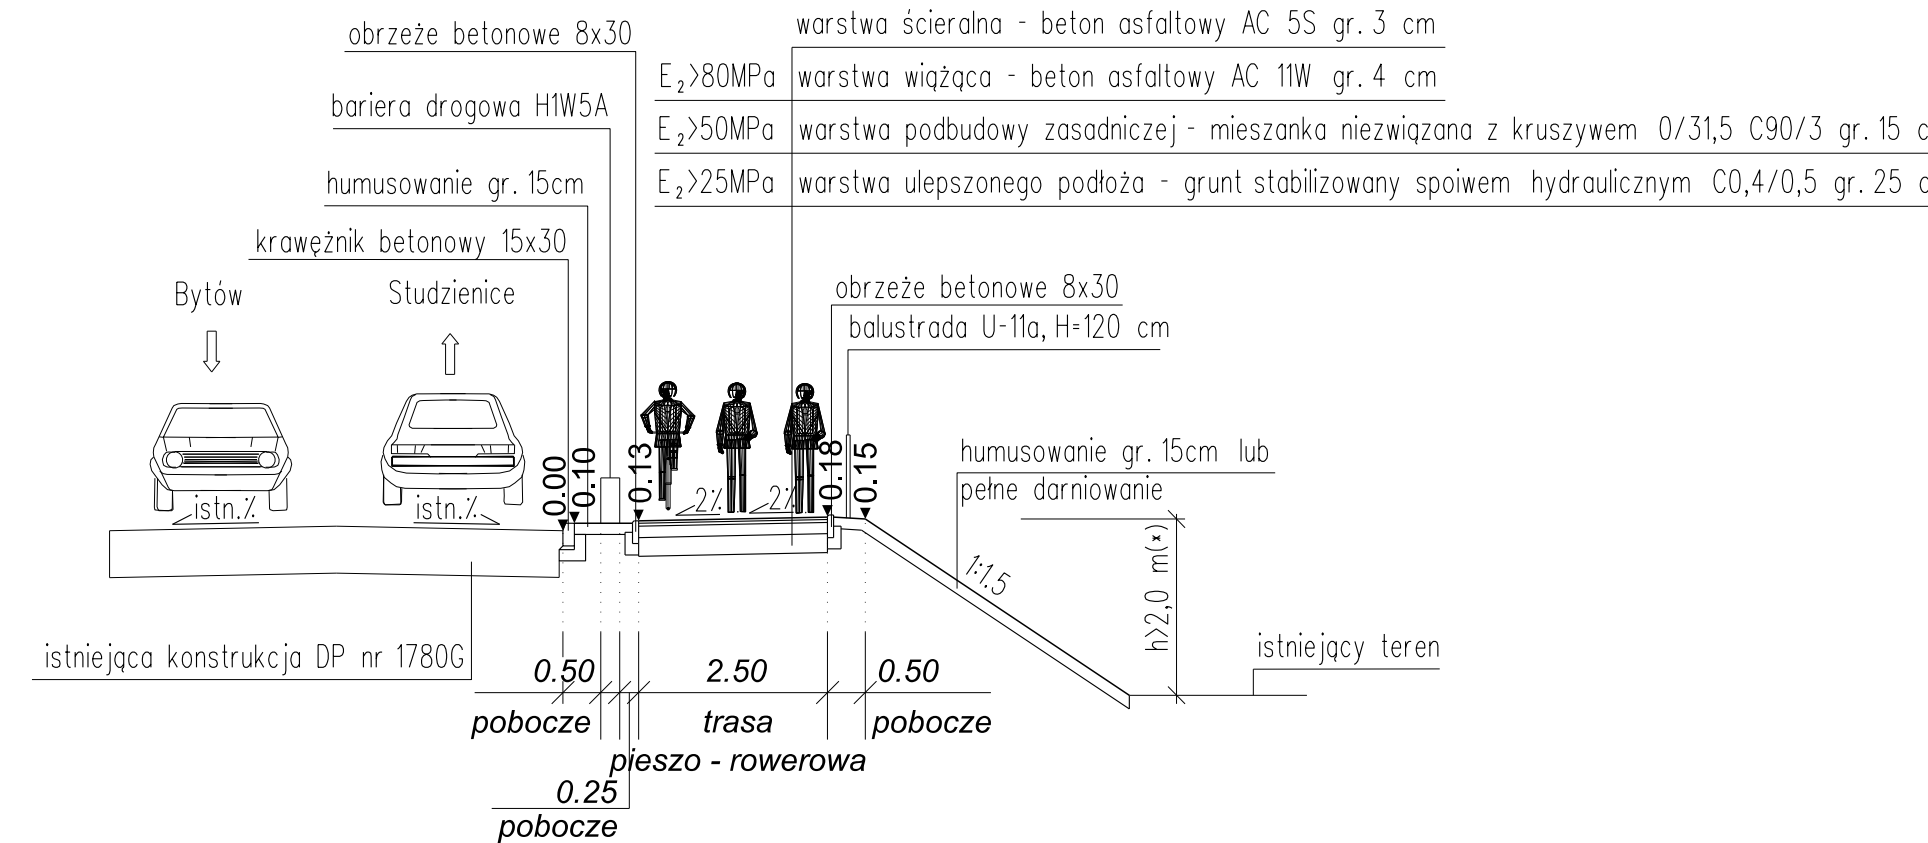

PRZEKRÓJ NORMALNY  
km 0+968.00 - km 1+177.00

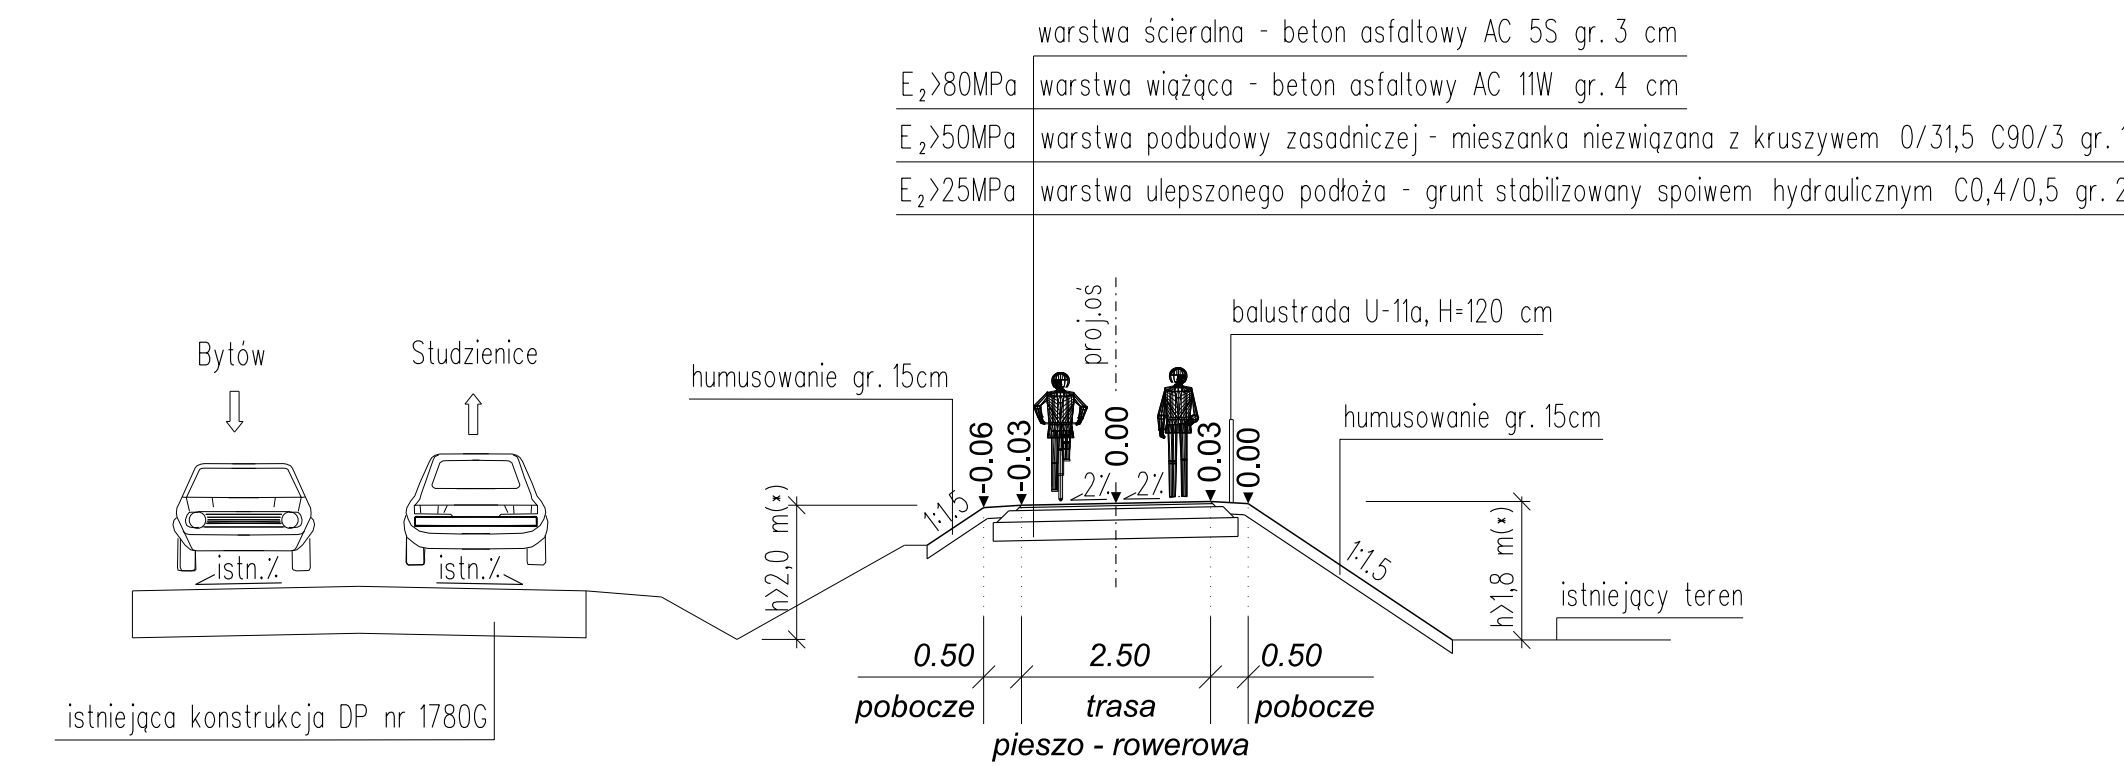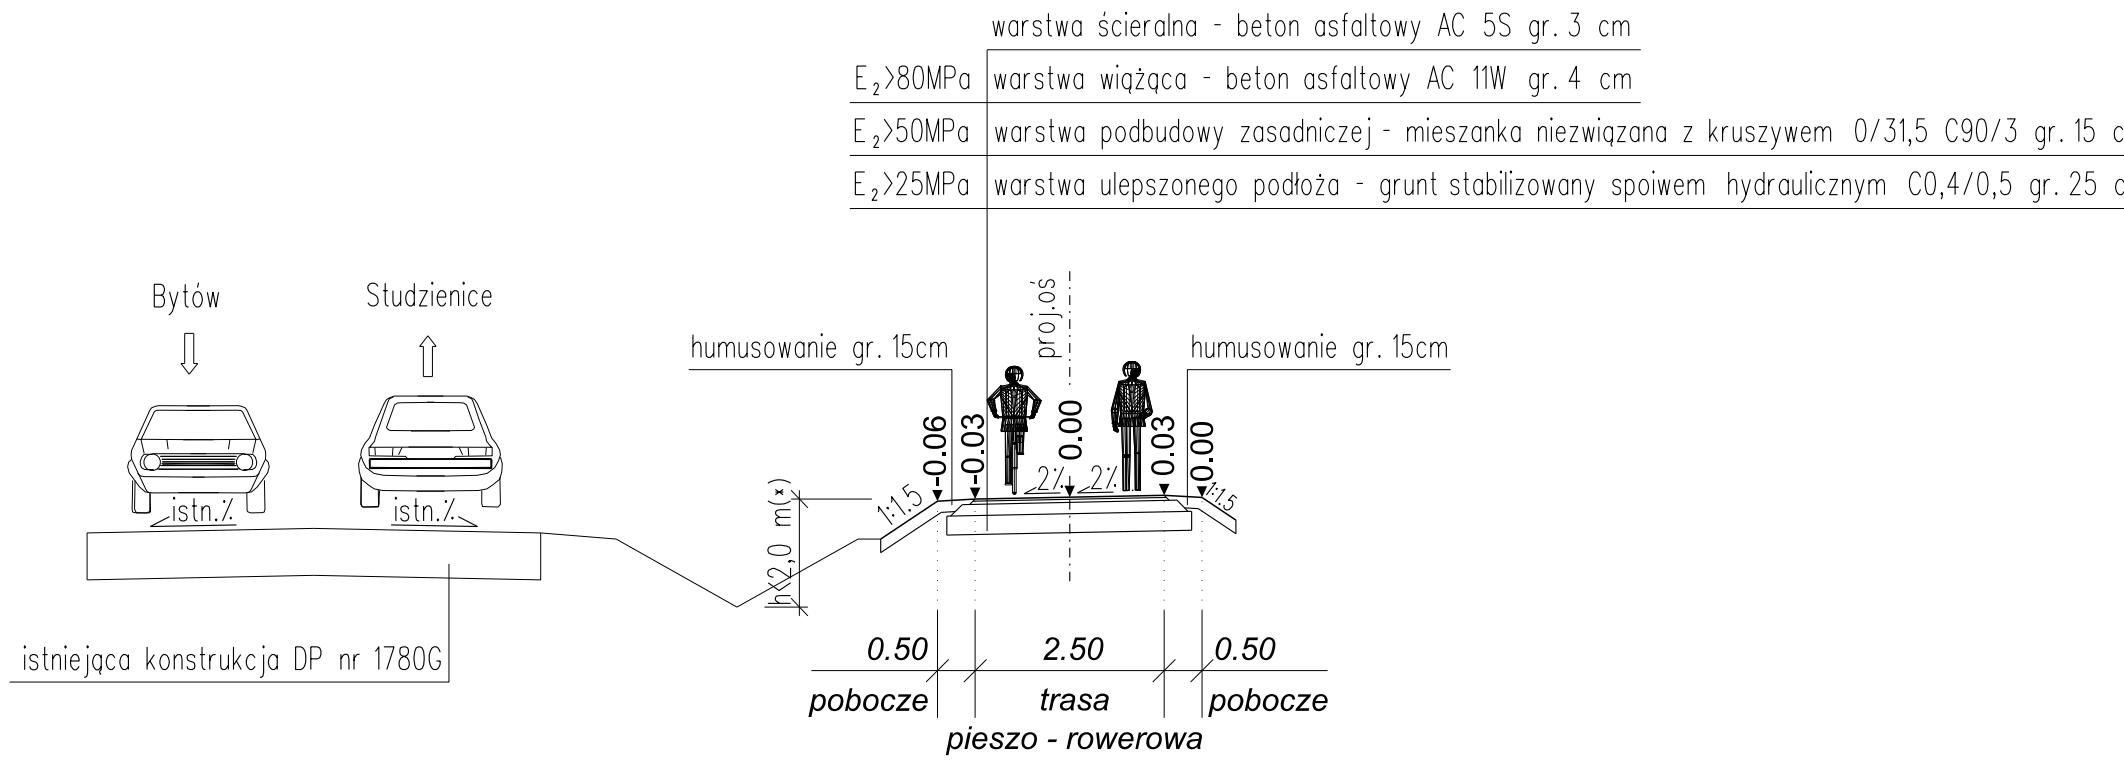

TRASA PIESZO - ROWEROWA-2

PROJEKTANT:	 DSP PROJEKT Paweł Suwisz ul. Olimpijska 35, 80-180 Gdańsk tel. (+48) 604-380-743 biuro@dsp-projekt.pl		
INWESTOR:	WÓJT GMINY STUDZIENCE ul. Kaszubska 9 77-143 Studzienice		
NAZWA INWESTYCJI:	BUDOWA TRASY PIESZO-ROWEROWEJ NA ODCINKU UGOSZCZ - STUDZIENCE PRZY DRODZE POWIATOWEJ NR 1780G		
TYTUŁ RYSUNKU:	PRZKROJE NORMALNE	BRANŻA:	DR
IMIE I NAZWISKO:	MGR INŻ. PAWEŁ SUWISZ	UPRAWNIENIA:	POM/0244/POOD/08
OPRACOWAŁ:		DATA:	31.05.2025
SPRAWDZAJĄCY:	INŻ. PIOTR GREGOROWICZ	NR RYS.	D03.6