




PRZEKRÓJ NORMALNY

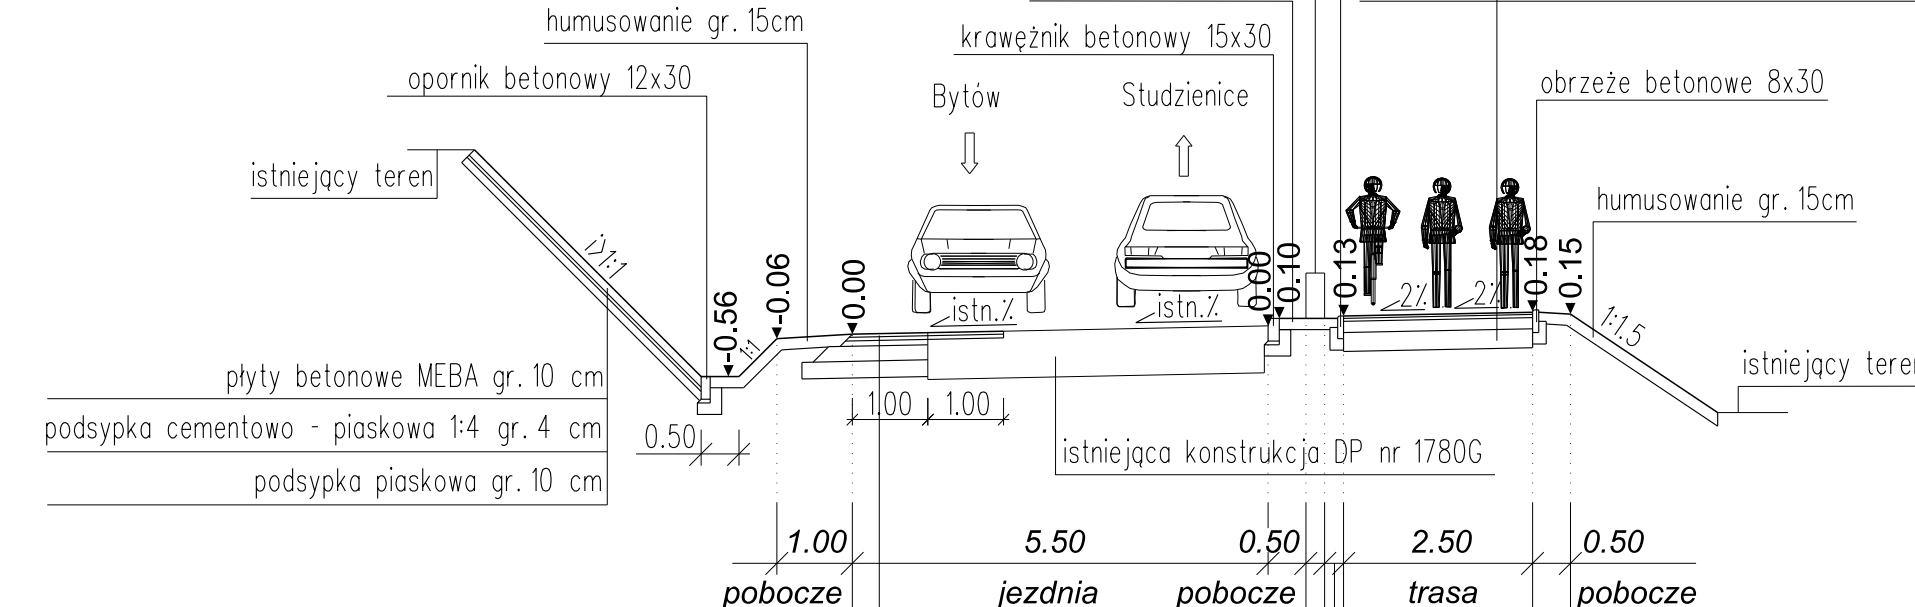


PRZEKRÓJ NORMALNY

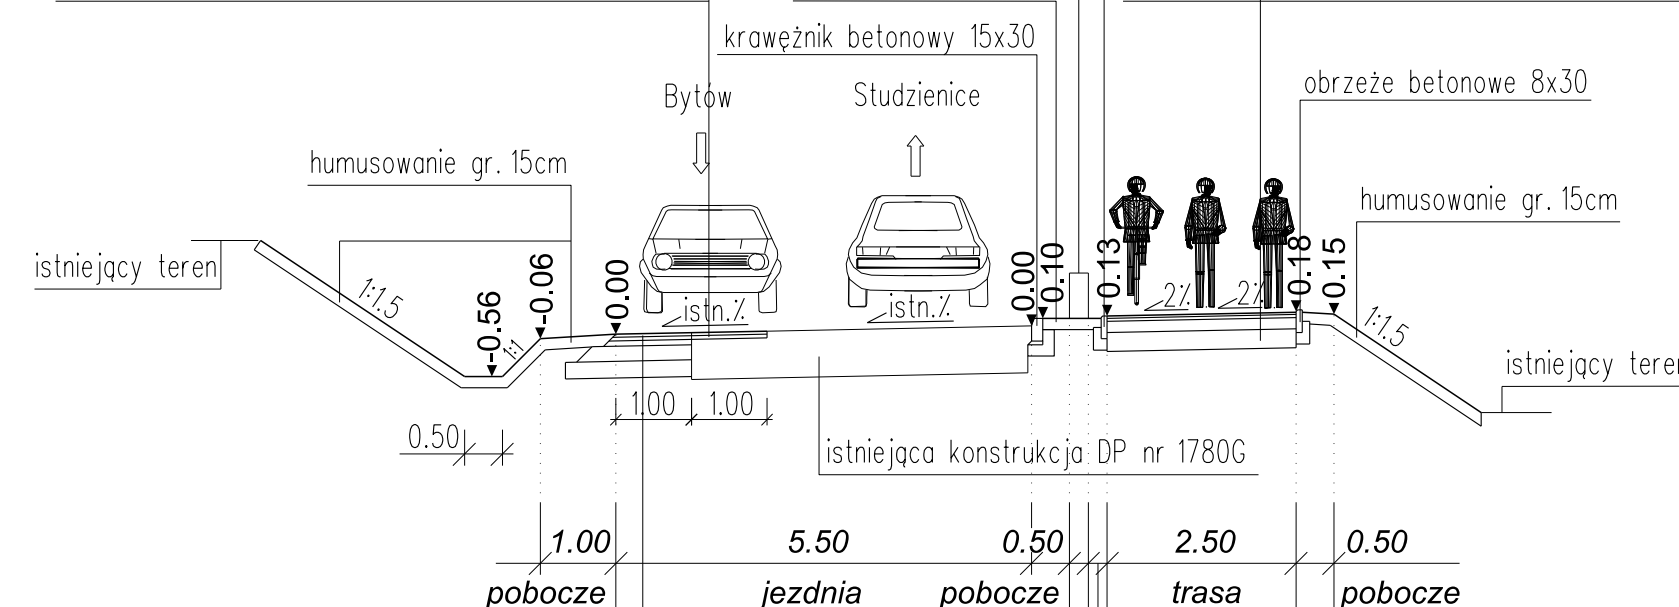

PRZEKRÓJ NORMALNY

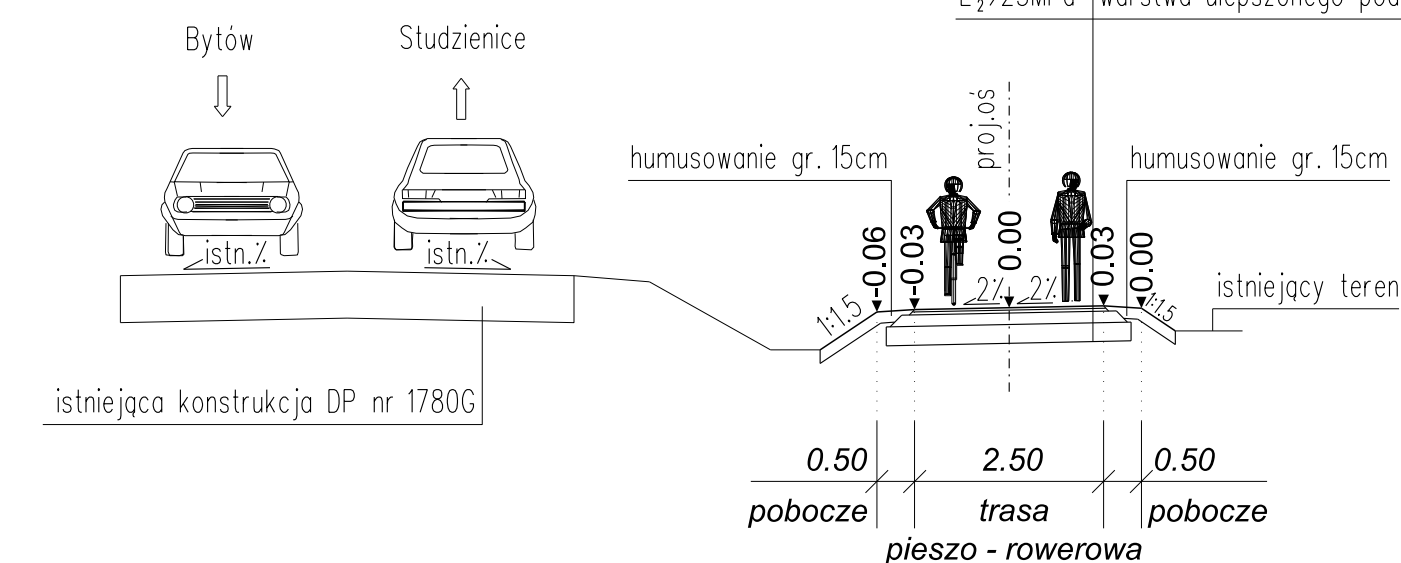

PRZEKRÓJ NORMALNY

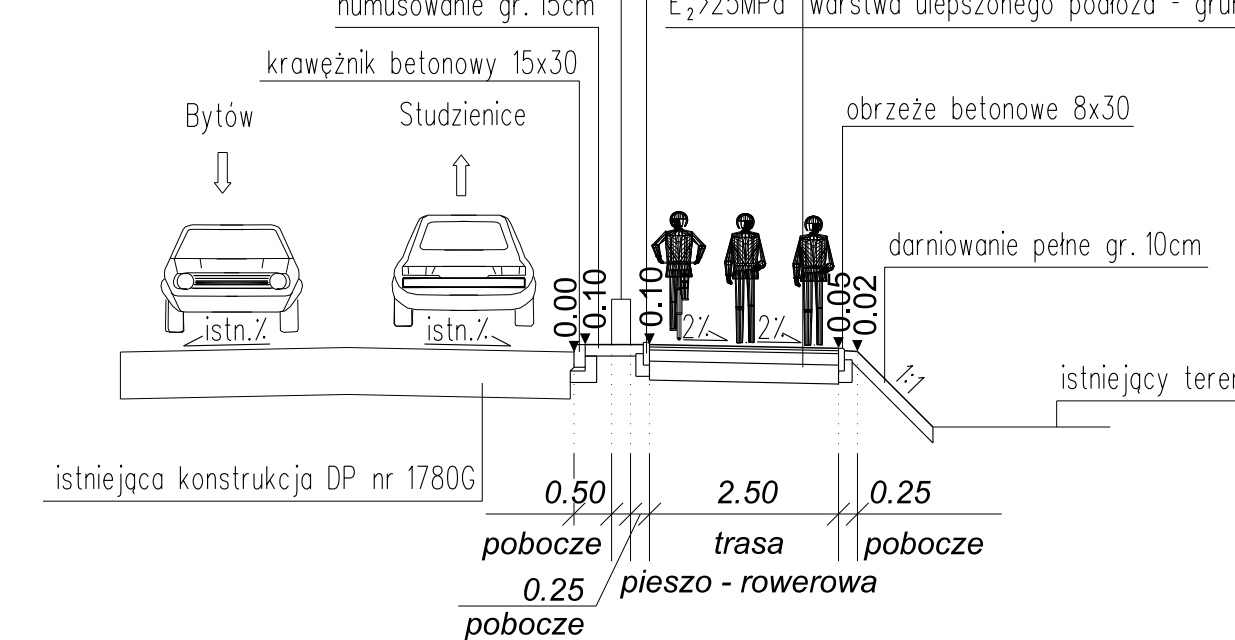

TRASA PIESZO - ROWEROWA-2

PROJEKTANT: <div style="display: flex; align-items: center; justify-content: center; gap: 20px;"> <div style="text-align: right;"> DSP PROJEKT ul. Olimpijska 35, 80-180 Gdańsk tel. (+48) 604-380-743 biuro@dsp-projekt.pl </div> </div>			
INWESTOR: <div style="margin-top: 20px;"> WÓJT GMINY STUDZIENCE ul. Kaszubska 9 77-143 Studzienie </div>			
NAZWA INWESTYCJI:			
BUDOWA TRASY PIESZO-ROWEROWEJ NA ODCINKU UGOSZCZ - STUDZIENCE PRZY DRODZE POWIATOWEJ NR 1780G			
TYTUŁ RYSUNKU:		BRANŻA:	FAZA:
PRZEKROJE NORMALNE		DR	PB
IMIĘ NAZWISKO	UPRAWNIENIA	PODPIS	SKALA
PROJEKTANT: MGR INŻ. PAWEŁ SUWISZ	POM/0265/POOD/10		1:100
			DATA
OPRAWCAŁ:			31.05.2025
			NR RYS.
SPRAWDZAJĄCY:	INŻ. PIOTR GREGOROWICZ	POM/0244/POOD/08	D03.7