




PRZEKRÓJ NORMALNY
km 1+706.90 - km 2+433.20

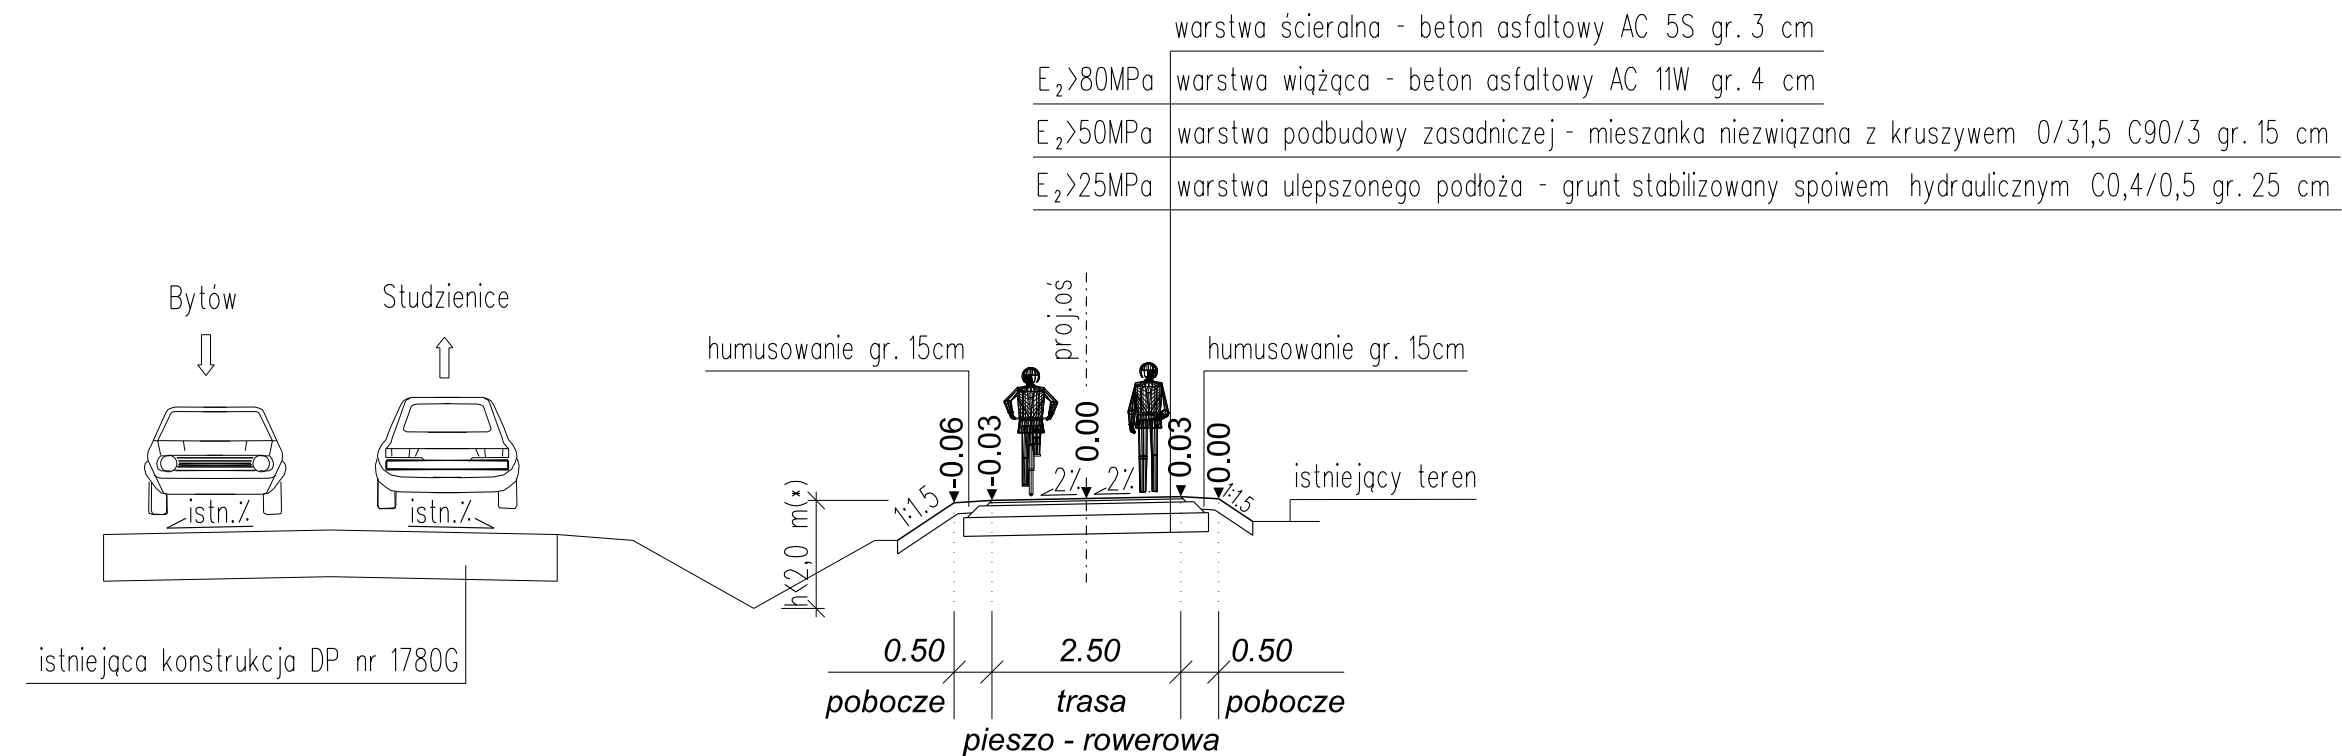


PRZEKRÓJ NORMALNY
km 2+433.20 - km 2+468.00

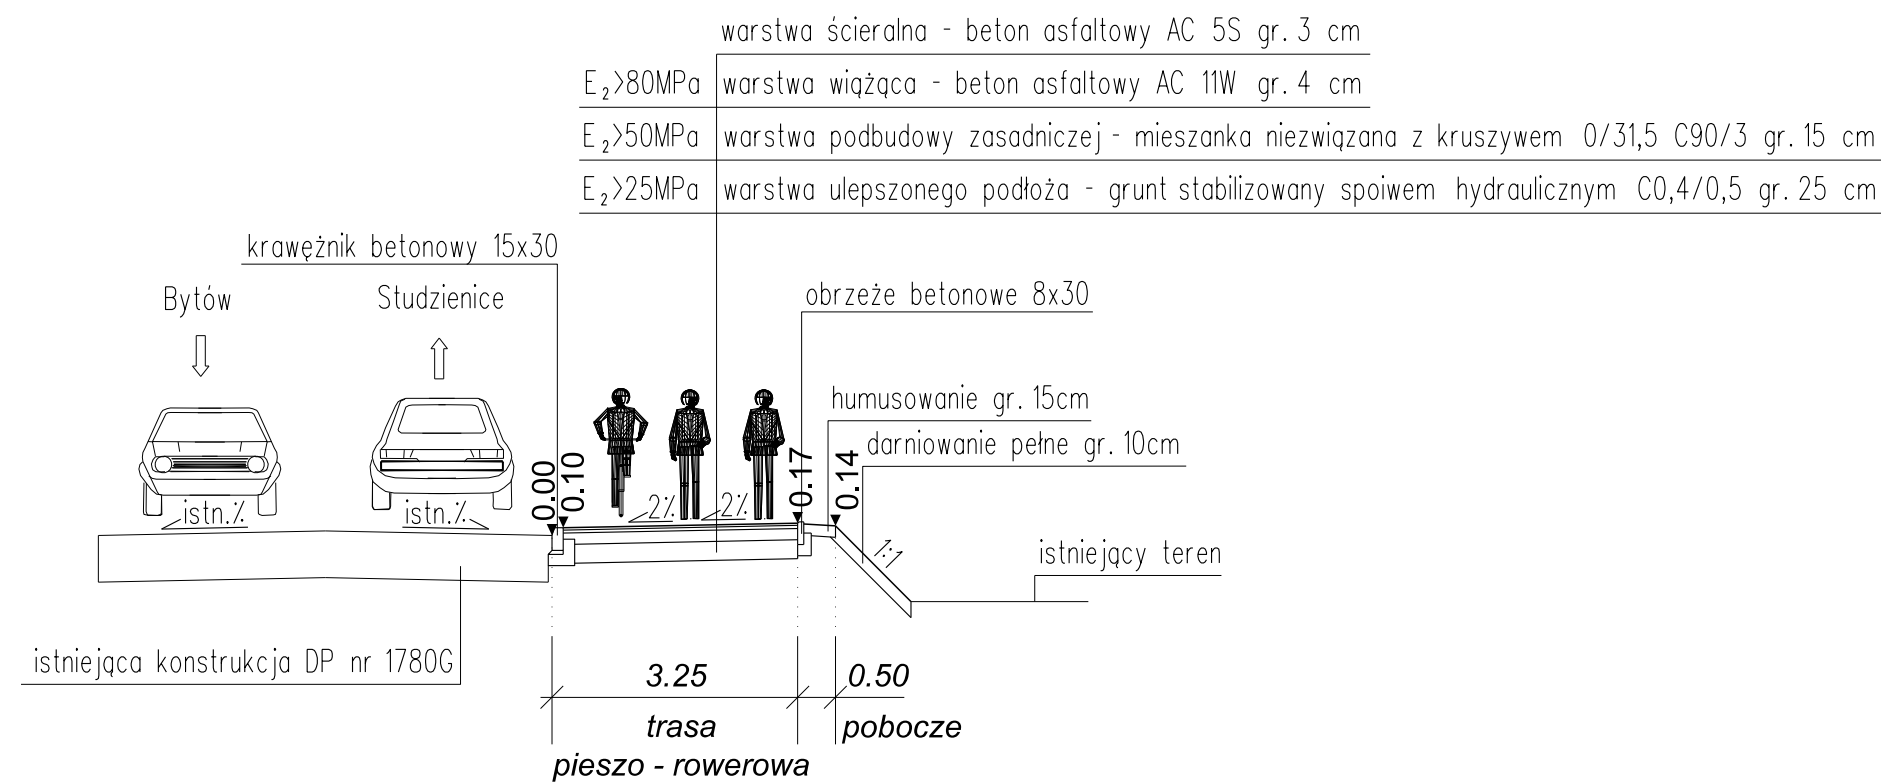

PRZEKRÓJ NORMALNY
km 2+507.80 - km 2+576.00

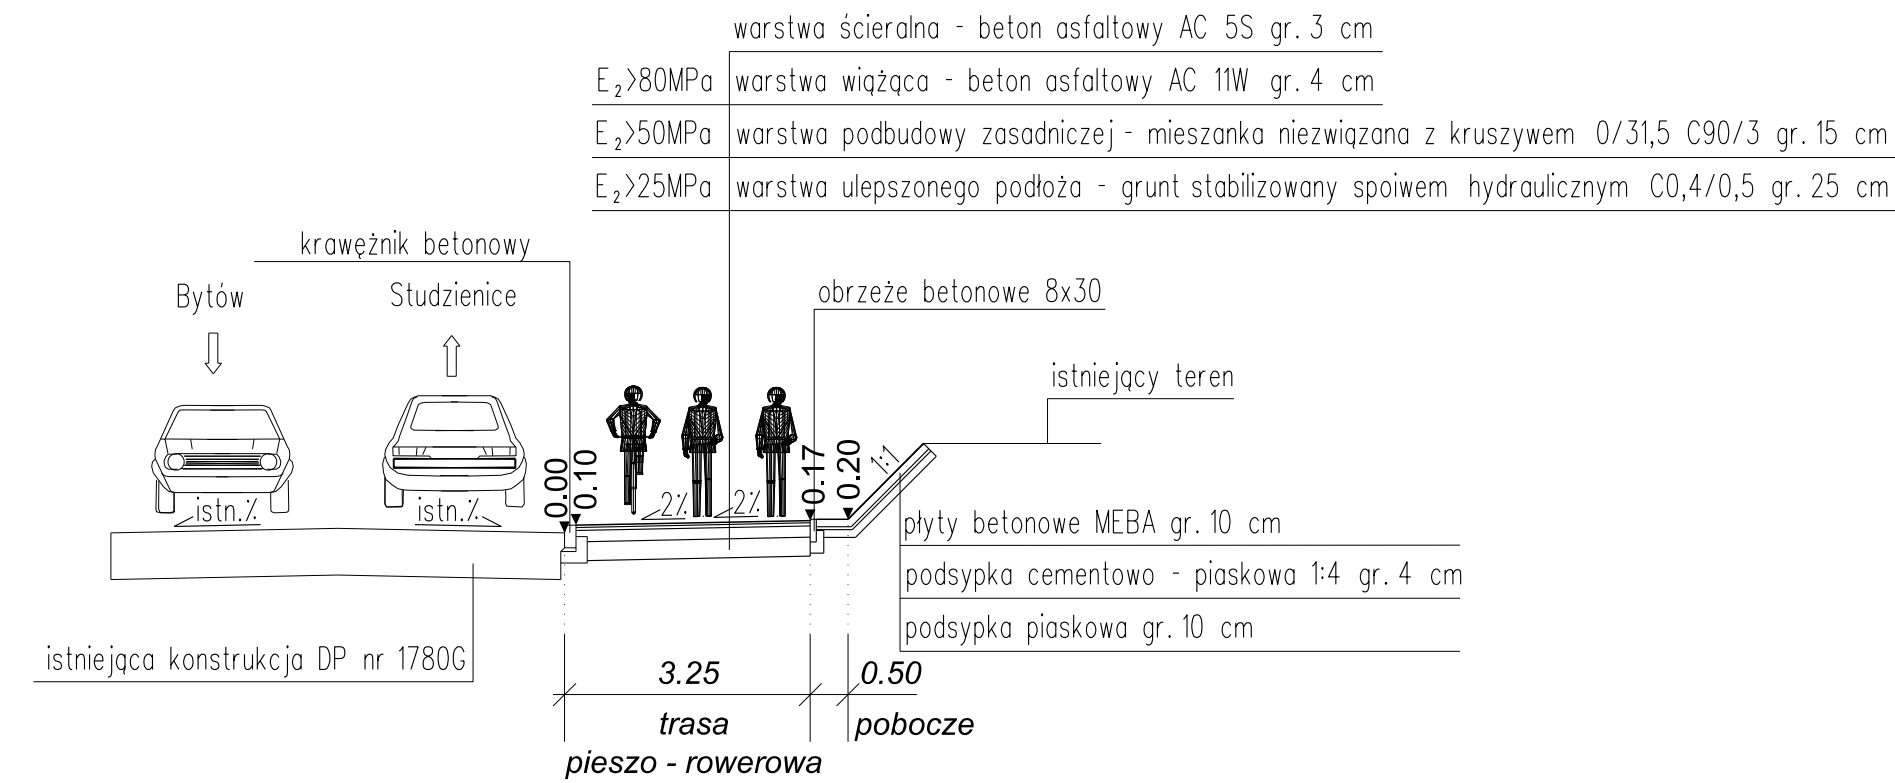

PRZEKRÓJ NORMALNY
km 2+576.00 - km 2+596.60

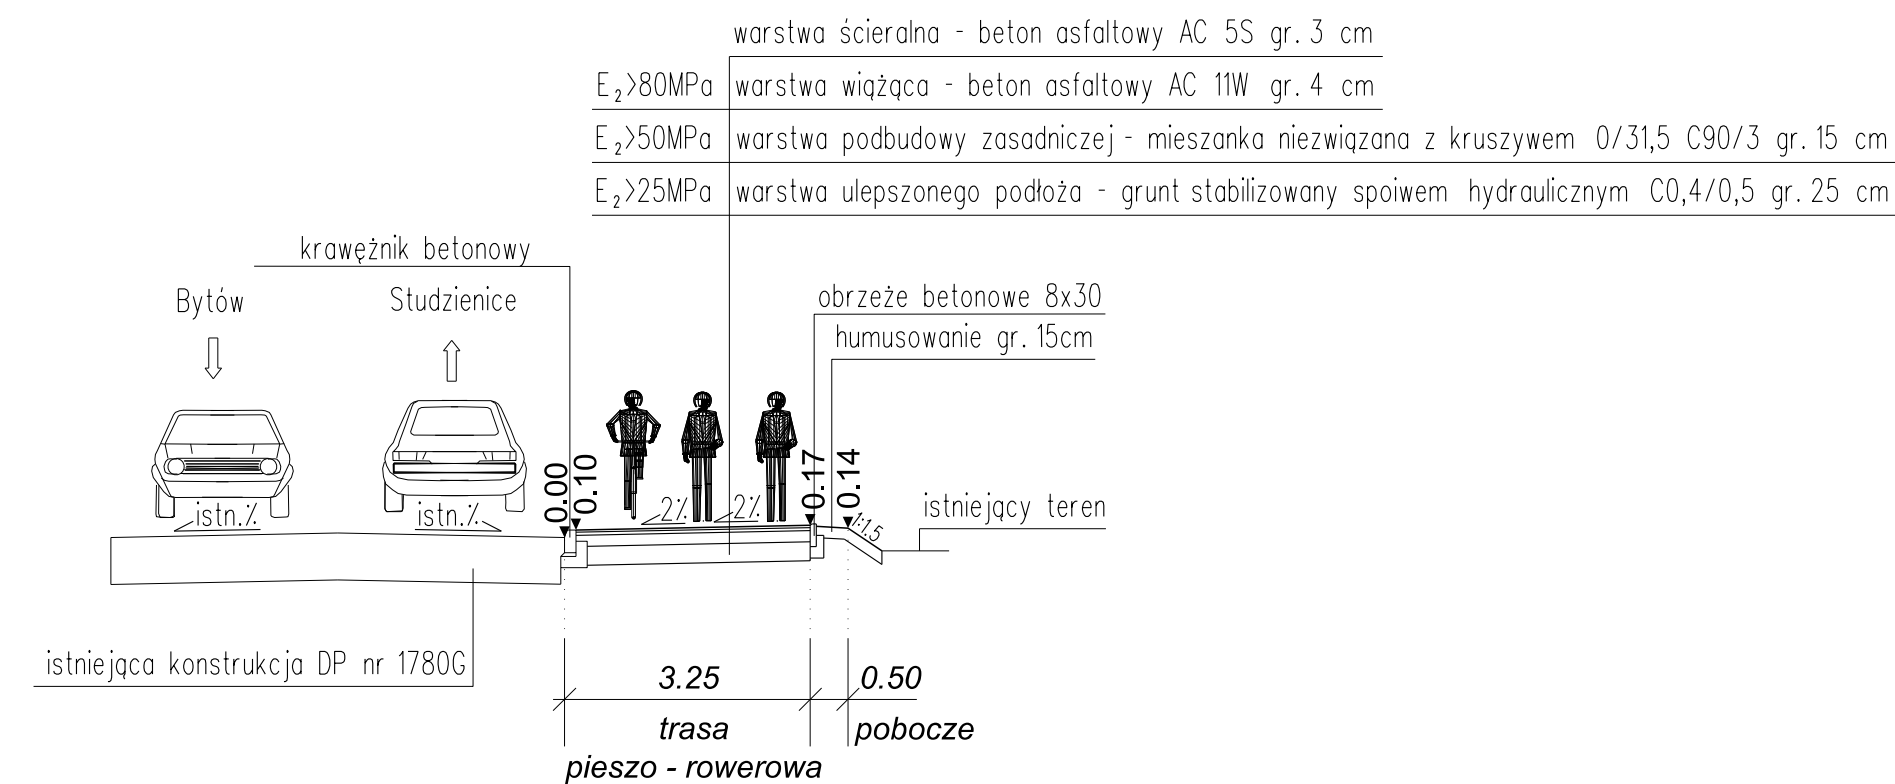

TRASA PIESZO - ROWEROWA-2

PROJEKTANT:				DSP PROJEKT ul. Olimpijska 35, 80-180 Gdańsk tel. (+48) 604-380-743 biuro@dsp-projekt.pl	
INWESTOR:					
WÓJT GMINY STUDZIENCE ul. Kaszubska 9 77-143 Studzienie					
NAZWA INWESTYCJI:					
BUDOWA TRASY PIESZO-ROWEROWEJ NA ODCINKU UGOSZCZ - STUDZIENCE PRZY DRODZE POWIATOWEJ NR 1780G					
TYTUŁ RYSUNKU:		BRANŻA		FAZA	
PRZEKROJE NORMALNE		DR		PB	
IMIĘ I NAZWISKO		UPRAWNIENIA		PODPIS	
PROJEKTANT:		MGR INŻ. PAWEŁ SUWISZ		POM/0265/POOD/10	
				SKALA	
				1:100	
OPRACOWAŁ:				DATA	
				31.05.2025	
SPRAWDZAJĄCY:		INŻ. PIOTR GREGOROWICZ		POM/0244/POOD/08	
				NR RYS.	
				D03.8	