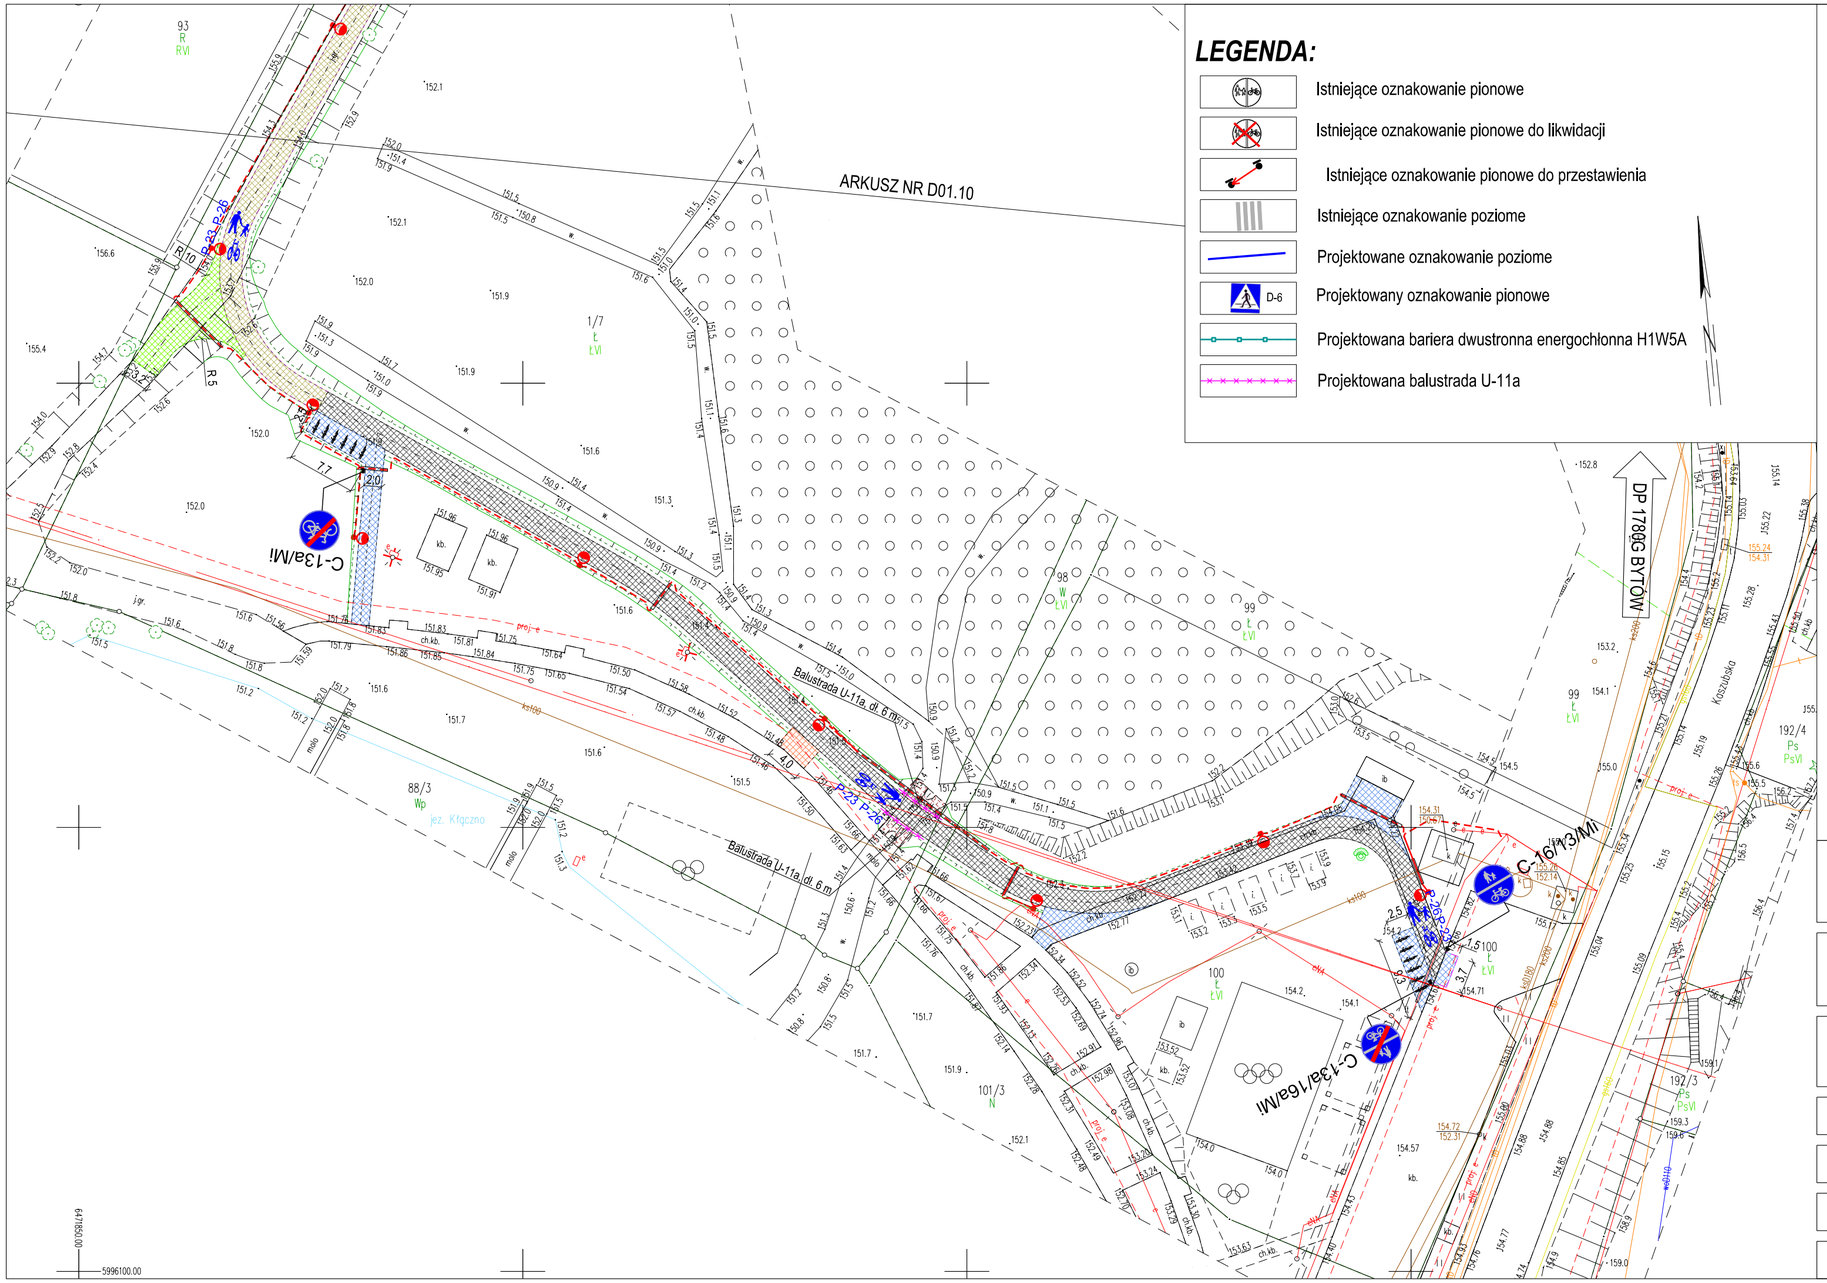

LEGENDA:

- Istniejące oznakowanie pionowe
- Istniejące oznakowanie pionowe do likwidacji
- Istniejące oznakowanie pionowe do przestawienia
- Istniejące oznakowanie poziome
- Projektowane oznakowanie poziome
- D-6 Projektowany oznakowanie pionowe
- Projektowana bariera dwustronna energochłonna H1W5A
- Projektowana balustrada U-11a

LEGENDA:

- Projektowany krawężnik betonowy 15x30, wystający 10 cm
- Projektowany krawężnik najazdowy 15x22, wystający 3 cm
- Projektowany opornik betonowy 12x30, wtopiony 0 cm
- Projektowany krawężnik peronowy 43x33,4, wystający 18cm
- Projektowana krawędź trasy pieszo - rowerowej
- Projektowane obrzeże betonowe 8x30
- Projektowana krawędź pobocza gruntowego
- Projektowana nawierzchnia bitumiczna KR3 - poszerzenie drogi powiatowej nr 1780G
- Projektowana nawierzchnia bitumiczna - nakładka drogi powiatowej nr 1780G
- Projektowana nawierzchnia bitumiczna - trasa pieszo - rowerowa / droga dla rowerów z dopuszczeniem ruchu pieszego
- Projektowana nawierzchnia bitumiczna KR1 - zjazdy
- Projektowana nawierzchnia bitumiczna KR0 - zjazdy
- Projektowana nawierzchnia z kostki betonowej grub. 8 cm - zjazdy
- Projektowana nawierzchnia z mieszanki niezwiązanej grub. 15 cm - zjazdy
- Projektowana nawierzchnia z kostki betonowej grub. 6 cm - chodniki
- Projektowana nawierzchnia z płyt betonowych 20x20 grub. 6 cm - przejście dla pieszych / kolor żółty
- Projektowana nawierzchnia z kostki granitowej grub. 16/20 cm - zabruki, opaski
- Humusowanie grub. 10 cm
- Projektowane oświetlenie uliczne

PROJEKTANT:

DSP PROJEKT Paweł Suwisz
ul. Olimpijska 35, 80-180 Gdańsk
tel. (+48) 604-380-743
biuro@dsp-projekt.pl

INWESTOR:

WÓJT GMINY STUDZIENICE
ul. Kaszubska 9
77-143 Studzienice

NAZWA INWESTYCJI:

BUDOWA TRASY PIESZO-ROWEROWEJ NA ODCINKU UGOSZCZ - STUDZIENICE PRZY DRODZE POWIATOWEJ NR 1780G

TYTUŁ RYSUNKU:			BRANŻA	FAZA
DOCELOWA ORGANIZACJA RUCHU			DR	PSOR
	IMIĘ I NAZWISKO	UPRAWNIENIA	PODPIS	SKALA
PROJEKTANT:	MGR INŻ. PAWEŁ SUWISZ	POM/0265/POOD/10		1:500
OPRACOWAŁ:				DATA 10.2025
SPRAWDZAJĄCY:				NR RYS. PSOR01.11