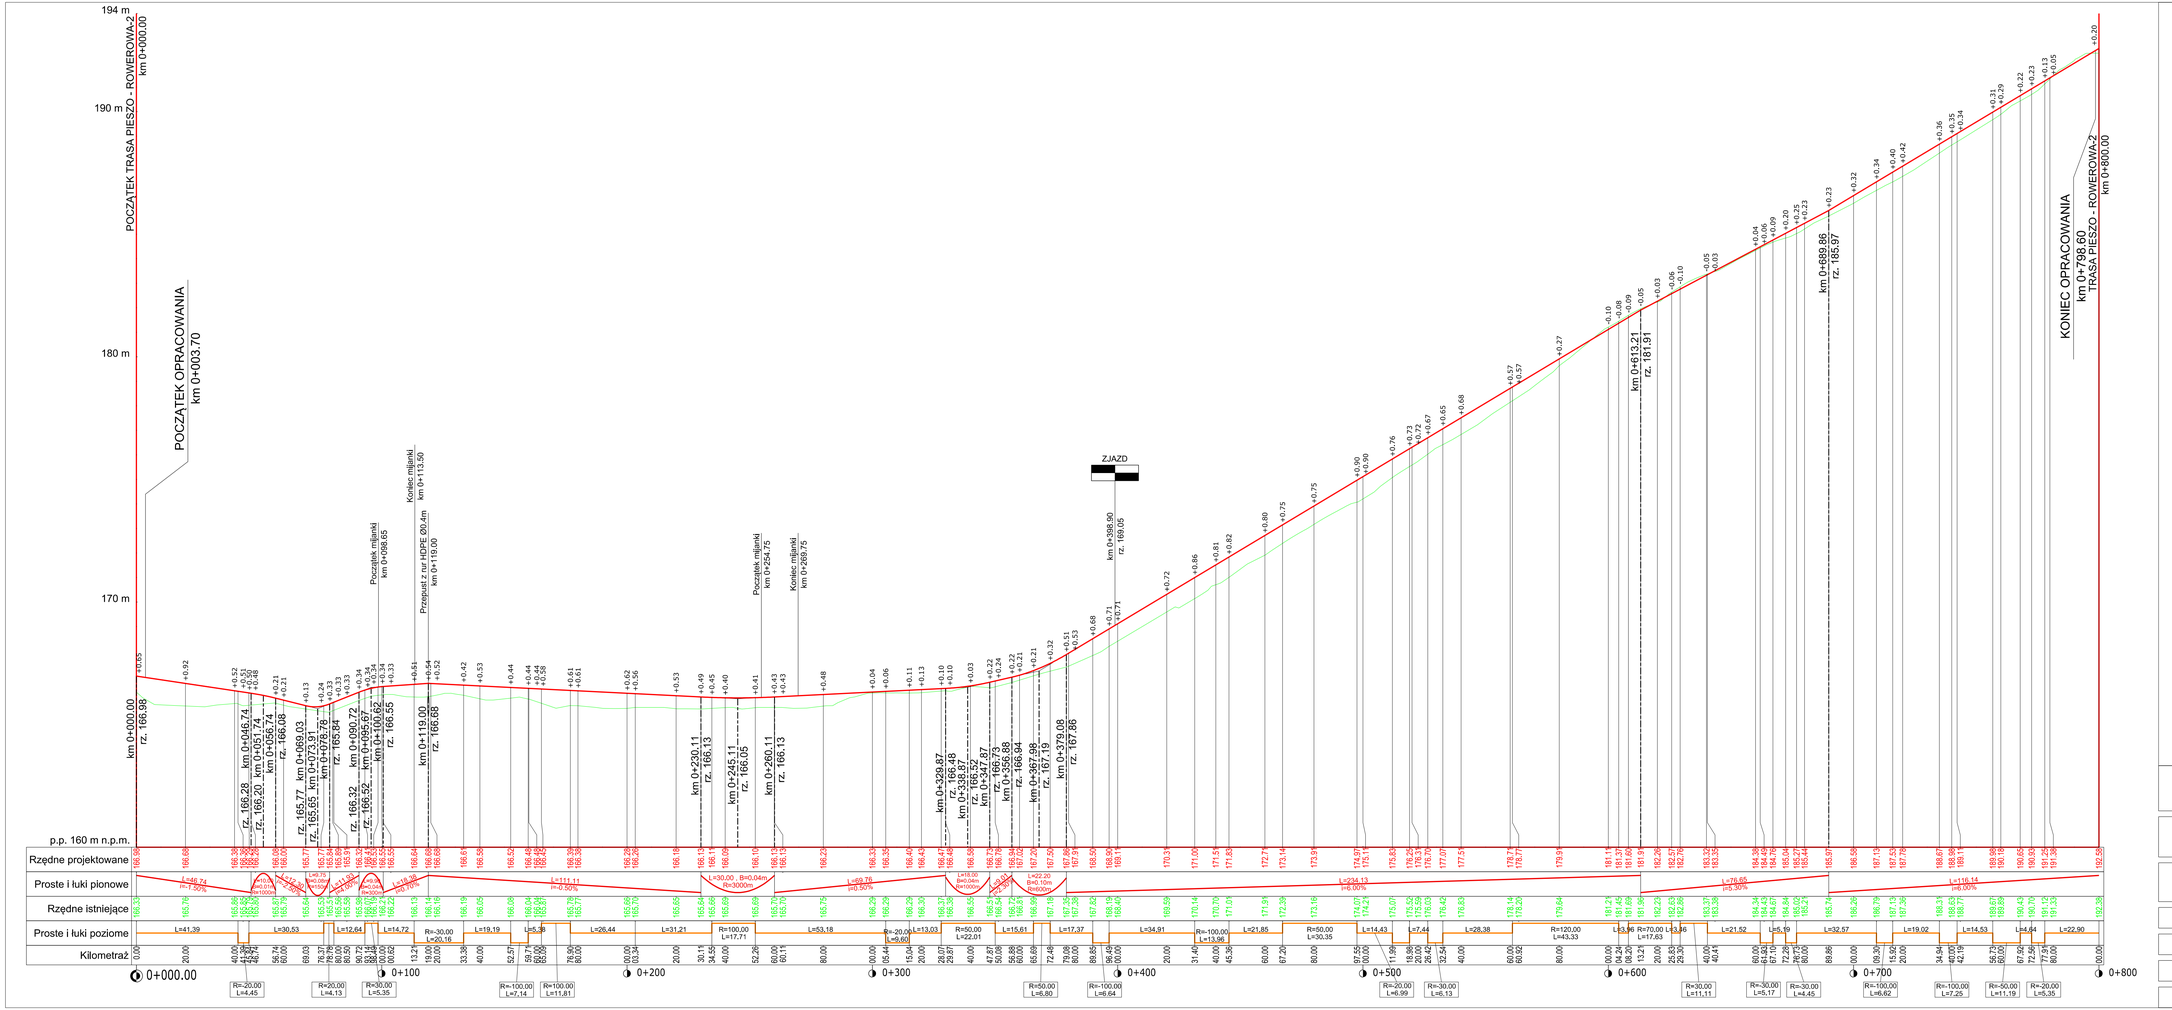

LEGENDA:

0+000.00 rz. 170.68 — 0+044.00 rz. 170.81 — i(R)= 0.30% — - Projektowany rów - strona prawa

0+000.00 rz. 170.68 — 0+043.00 rz. 170.81 — i(L)= 0.30% — - Projektowany rów - strona lewa

TRASA PIESZO - ROWEROWA-2

PROJEKTANT:

DSP PROJEKT Paweł Suwisz
ul. Olkuskiej 35, 80-180 Gdańsk
tel.: (+48) 604-380-743
biuro@dsp-projekt.pl

INWESTOR:

WÓJT GMINY STUDZIENICE
ul. Kaszubska 9
77-143 Studzienice

NAZWA INWESTycji:

BUDOWA TRASY PIESZO-ROWEROWEJ NA ODCINKU UGOSZCZ - STUDZIENICE PRZY DRODZE POWIATOWEJ NR 1780G

TYTUŁ RYSUNKU:		BRANŻA	FAZA
PRZEKROJE PODŁUŻNE		DR	PT
PROJEKTANT:	MGR INŻ. PAWEŁ SUWISZ	POM/0265/POOD/10	SKALA: 1:100/1000
OPRACOWAŁ:			DATA: 11.2025
SPRAWDZAJĄCY:	INŻ. PIOTR GREGOROWICZ	POM/0244/POOD/08	NR RYS.: D02