



*km 0+275.00 - km 0+300.00*

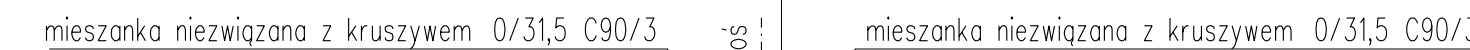


*km 0+380.00 - km 0+794.80*




*km 0+300.00 - km 0+380.00*

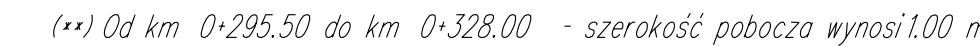

*km 0+119.00*

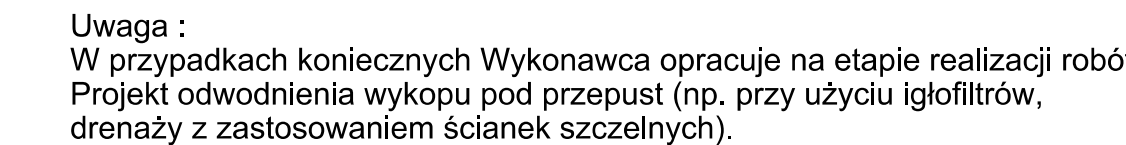

TRASA PIESZO - ROWEROWA-2

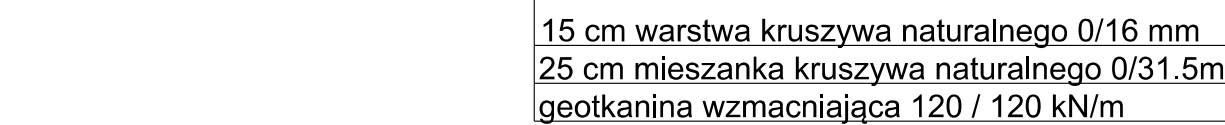

PROJEKTANT:

DSP

PROJEKT

DSP PROJEKT Paweł Suwiz

ul. Olimpijska 35, 60-180 Gdańsk

tel. (+48) 604-380-743

biuro@dsp-projekt.pl

INWESTOR:

WÓJT GMINY STUDZIENCE

ul. Kaszubska 9

77-143 Studzience

NAZWA INWESTYCJI:

BUDOWA TRASY PIESZO-ROWEROWEJ NA ODCINKU

UGOSZCZ - STUDZIENCE PRZY DRODZE POWIATOWEJ NR 1780G

TYTUŁ RYSUNKU:

BRANŻA

DATA

PRZEKROJE NORMALNE

DR

PT

PROJEKTANT:

BUJEŃ NAZWIŚKO

UPRAWNIENIA

PODPIS

SKALA

MGR INŻ. PAWEŁ SUWIZ

POM/0265/POOD/10

1:100

OPRACOWAŁ:

DATA

11.2025

SPRAWDZAJĄCY:

INŻ. PIOTR GREGOROWICZ

POM/0244/POOD/08

NR RYS.

D03