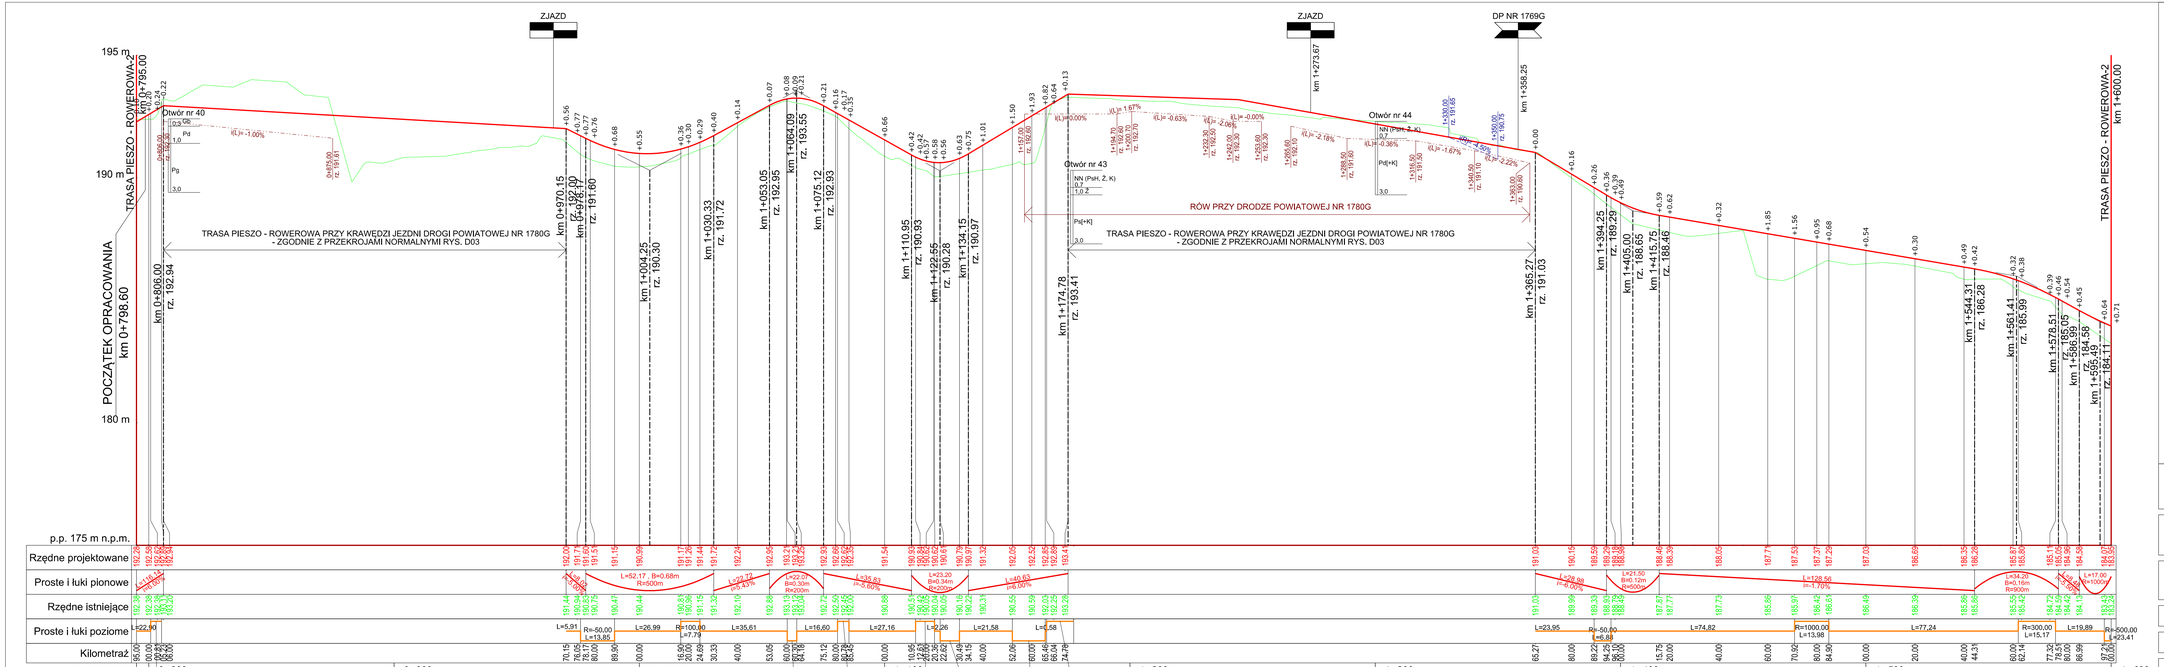


## LEGENDA:

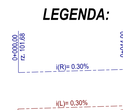


# TRASA PIESZO - ROWEROWA-2

INWESTOR:
WÓJT GMINY STUDZIENICE
ul. Kaszubska 9
77-143 Studzienice

NAZWA INWESTYCJI:
**BUDOWA TRASY PIESZO-ROWEROWEJ NA ODCINKU UGOSZCZ - STUDZIENICE PRZY DRODZE POWIATOWEJ NR 1780G**

| TYTUŁ RYSUNKU: PRZEKROJE PODŁUŻNE | | | BRANŻA: DR | FAZA: PT |
|---|---|---|---|---|
| PROJEKTANT: | NAZWISKO: MGR INŻ. PAWEŁ SUWISZ | UPRAWNIENIA: POM/0265/POOD/10 | PODPIS: | SKALA: 1:100/1000 |
| OPRACOWAŁ: | | | | DATA: 11.2025 |
| SPRAWDZAJĄCY: | INŻ. PIOTR GREGOROWICZ | POM/0244/POOD/08 | | NR RYS. D02.5 |