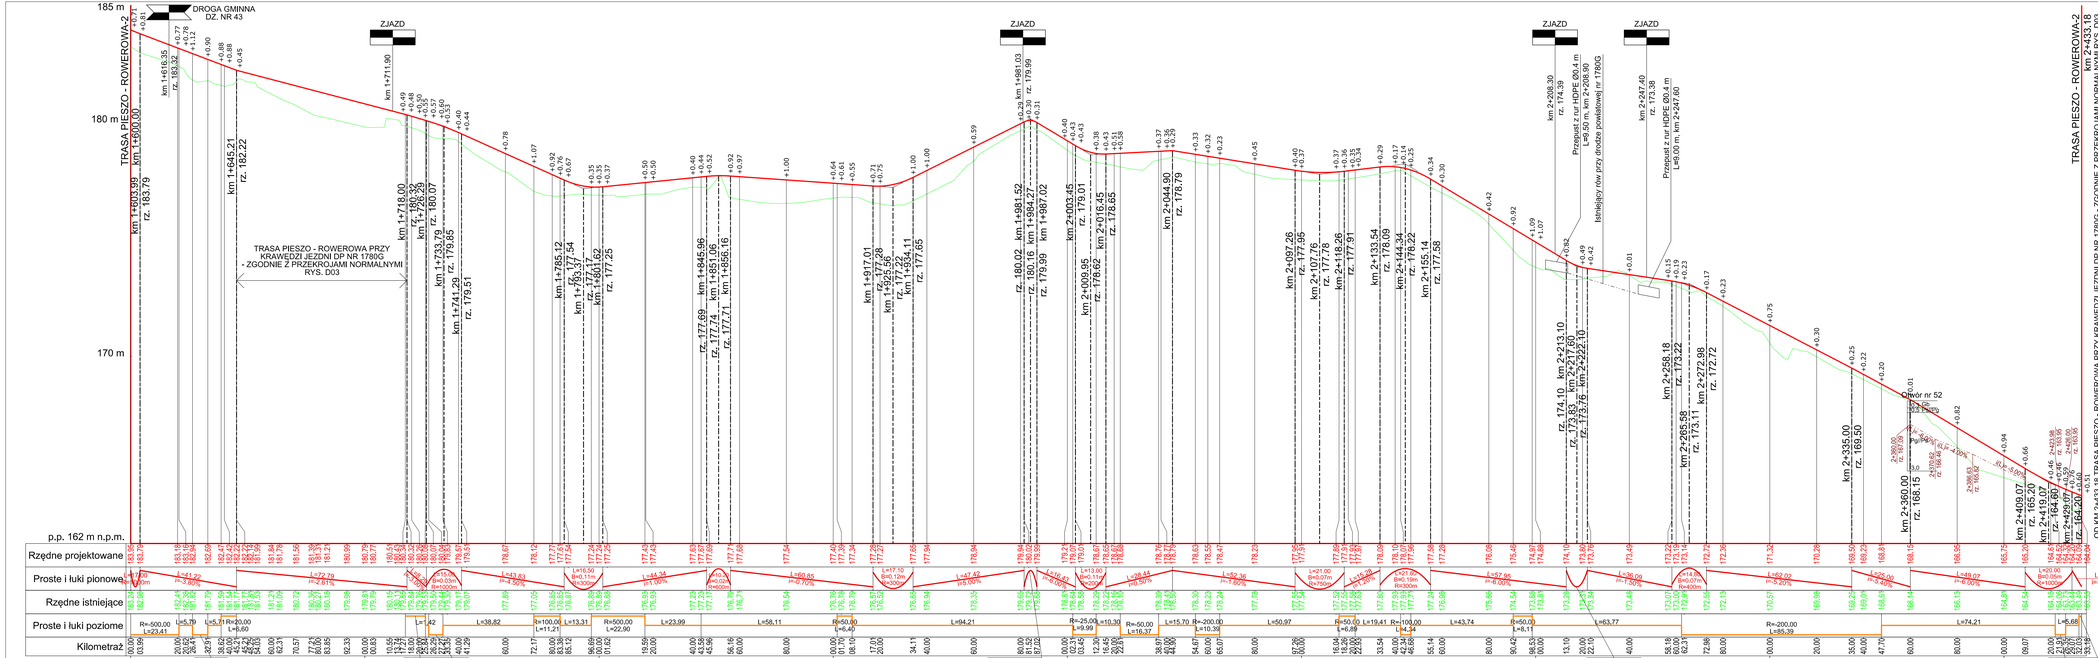

LEGENDA:

- Projektowany rów - strona prawa
- Projektowany rów - strona lewa

TRASA PIESZO - ROWEROWA-2

PROJEKTANT:

DSP PROJEKT Paweł Suwisz
ul. Ok-wydru 19, 80-180 Gdańsk
tel. (+48) 604-380-745
biuro@dsp-projekt.pl

INWESTOR

WÓJT GMINY STUDZIENICE
ul. Kaszubska 9
77-143 Studzienice

NAZWA INWESTycji

BUDOWA TRASY PIESZO-ROWEROWEJ NA ODCINKU UGOŚCZ - STUDZIENICE PRZY DRODZE POWIATOWEJ NR 1780G

TYTUŁ RYSUNKU		BRANŻA	FAZA
PRZEKROJE PODŁUŻNE		DR	PT
PROJEKTANT:	MGR INŻ. PAWEŁ SUWISZ	PROJEKTANCI: POM/0265/POOD/10	SKALA: 1:100/1000
OPRACOWAŁ:			DATA: 11.2025
SPRAWDZAJĄCY:	INŻ. PIOTR GREGOROWICZ	POM/0244/POOD/08	NR RYS. D02.6