




PRZEKRÓJ NORMALNY
km 1+507.00

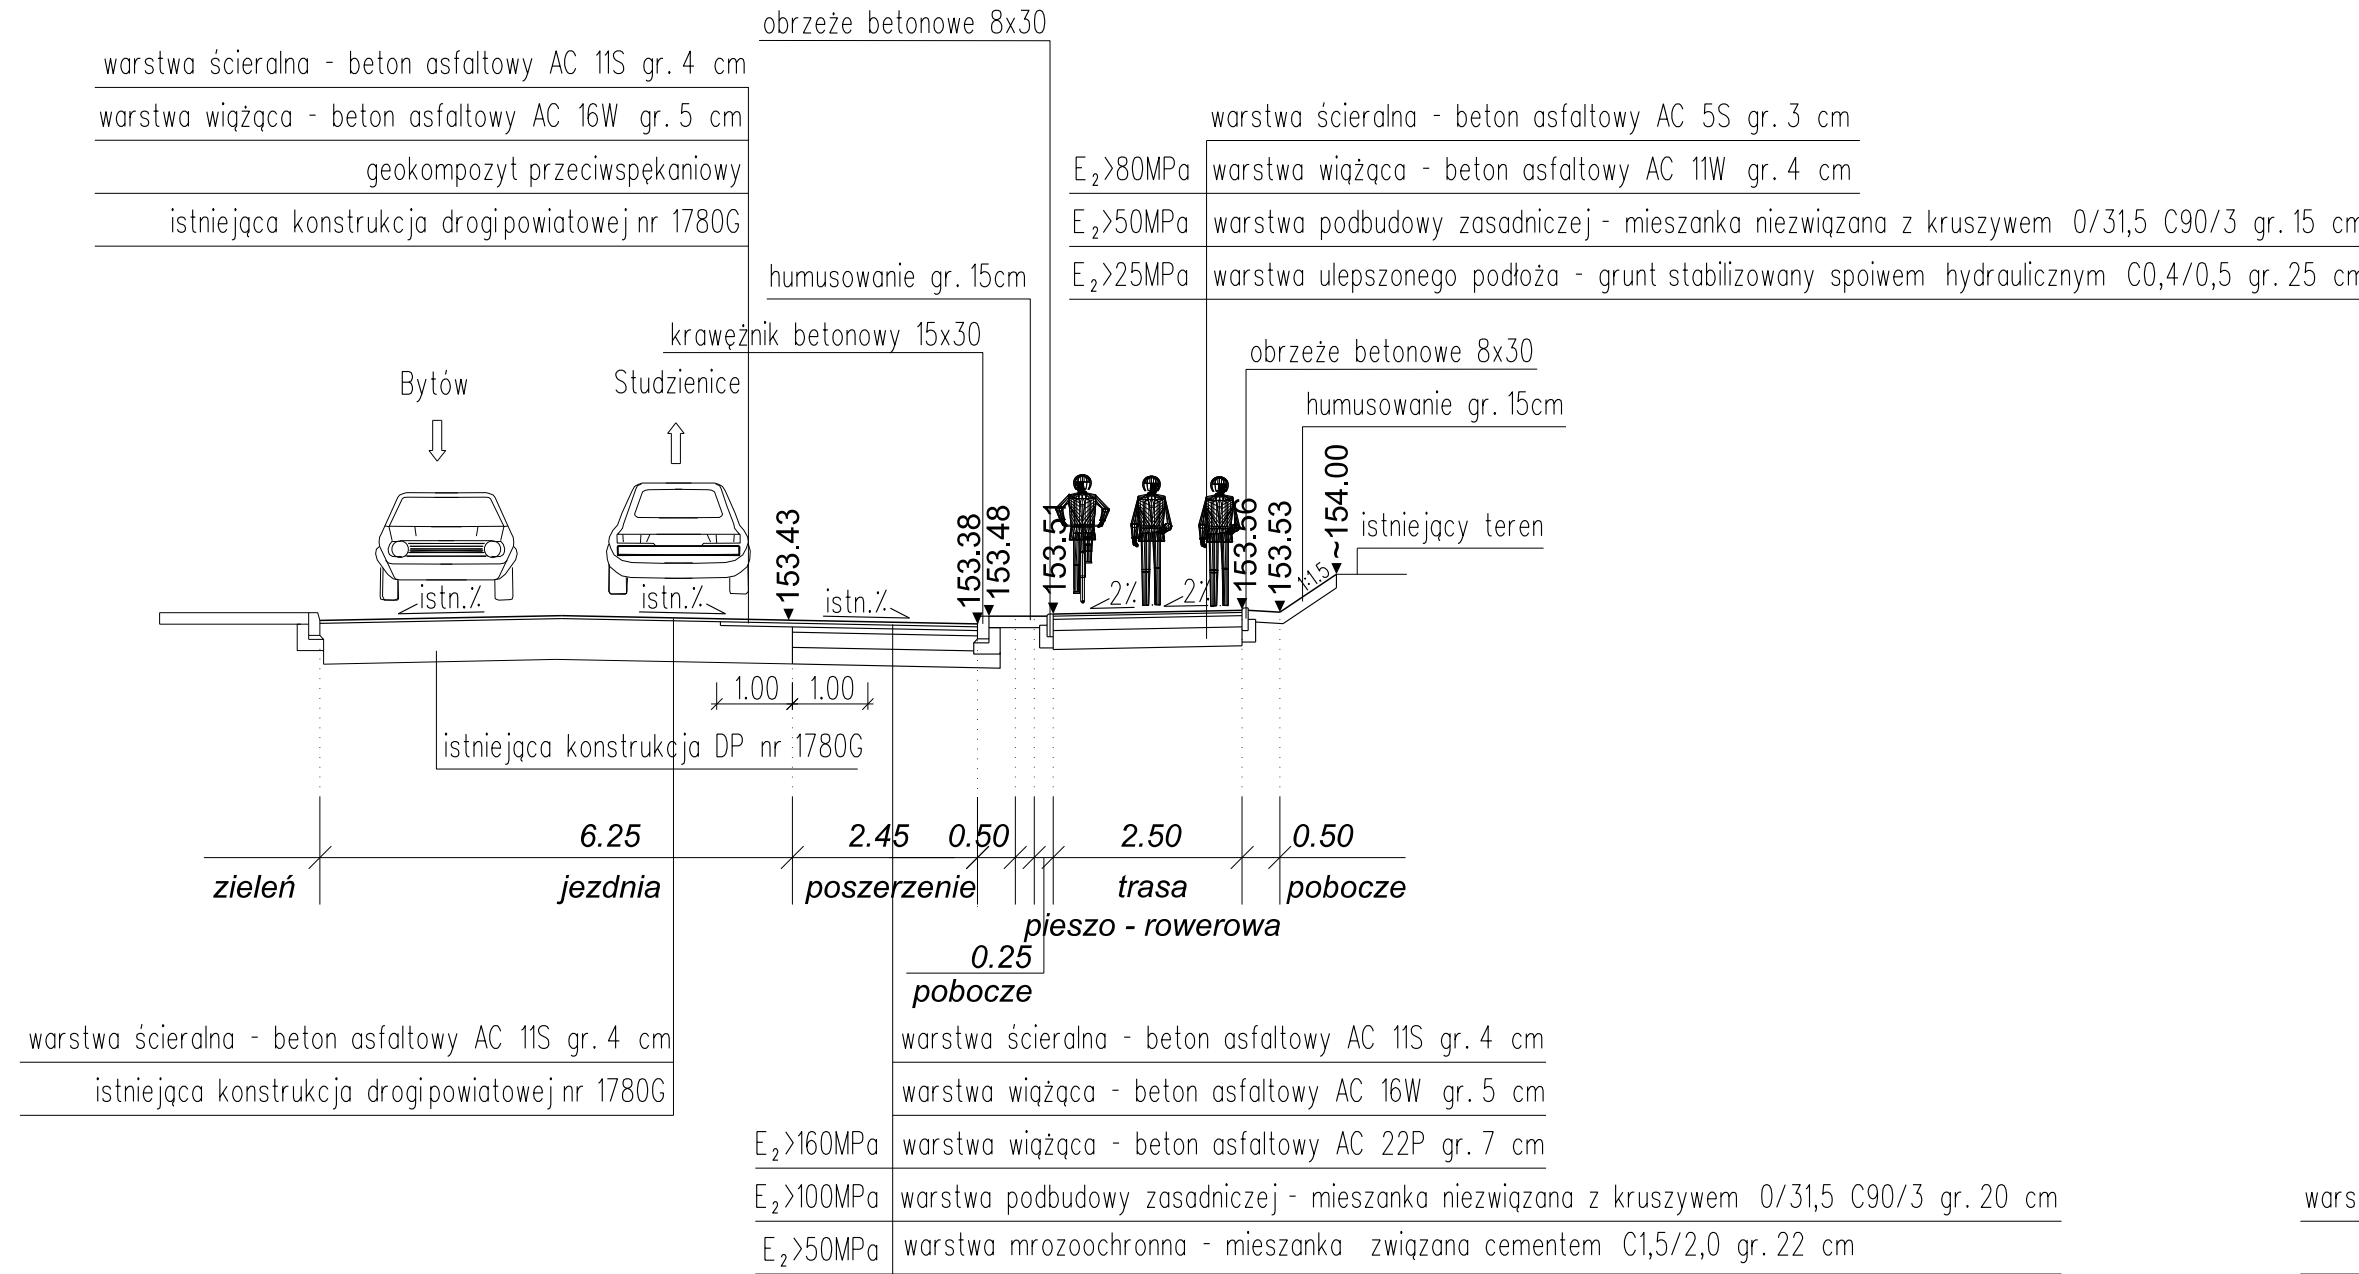


PRZEKRÓJ NORMALNY
km 1+515.00

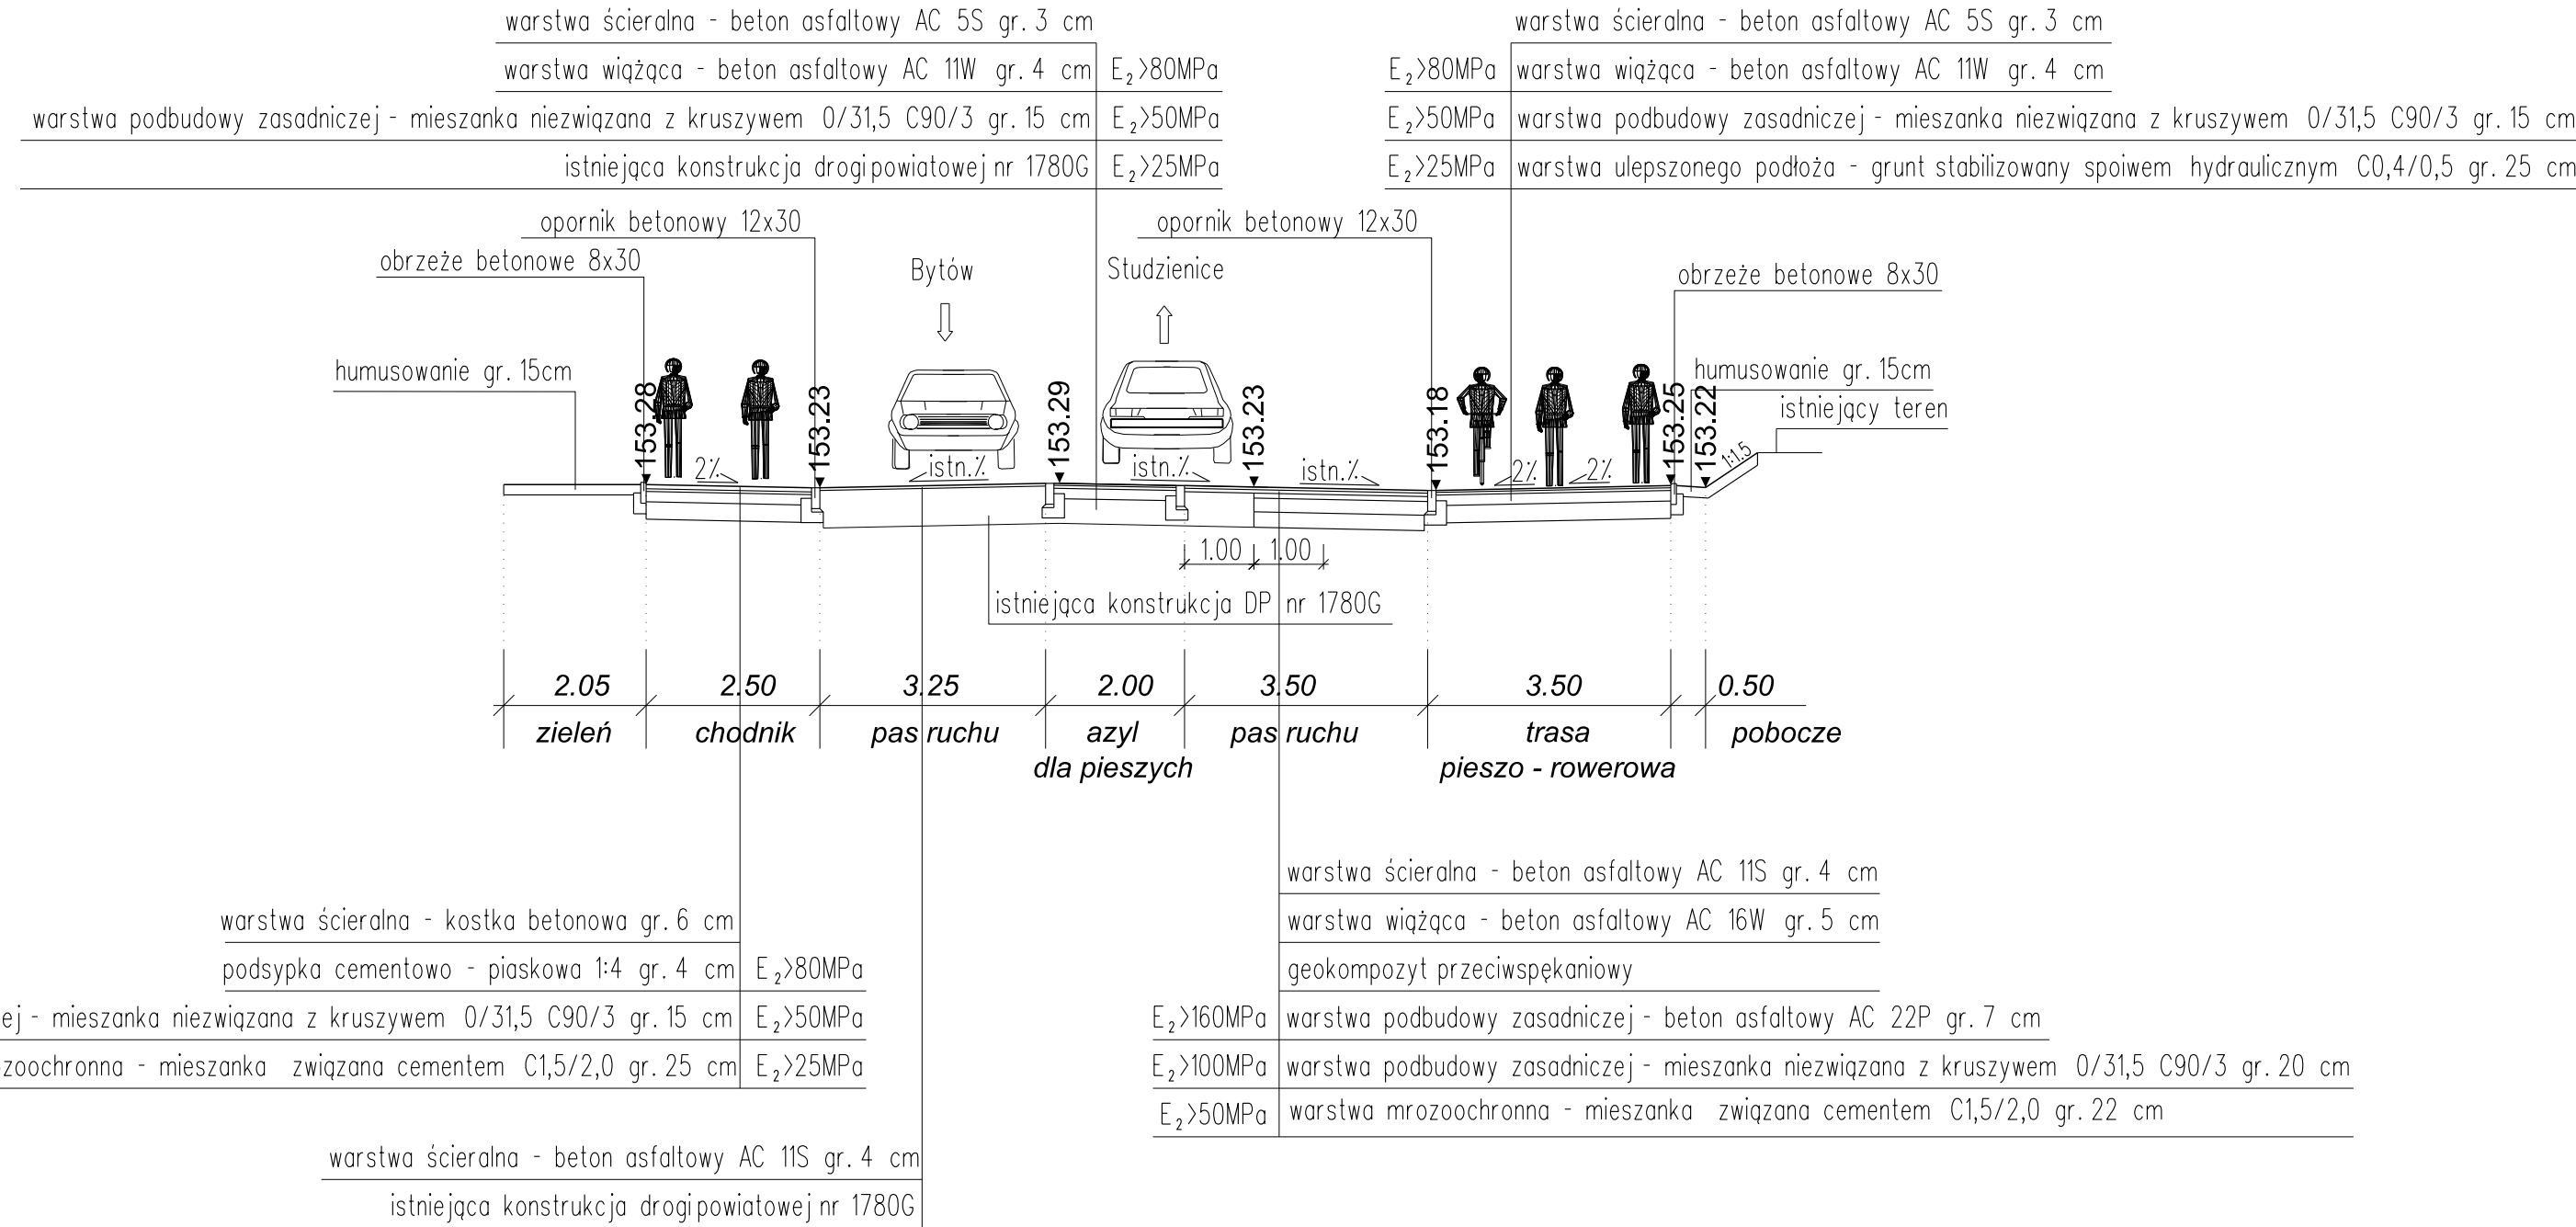


PRZEKRÓJ NORMALNY
km 1+467.00 - km 1+578.90

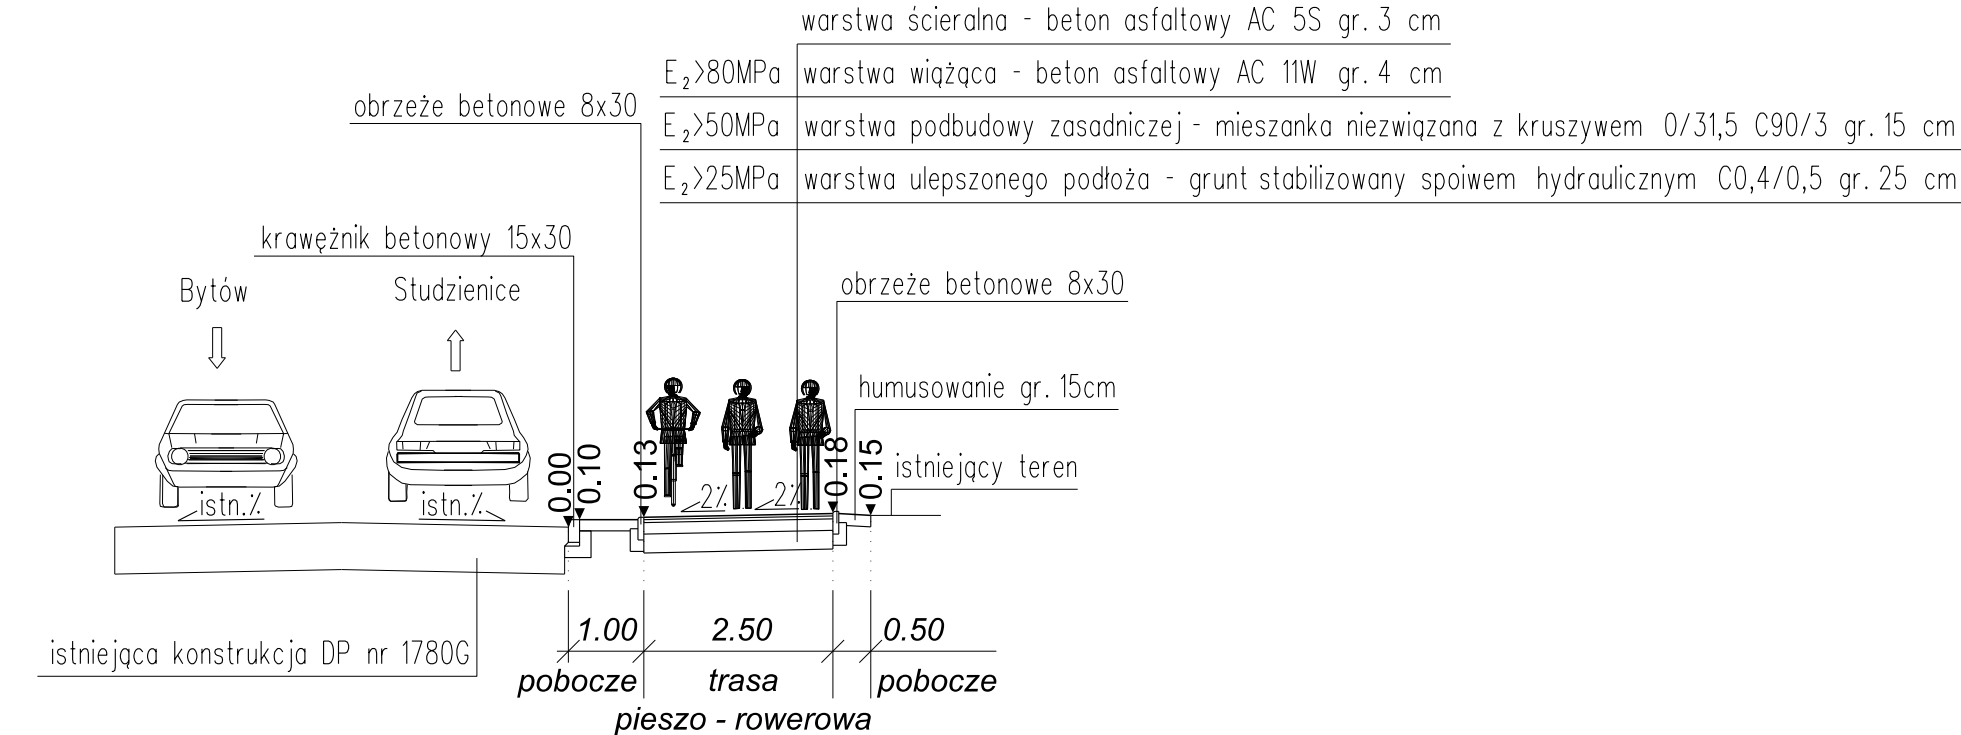

PRZEKRÓJ NORMALNY
km 1+578.90 - km 1+645.60

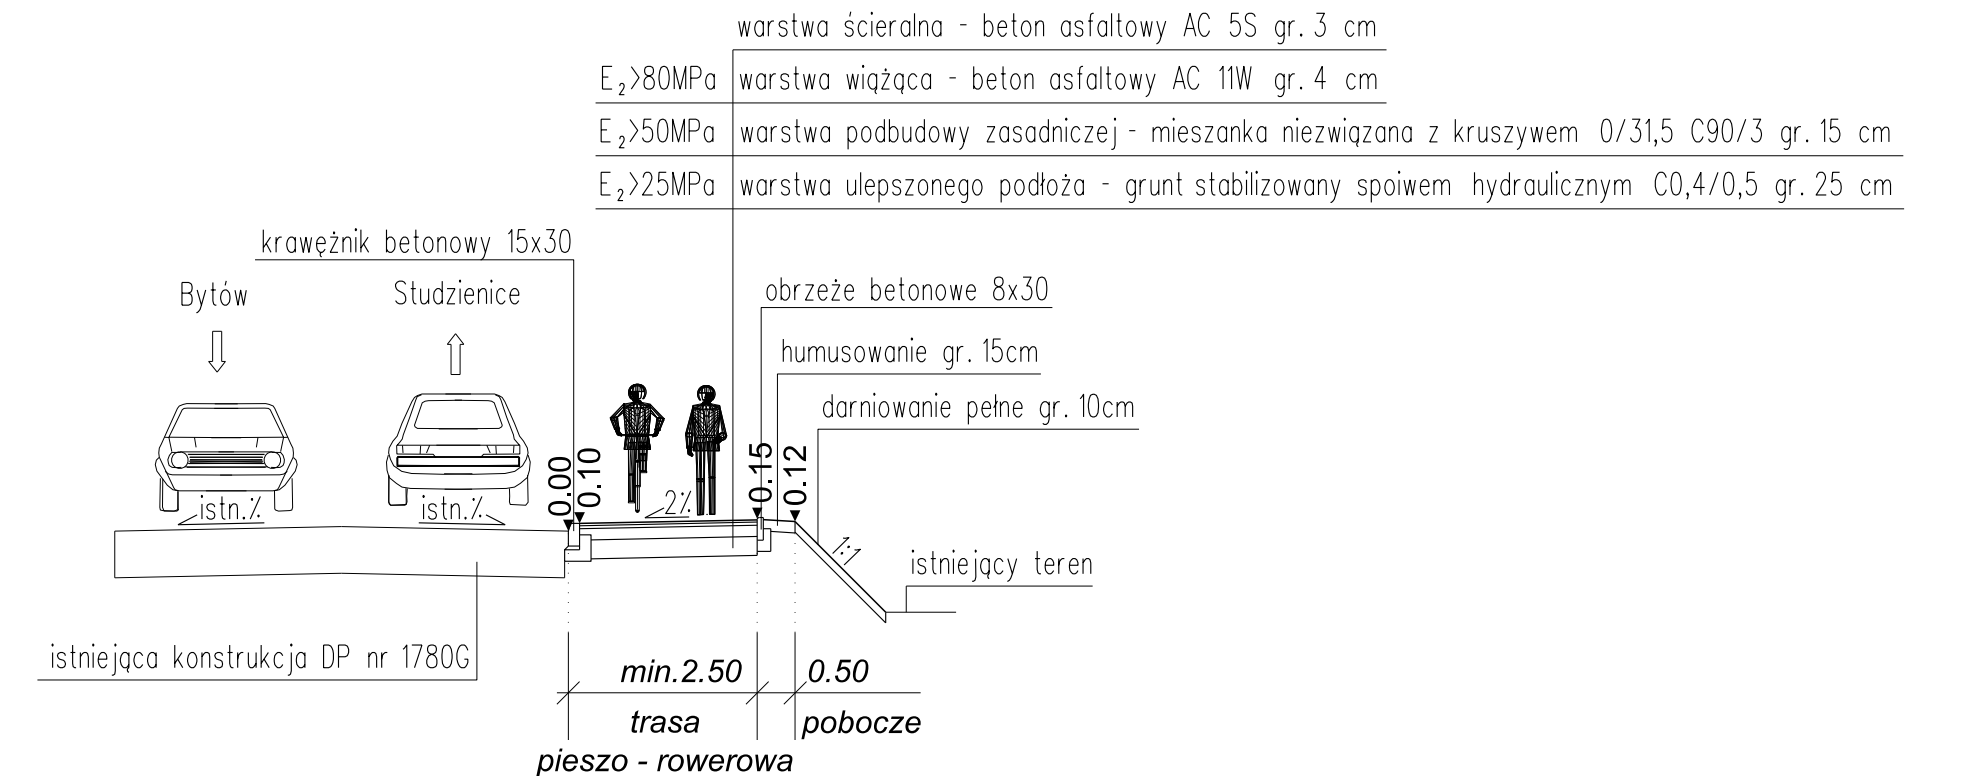

TRASA PIESZO - ROWEROWA-1

PROJEKTANT:			
 DSP PROJEKT Paweł Suwisz ul. Olimpijska 35, 80-180 Gdańsk Tel. (+48) 604-380-743 dus@dsp-projekt.pl			
INWESTOR:			
WÓJT GMINY STUDZIENCE ul. Kaszubska 9 77-143 Studzienice			
NAZWA INWESTYCJI:			
BUDOWA TRASY PIESZO-ROWEROWEJ NA ODCINKU UGOSZCZ - STUDZIENCE PRZY DRODZE POWIATOWEJ NR 1780G			
TYTUŁ RYSUNKU:		BRANŻA:	
PRZEKROJE NORMALNE		DR PT	
PROJEKTANT:		MGR INŻ. PAWEŁ SUWISZ	
OPRAWNIENIA:		POM/0265/POOD/10	
OPRACOWAŁ:		11.2025	
SPRAWDZAJĄCY:		INŻ. PIOTR GREGOROWICZ	
POM/0244/POOD/08		D03.2	