




PRZEKRÓJ NORMALNY
km 1+177.00 - km 1+242.00

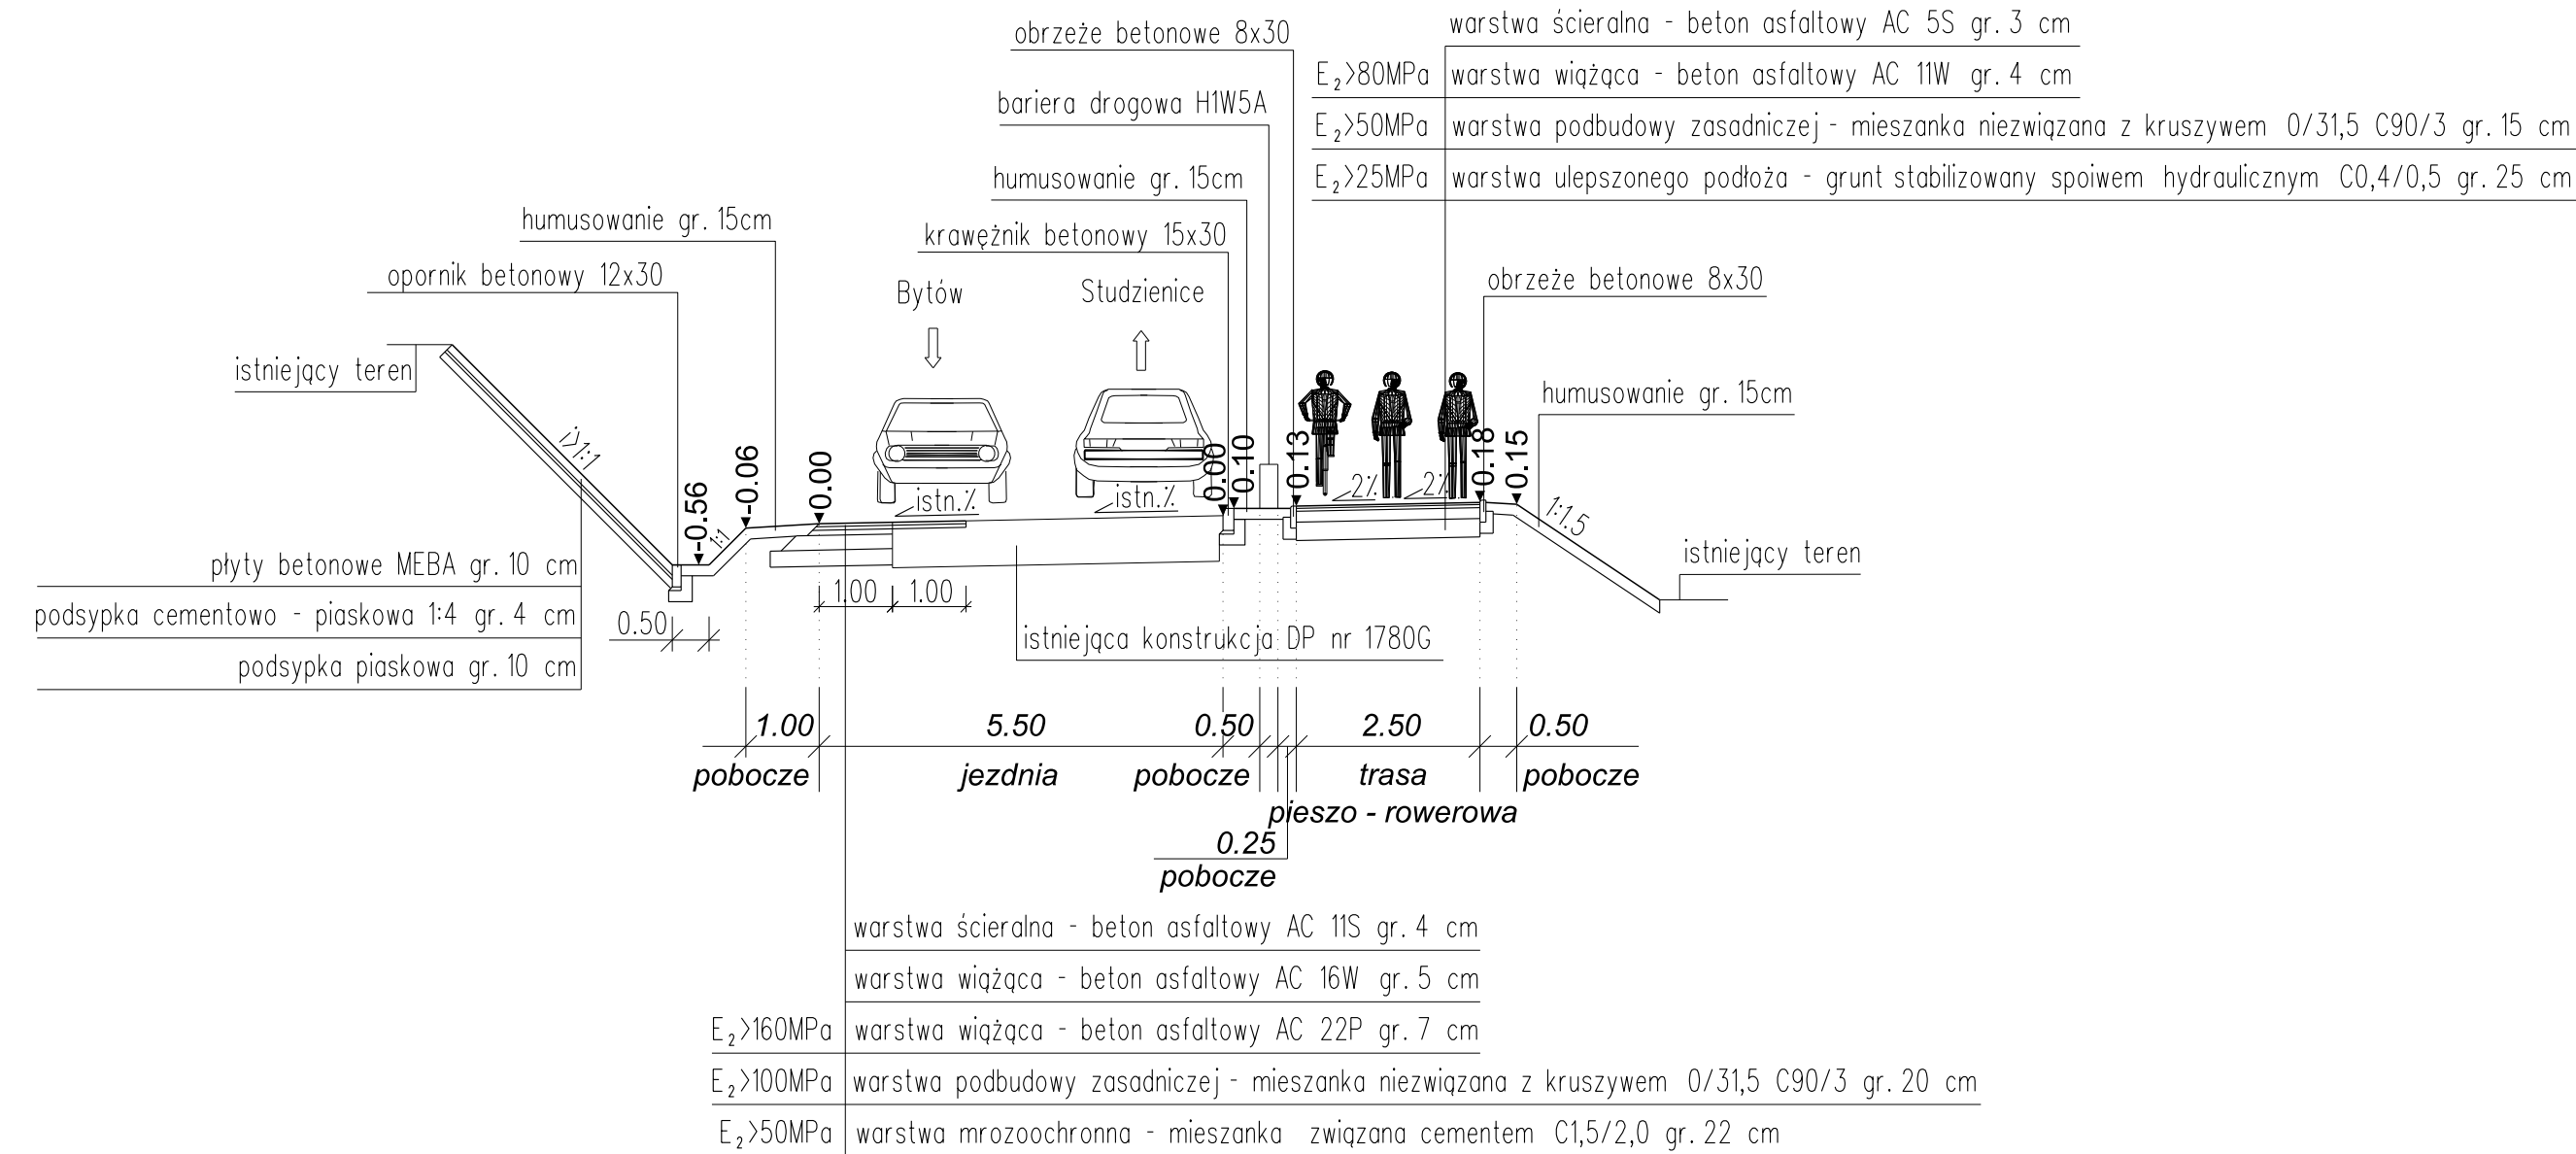


PRZEKRÓJ NORMALNY
km 1+242.00 - km 1+351.00

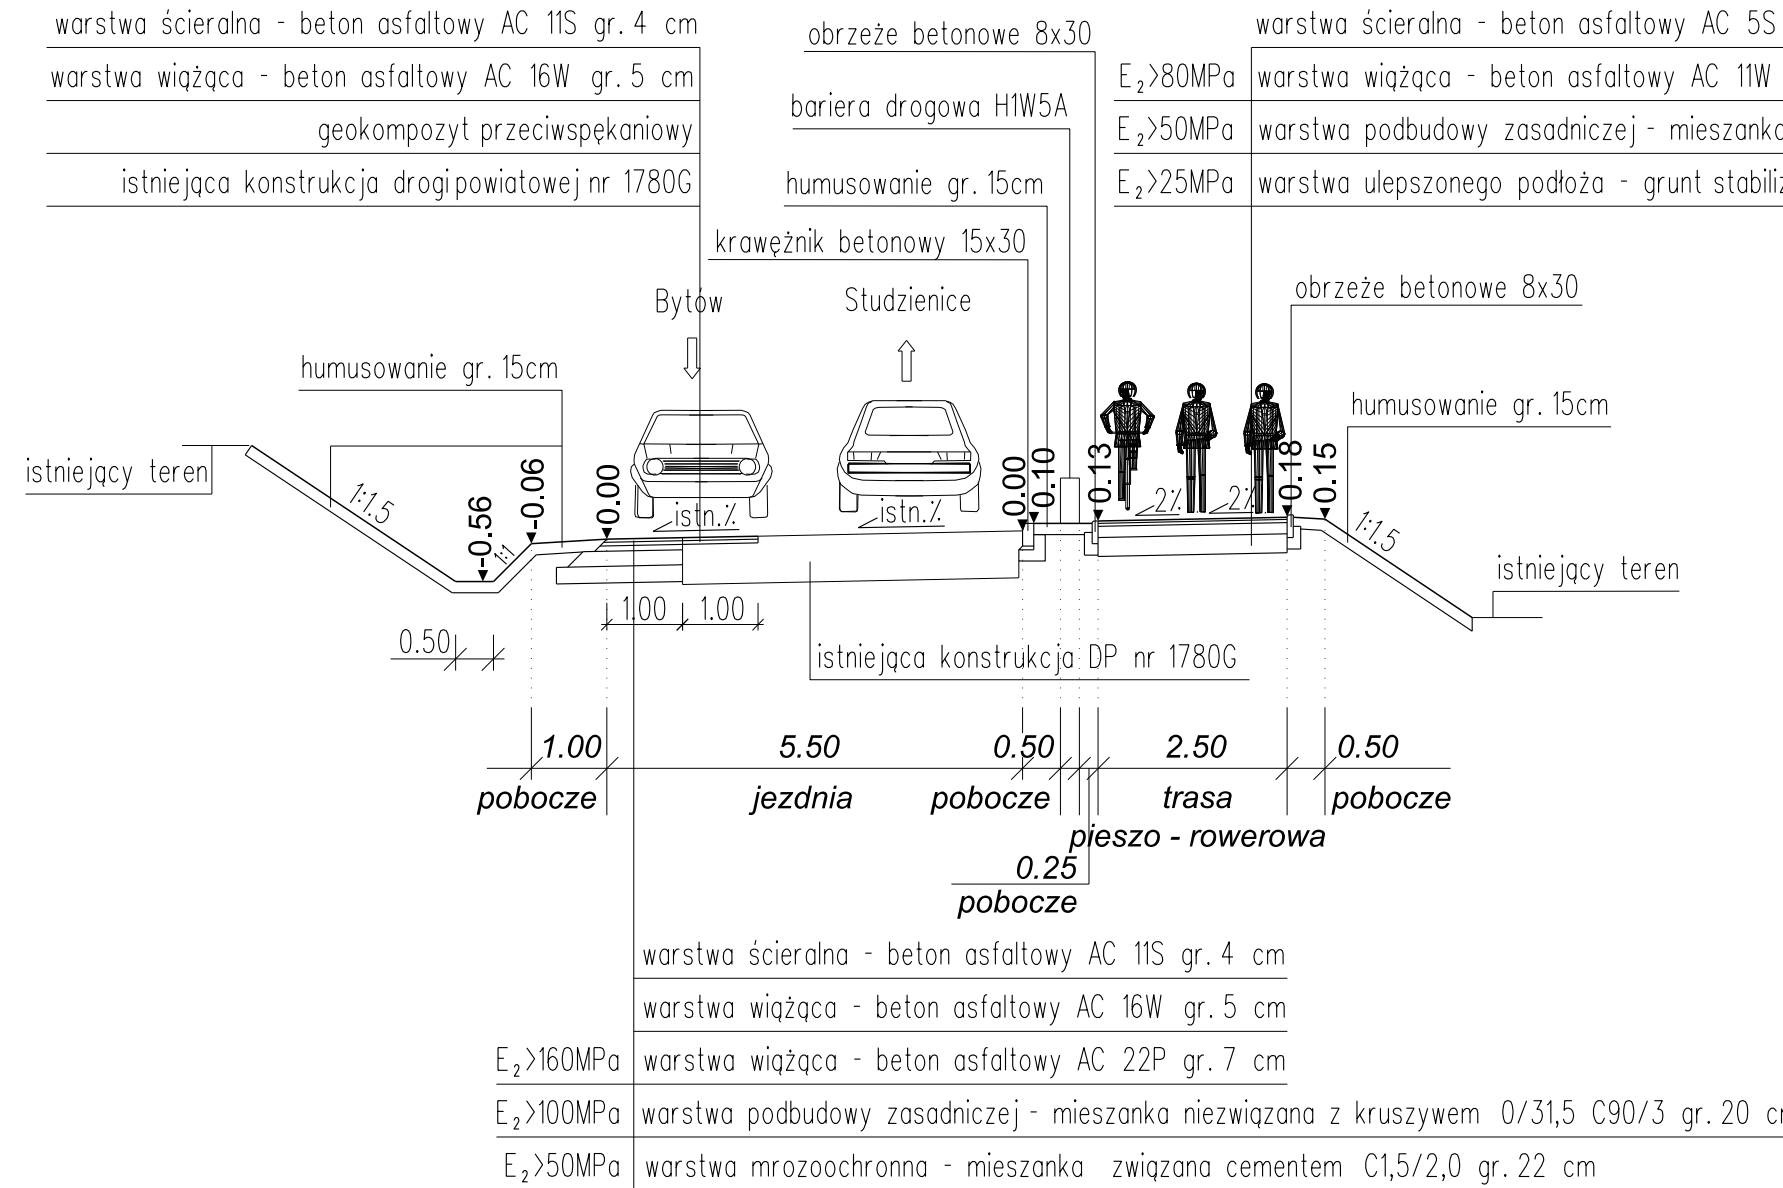

PRZEKRÓJ NORMALNY
km 1+365.30 - km 1+645.20

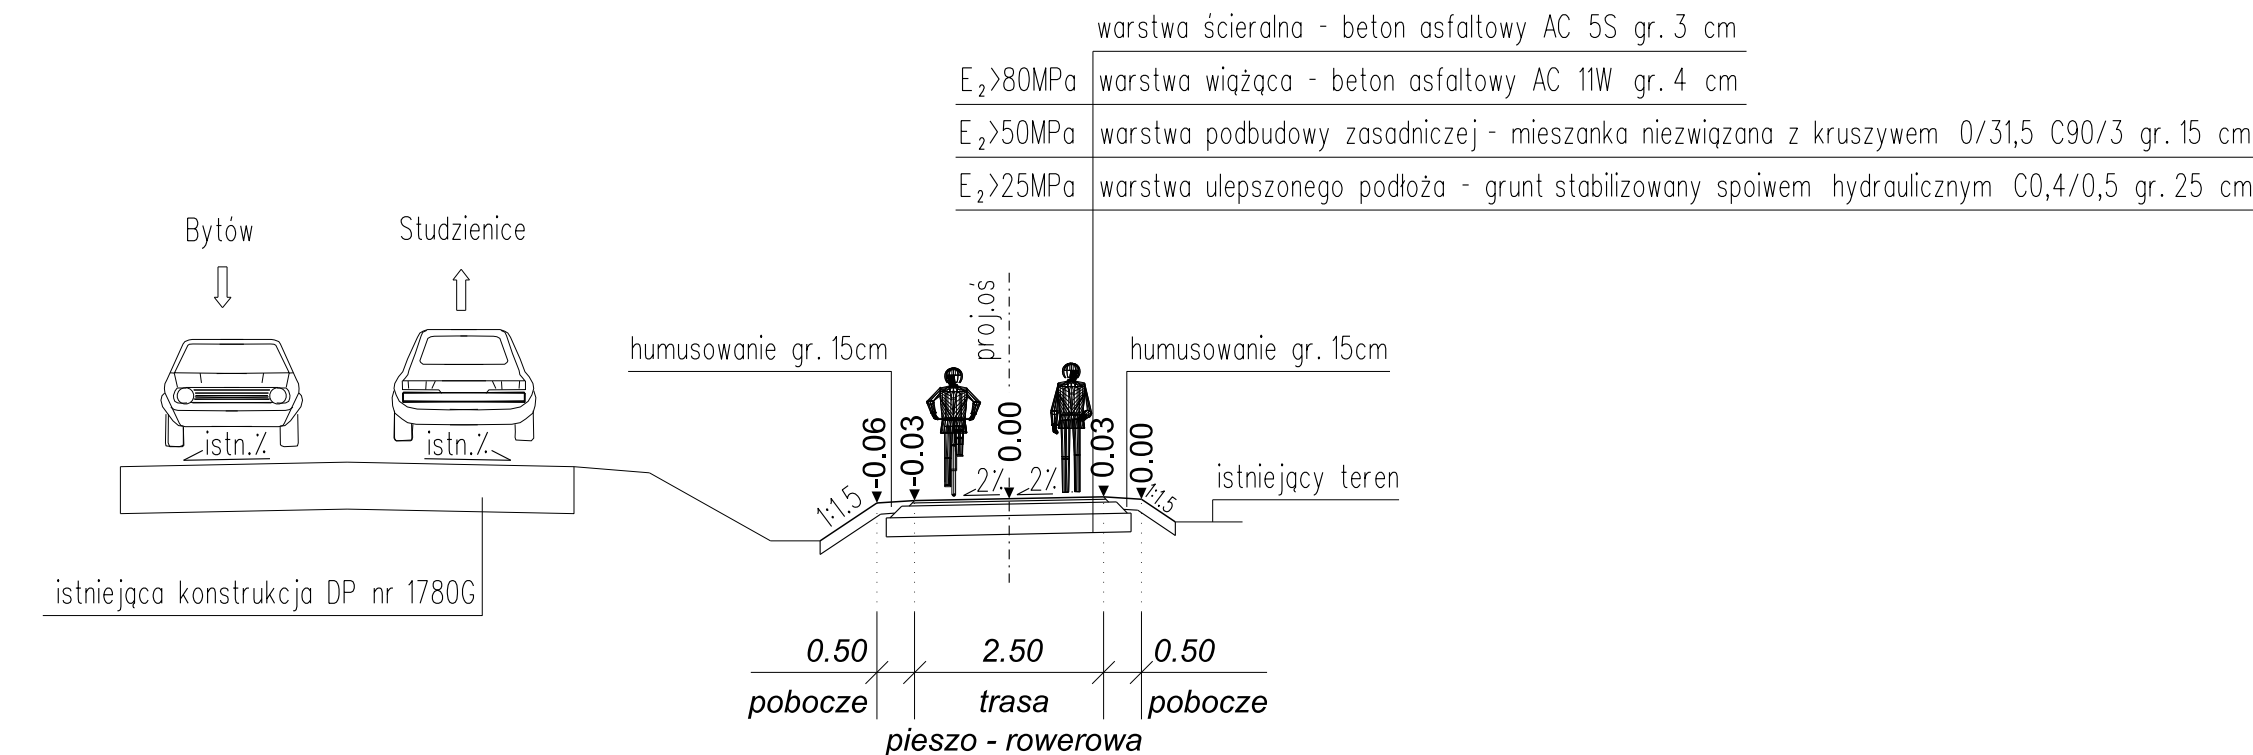

PRZEKRÓJ NORMALNY
km 1+645.20 - km 1+706.90

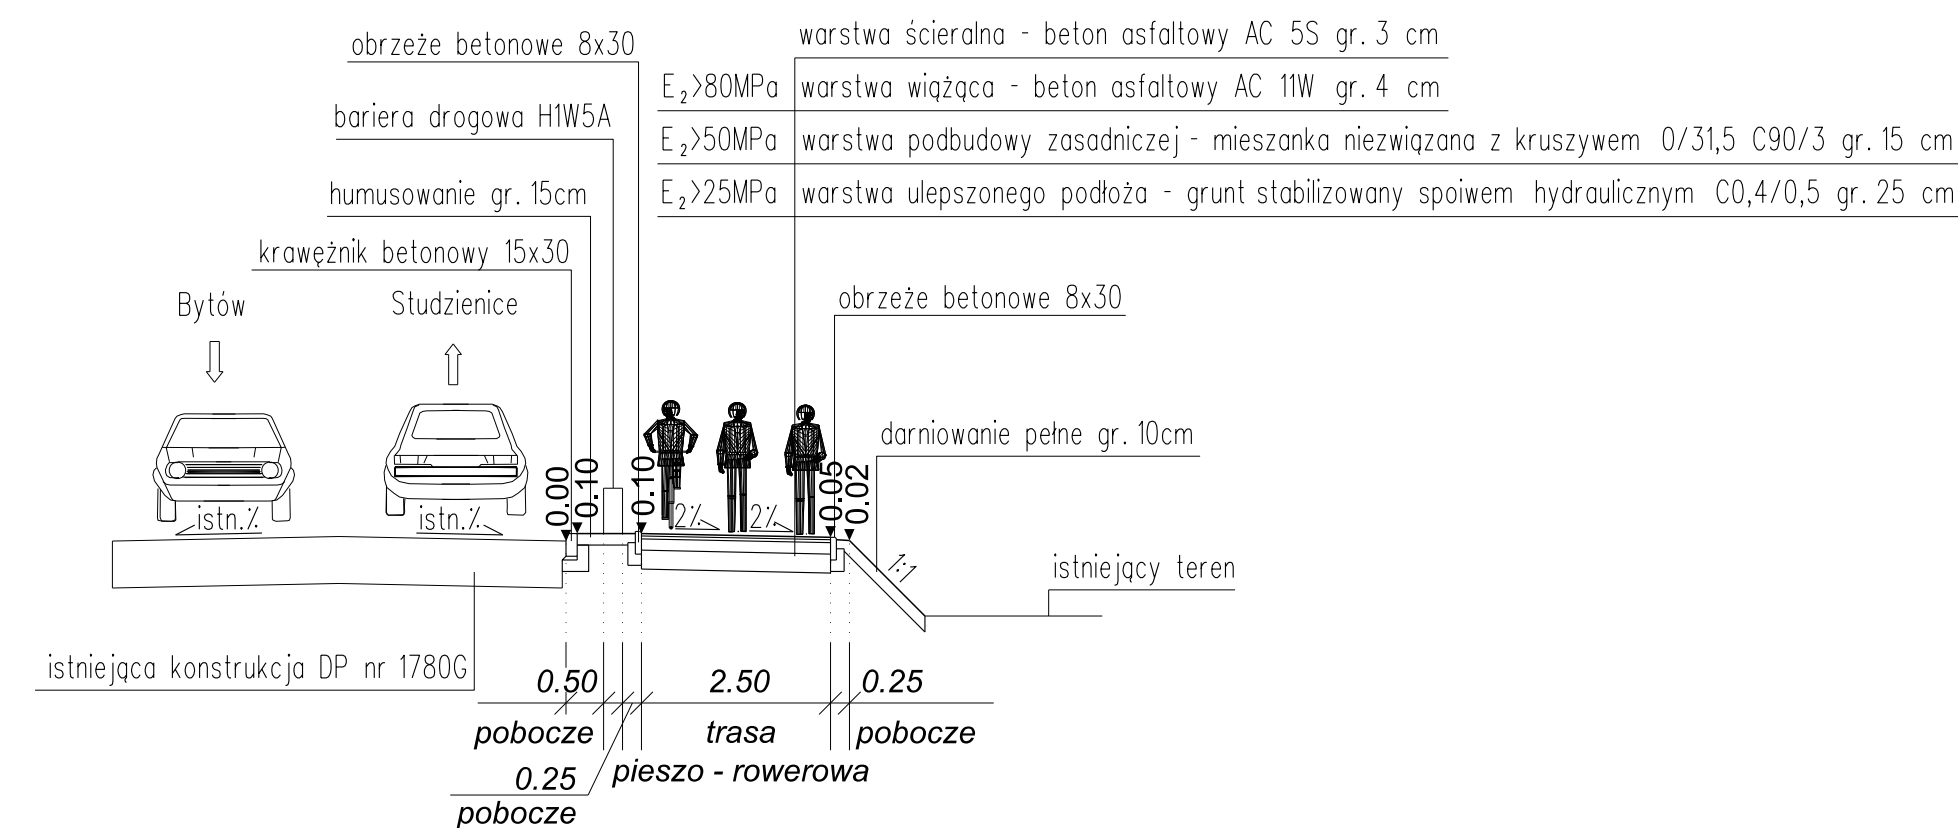

TRASA PIESZO - ROWEROWA-2

PROJEKTANT:  DSP PROJEKT Paweł Suwisz ul. Olimpijska 35, 80-180 Gdańsk tel. (+48) 604-380-743 biuro@dsp-projekt.pl		
INWESTOR: WÓJT GMINY STUDZIENCE ul. Kaszubska 9 77-143 Studzienice		
NAZWA INWESTYCJI: BUDOWA TRASY PIESZO-ROWEROWEJ NA ODCINKU UGOSZCZ - STUDZIENCE PRZY DRODZE POWIATOWEJ NR 1780G		
TYTUŁ RYSUNKU: PRZEKROJE NORMALNE	BRANŻA: DR	FAZA: PT
IMIE I NAZWISKO: PROJEKTANT:	UPRAWNIENIA: POM/0265/POOD/10	POCISZ: SKALA: 1:100
DATA: 11.2025		
NR RYS.: D03.7		
OPRACOWAŁ:		
SPRAWDZAJĄCY:	INŻ. PIOTR GREGOROWICZ	POM/0244/POOD/08