




PRZEKRÓJ NORMALNY
km 1+706.90 - km 2+433.20

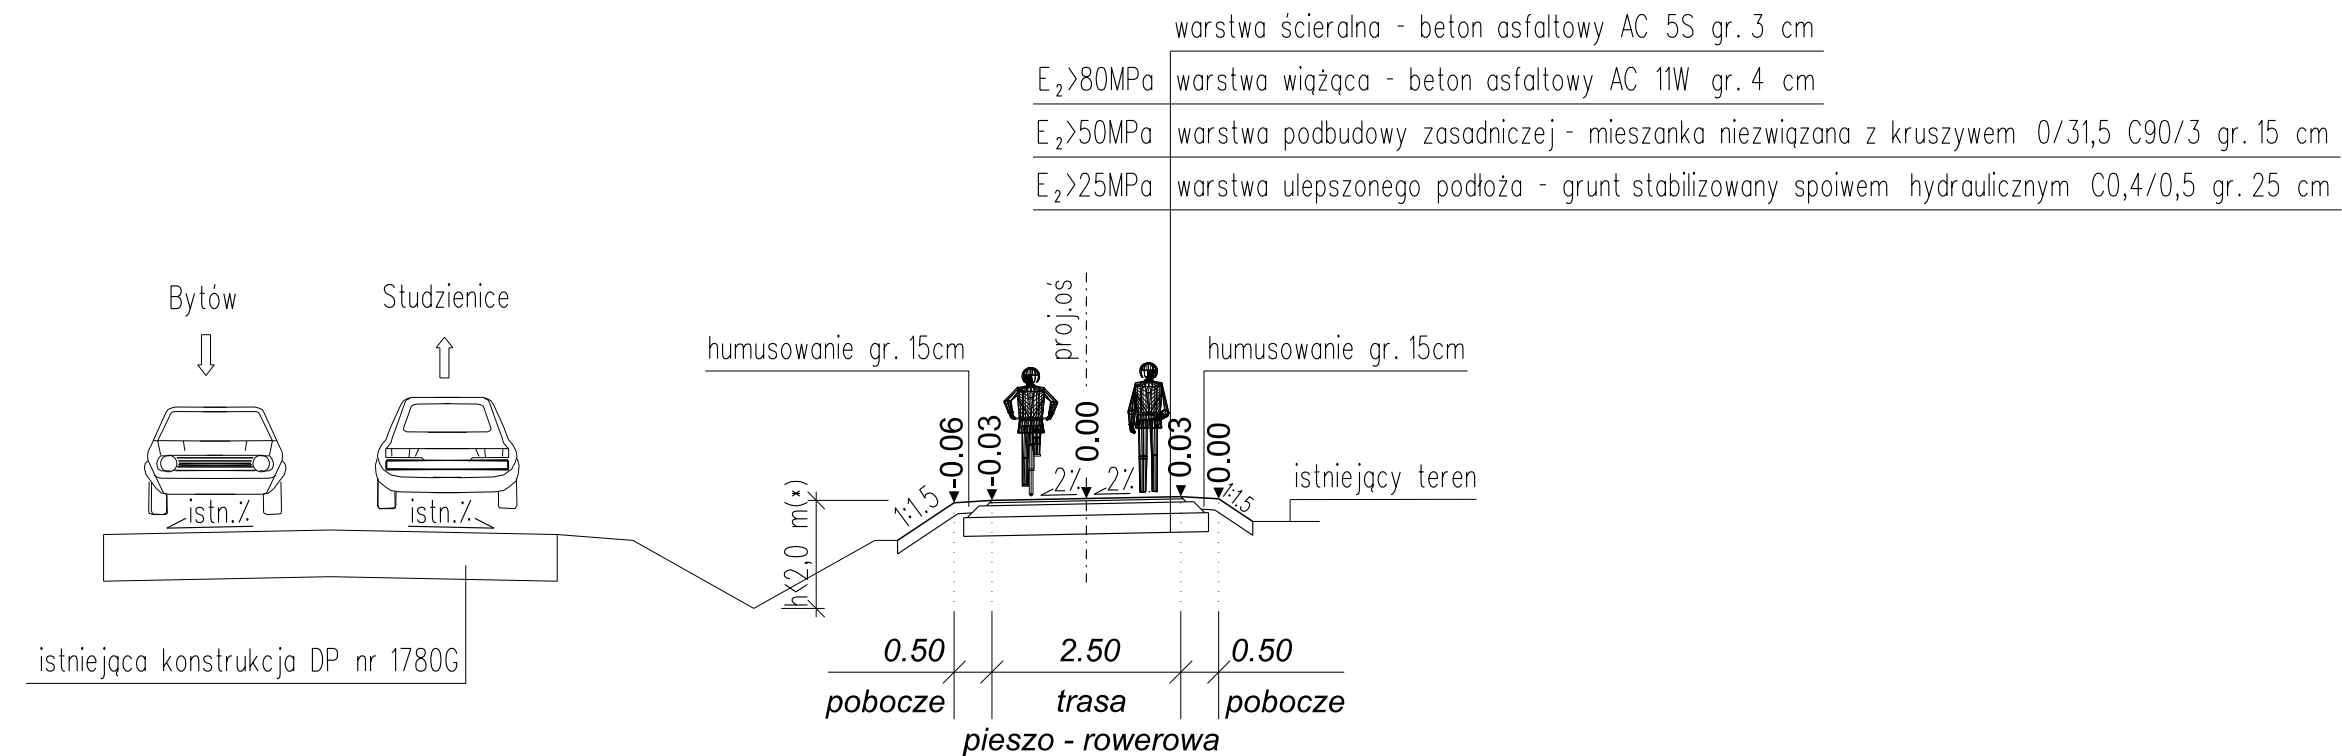


PRZEKRÓJ NORMALNY
km 2+433.20 - km 2+468.00

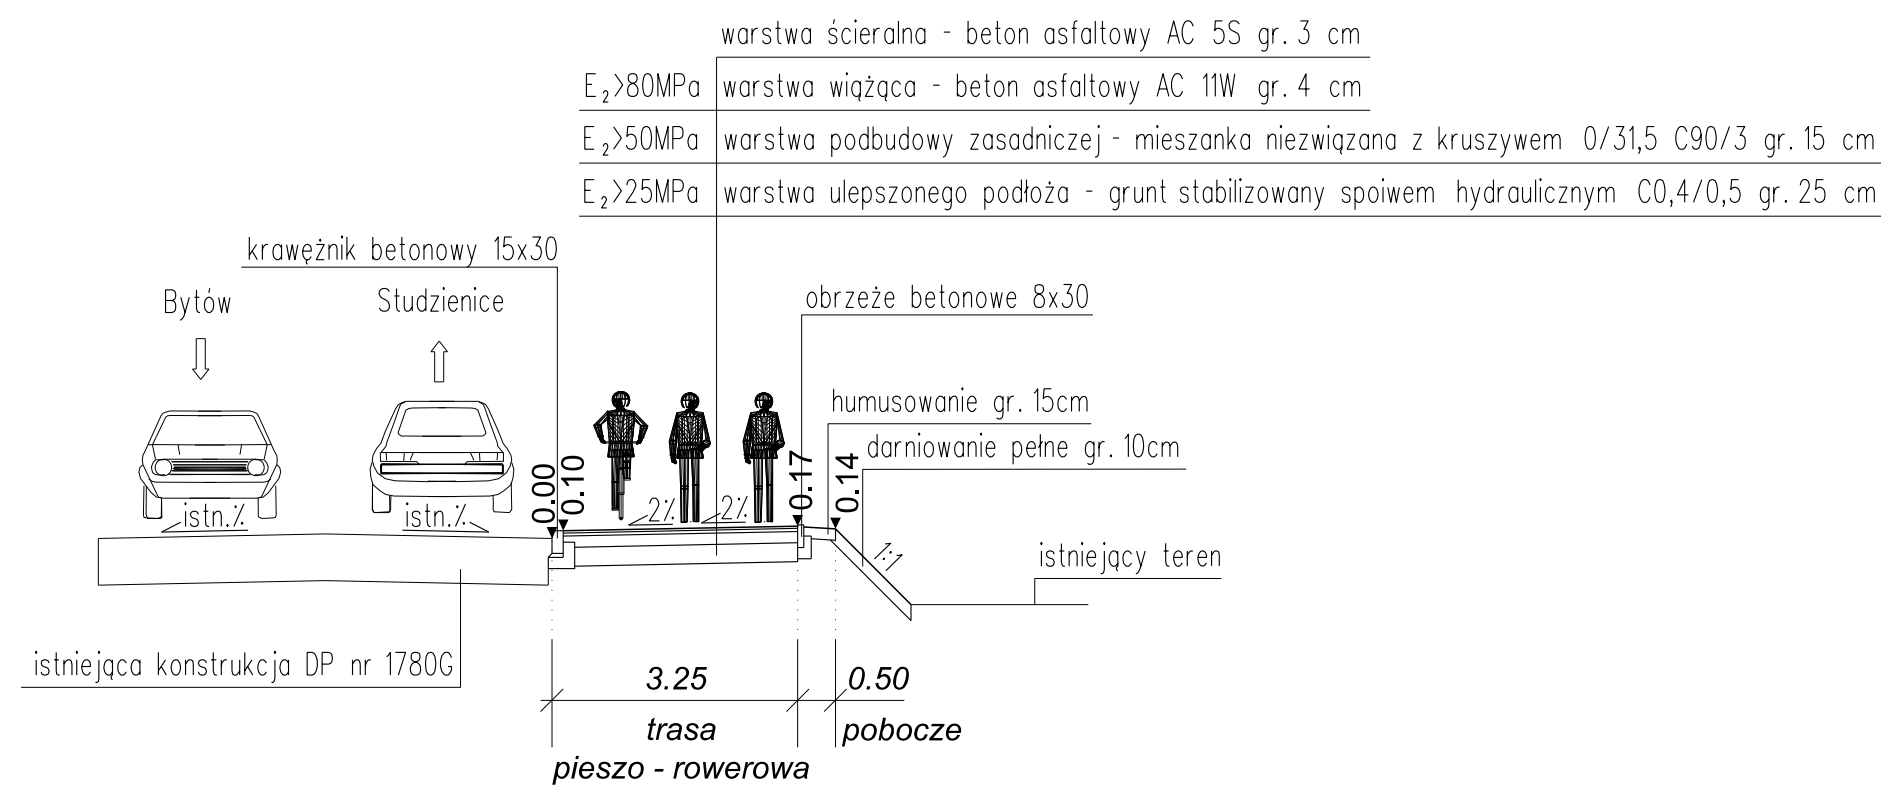


PRZEKRÓJ NORMALNY
km 2+507.80 - km 2+576.00

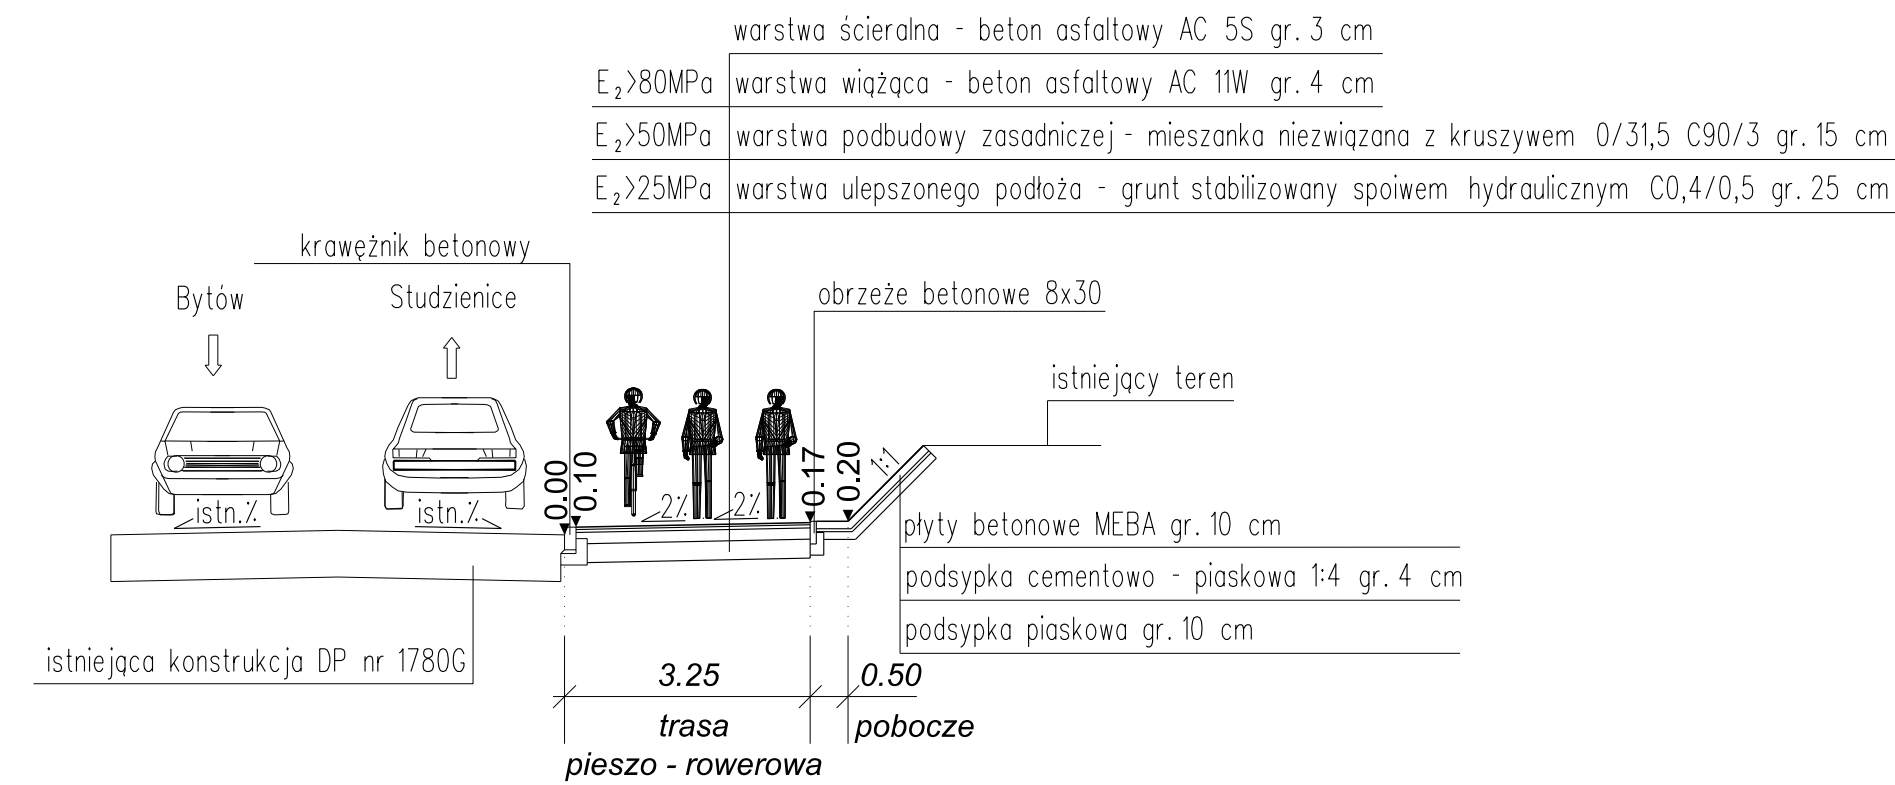

PRZEKRÓJ NORMALNY
km 2+576.00 - km 2+596.60

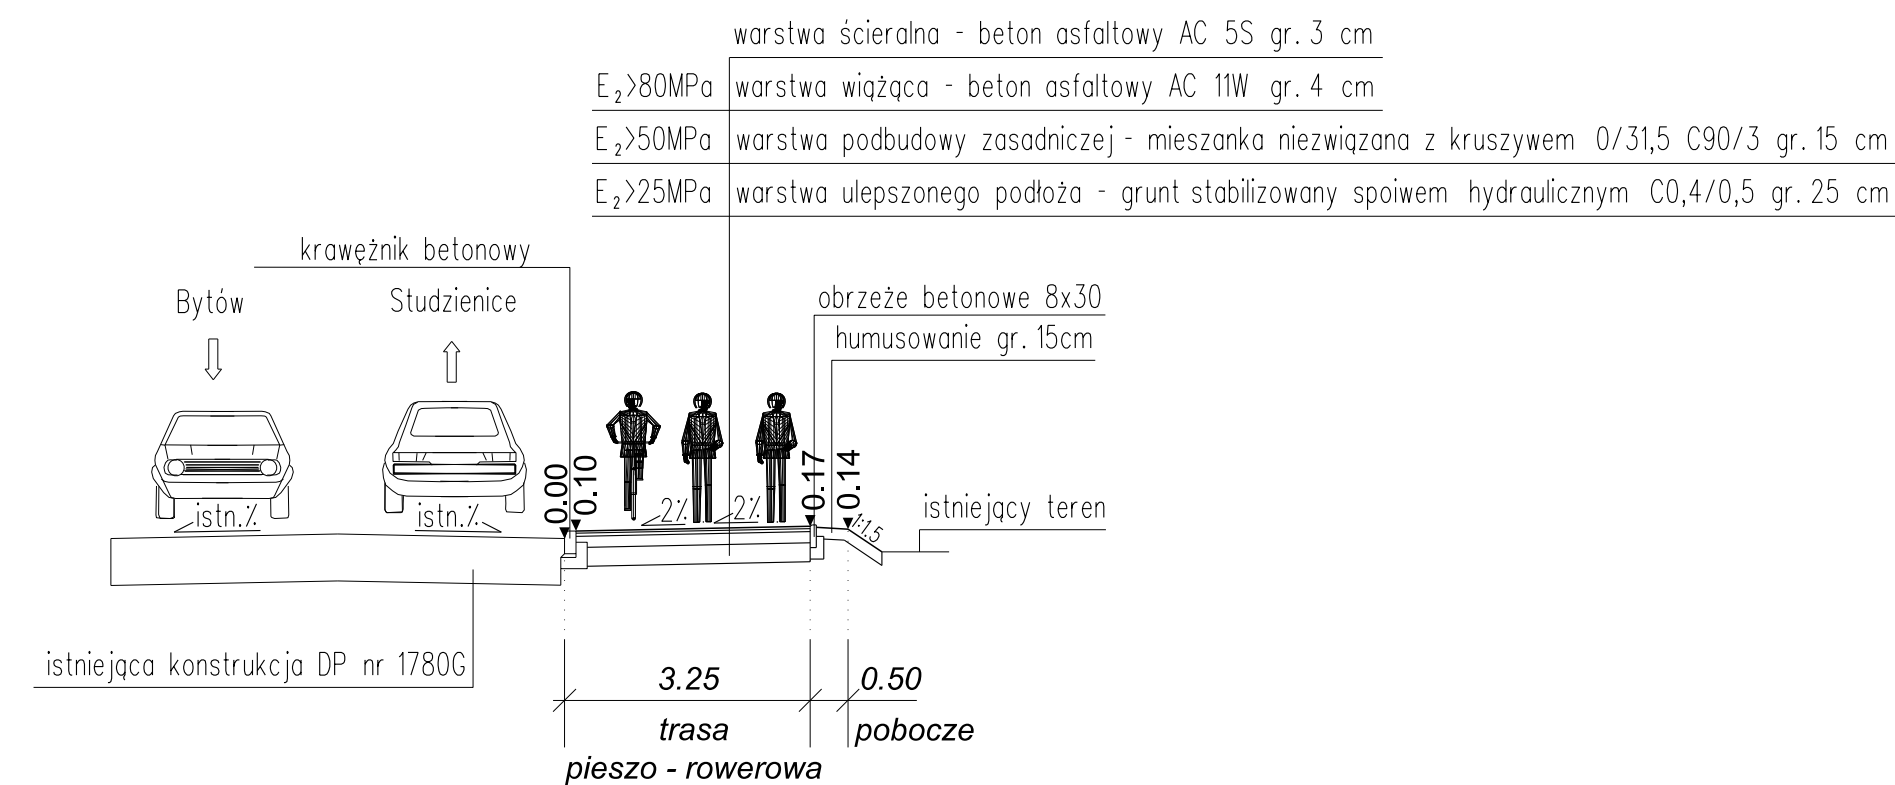

TRASA PIESZO - ROWEROWA-2

PROJEKTANT:				DSP PROJEKT ul. Olimpijska 35, 80-180 Gdańsk tel. (+48) 604-380-743 biuro@dsp-projekt.pl	
INWESTOR:					
WÓJT GMINY STUDZIENCE ul. Kaszubska 9 77-143 Studzienice					
NAZWA INWESTYCJI:					
BUDOWA TRASY PIESZO-ROWEROWEJ NA ODCINKU UGOSZCZ - STUDZIENCE PRZY DRODZE POWIATOWEJ NR 1780G					
TYTUŁ RYSUNKU:			BRANŻA	FAZA	
PRZEKROJE NORMALNE			DR	PT	
IMIĘ I NAZWISKO		UPRAWNIENIA	PODPIS		SKALA
PROJEKTANT:	MGR INŻ. PAWEŁ SUWISZ	POM/0265/POOD/10			1:100
OPRACOWAŁ:					DATA 11.2025
SPRAWDZAJĄCY:		INŻ. PIOTR GREGOROWICZ	POM/0244/POOD/08		NR RYS. D03.8