

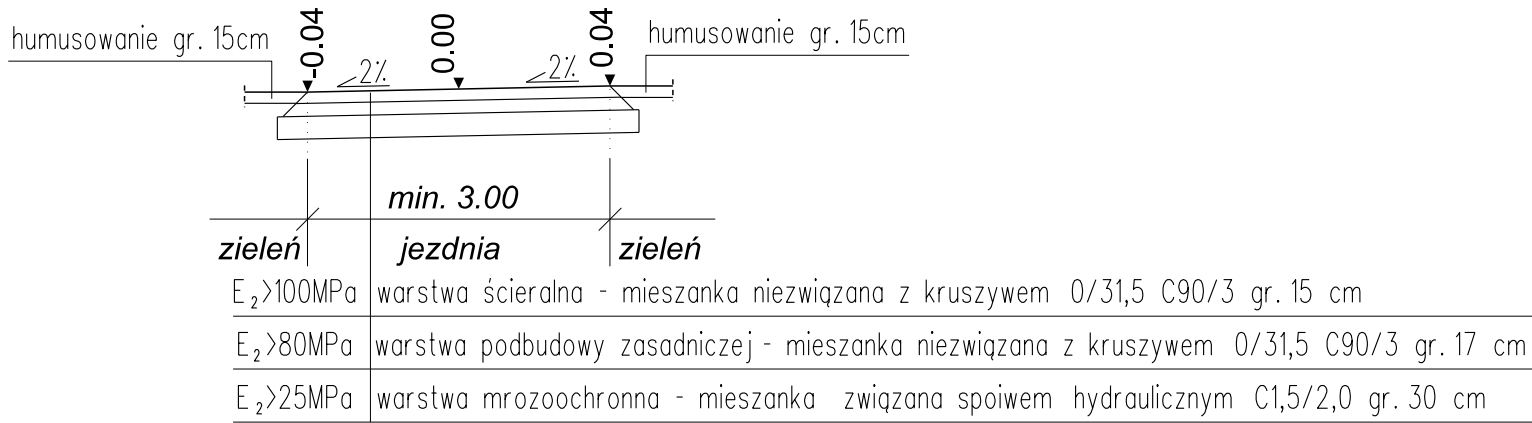
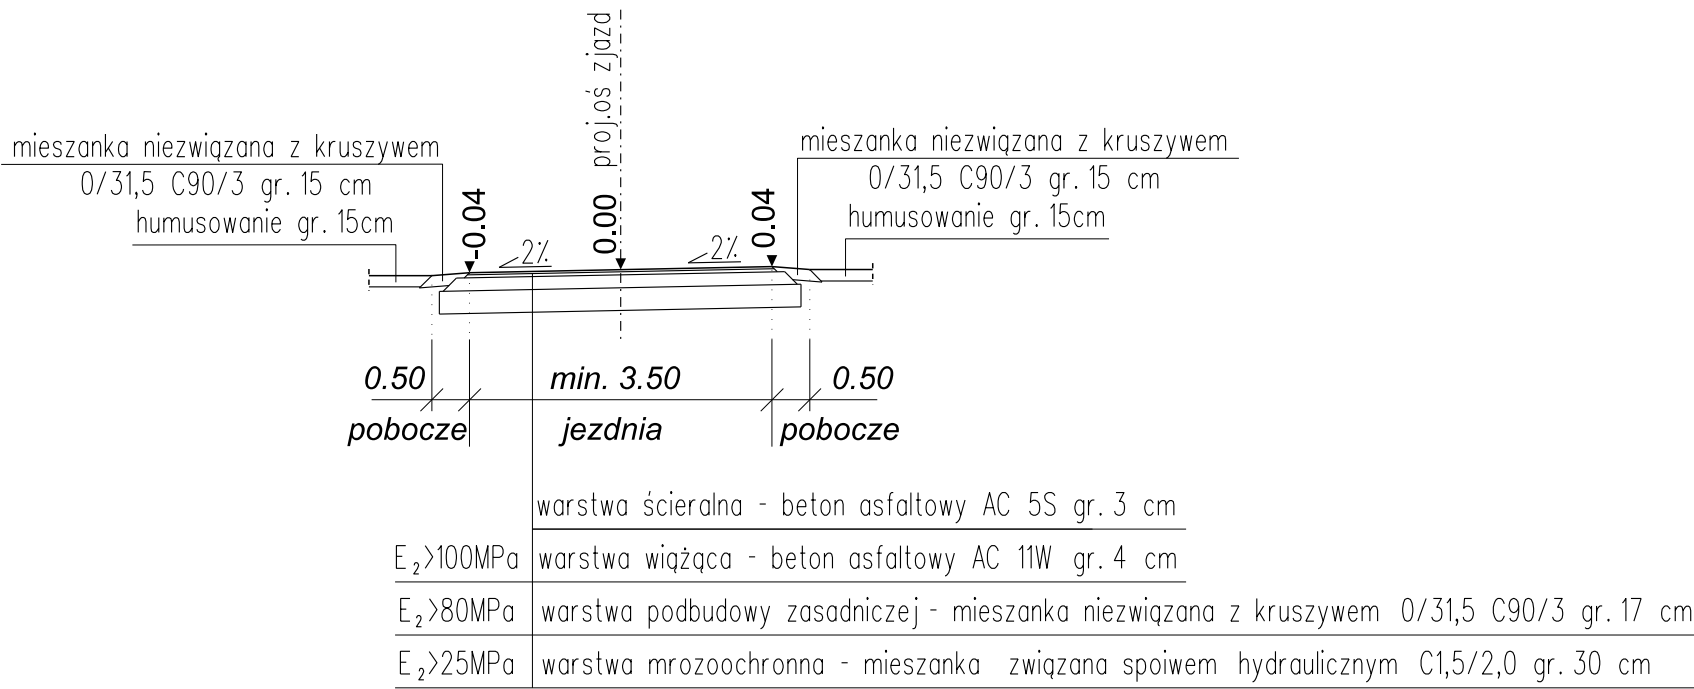


PRZEKRÓJ NORMALNY
ZJAZDY KR0

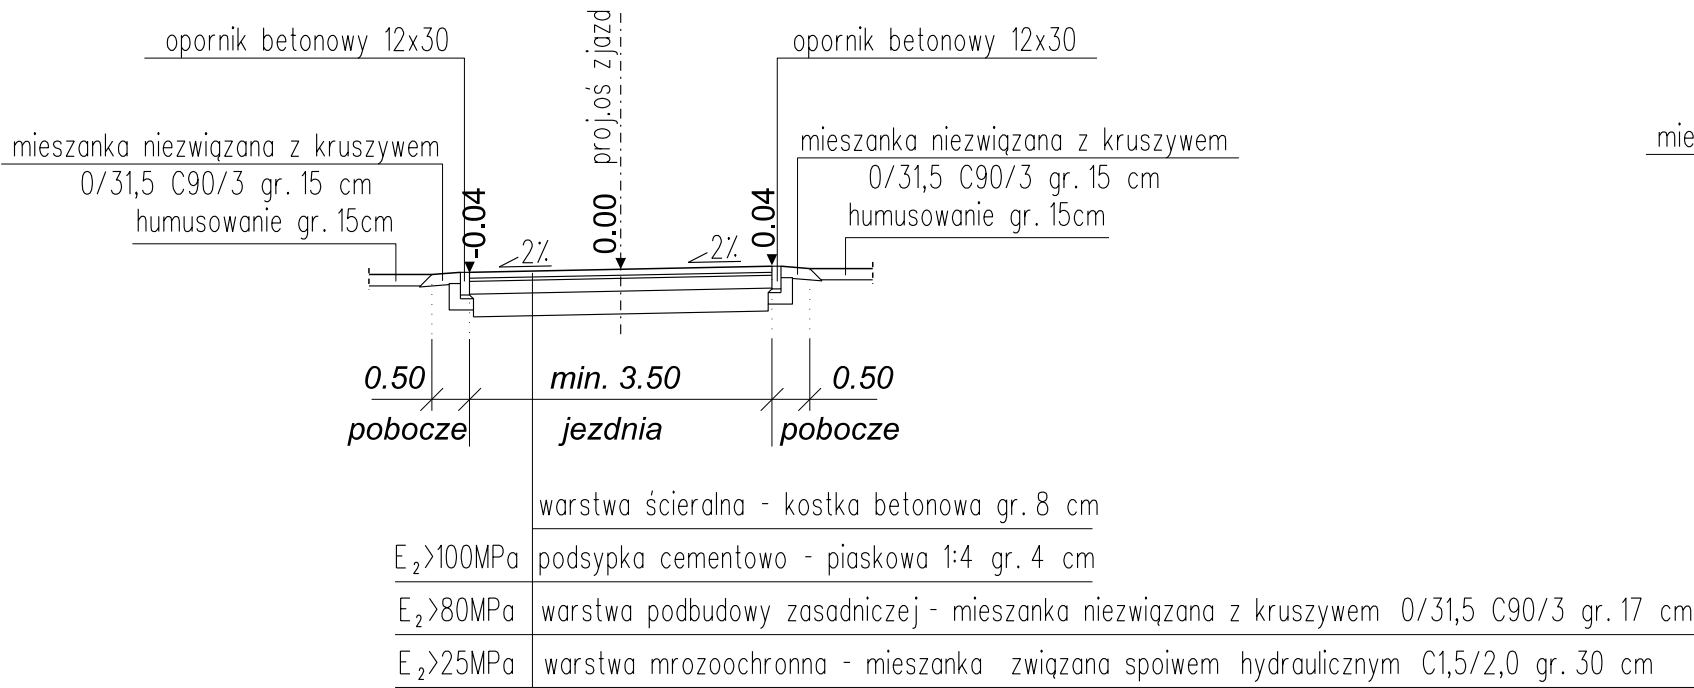

PRZEKRÓJ NORMALNY
DROGI GMINNE KR1

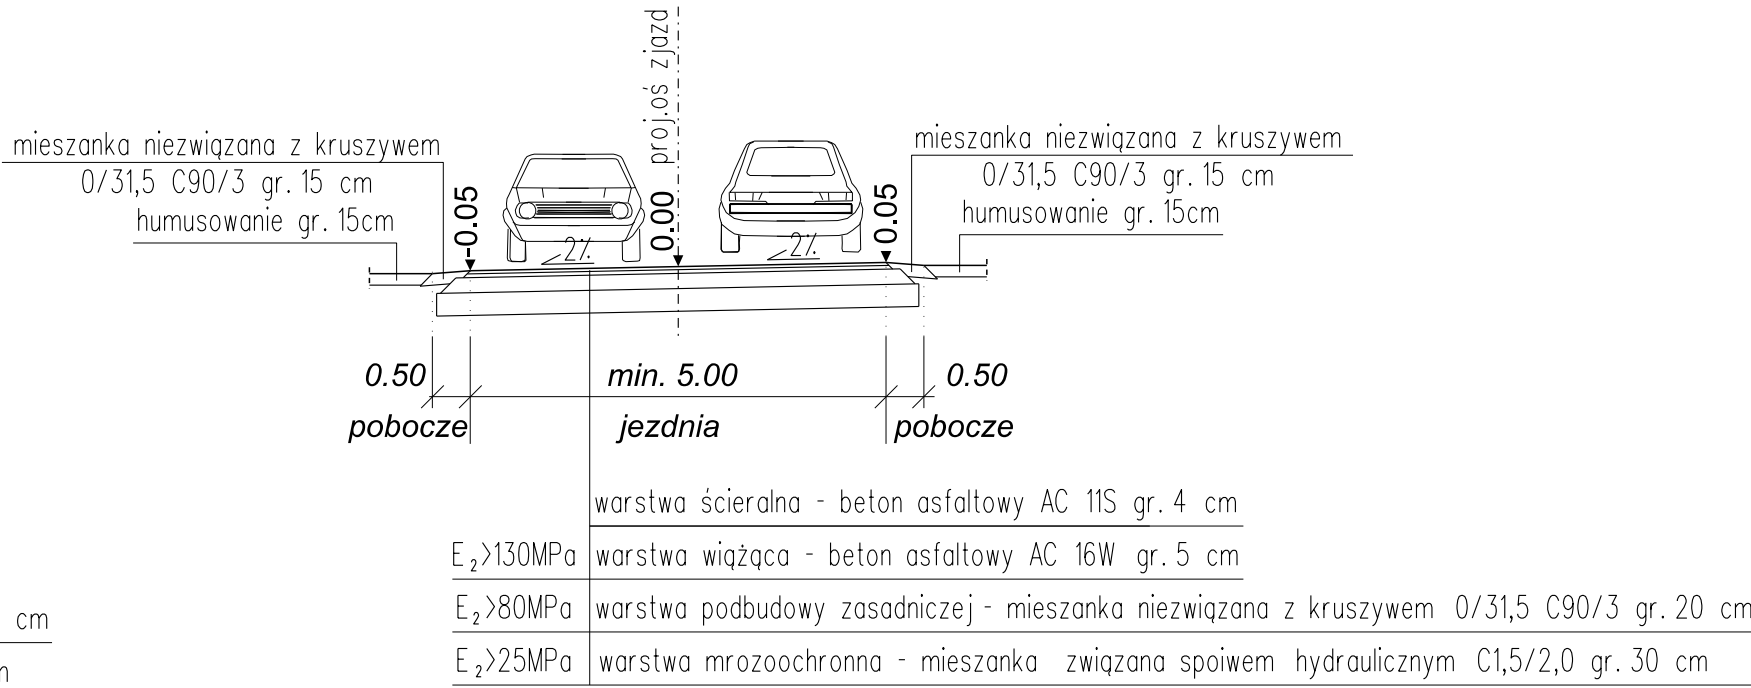

DROGI GMINNE
ZJAZDY

PROJEKTANT:				
 DSP PROJEKT Paweł Suwisz ul. Olimpijska 35, 80-180 Gdańsk tel. (+48) 604-380-743 biuro@dsp-projekt.pl				
INWESTOR:				
WÓJT GMINY STUDZIENCE ul. Kaszubska 9 77-143 Studzienice				
NAZWA INWESYCJI:				
BUDOWA TRASY PIESZO-ROWEROWEJ NA ODCINKU UGOSZCZ - STUDZIENCE PRZY DRODZE POWIATOWEJ NR 1780G				
TYTUŁ RYSUNKU:		BRANŻA	FAZA	
PRZEKROJE NORMALNE		DR	PT	
IMIE I NAZWISKO		UPRAWNIENIA	PODPIS	SKALA
PROJEKTANT:		MGR INŻ. PAWEŁ SUWISZ	POM/0265/POOD/10	1:100
OPRACOWAŁ:				11.2025
SPRAWDZAJĄCY:		INŻ. PIOTR GREGOROWICZ	POM/0244/POOD/08	NR RYS. D03.9