




SZCZEGÓŁ KONSTRUKCYJNY -
- OBRZEŻE CHODNIKOWE 8x30
ZIELEŃ / TRASA PIESZO - ROWEROWA

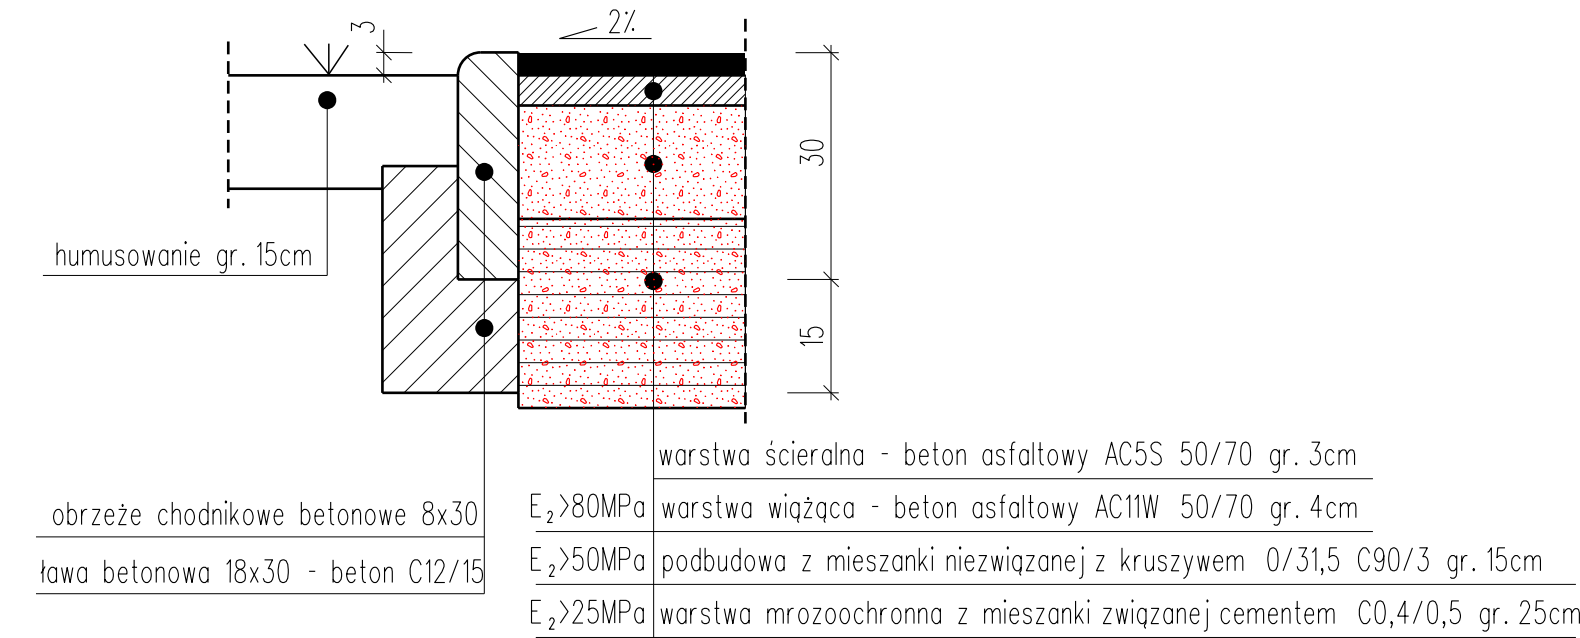


SZCZEGÓŁ KONSTRUKCYJNY -
- OBRZEŻE CHODNIKOWE 8x30
ZIELEŃ / CHODNIK

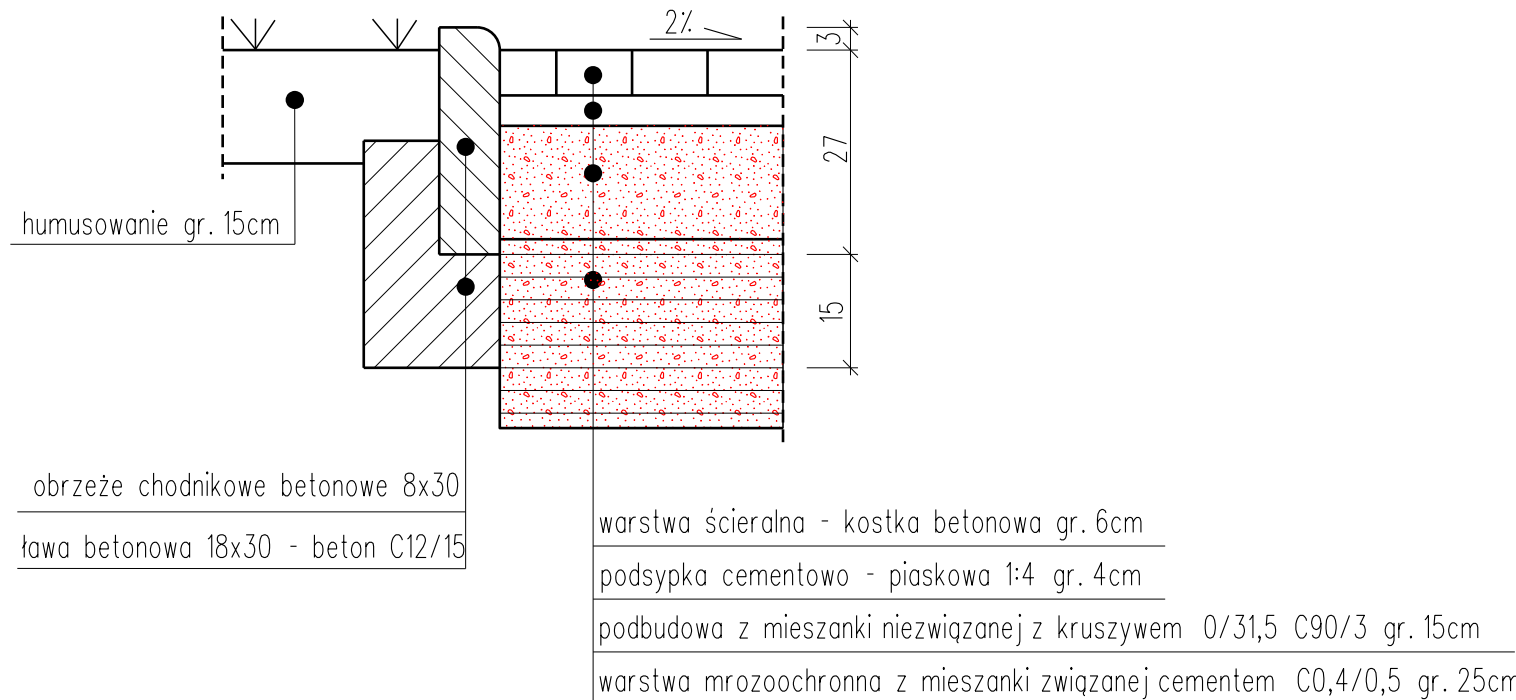


SZCZEGÓŁ KONSTRUKCYJNY -
- UKŁAD WARSTW NAWIERZCHNI
DROGI GMINNE (KR1)

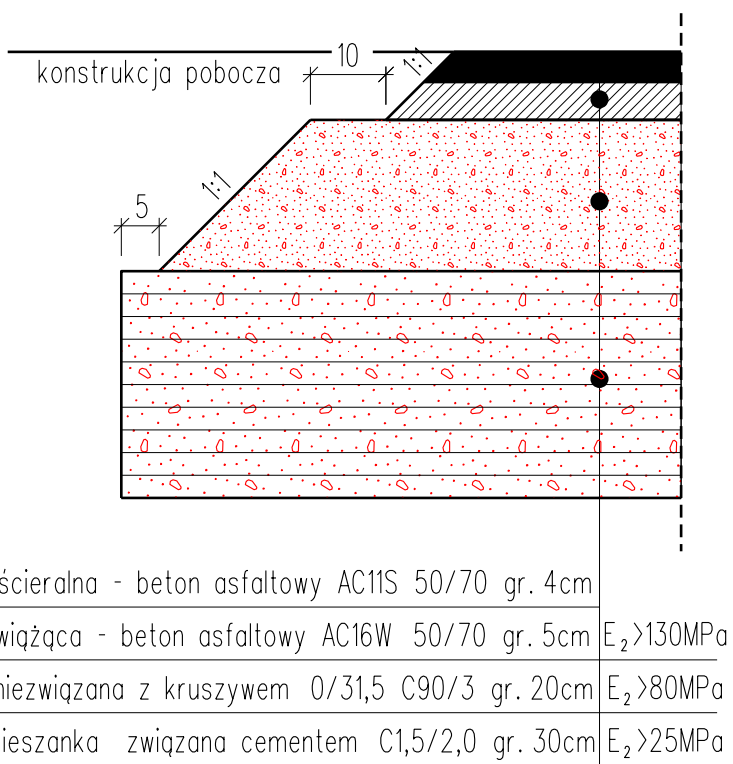


SZCZEGÓŁ KONSTRUKCYJNY -
- UKŁAD WARSTW NAWIERZCHNI
ZJAZDY (KRO)

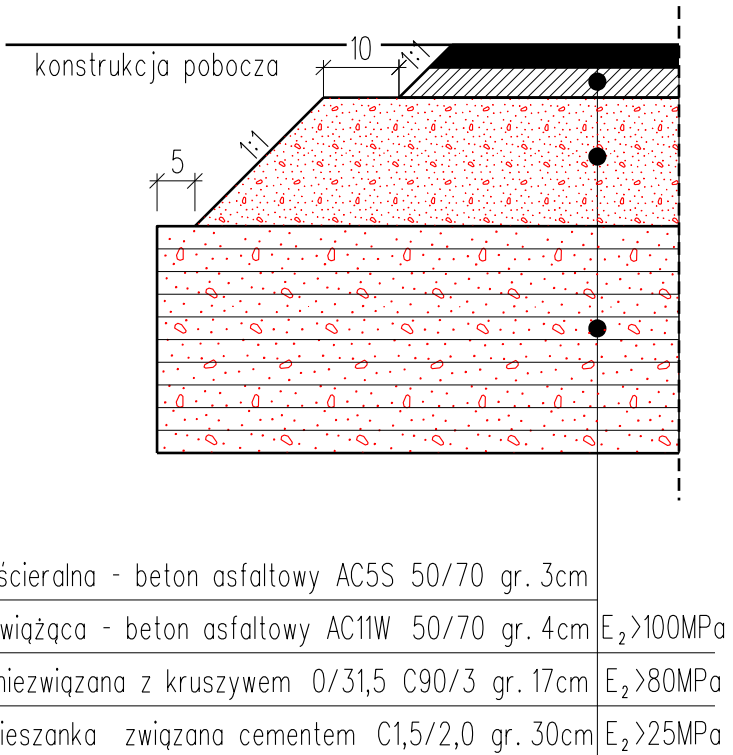


SZCZEGÓŁ KONSTRUKCYJNY -
- UKŁAD WARSTW NAWIERZCHNI
TRASA PIESZO - ROWEROWA

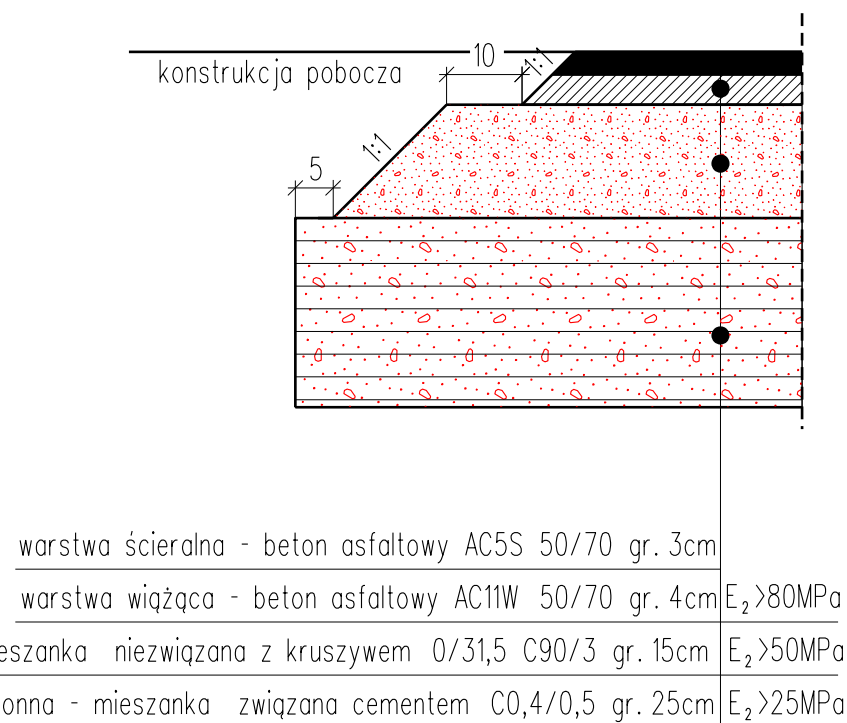


SZCZEGÓŁ KONSTRUKCYJNY -
- POŁĄCZENIE NAWIERZCHNI
SKALA 1:20

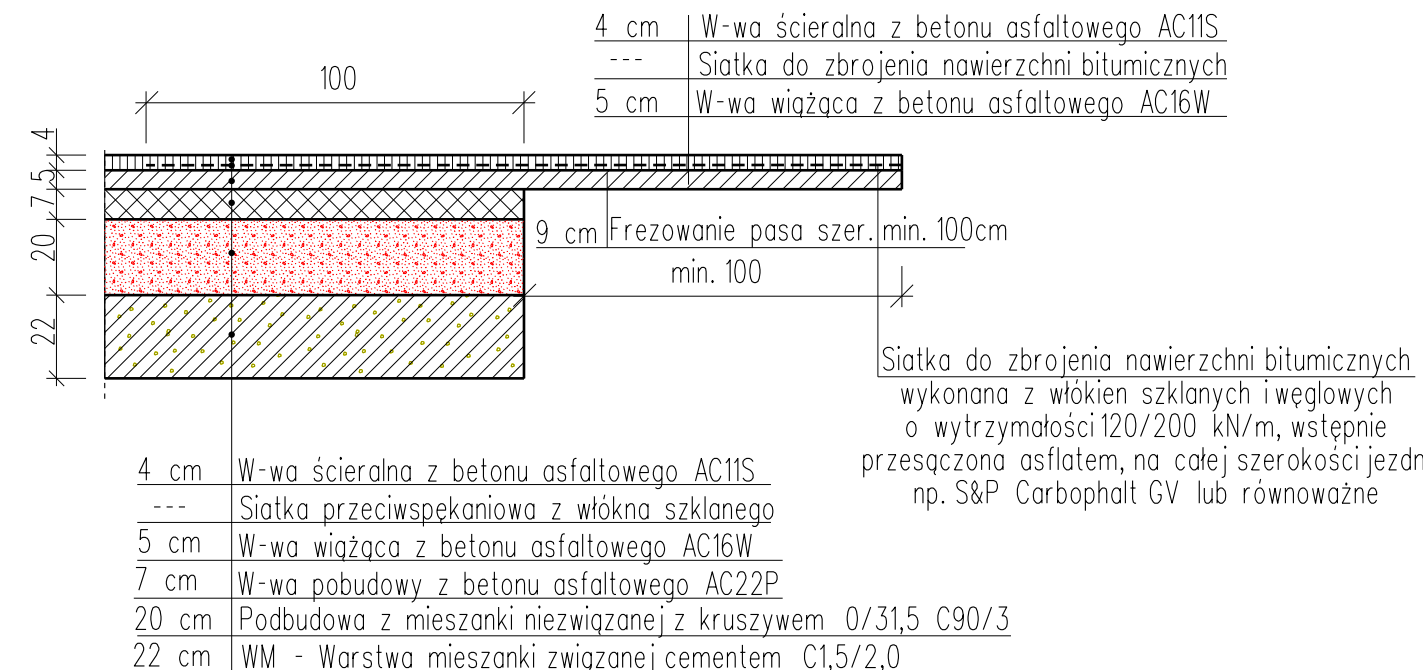

SZCZEGÓŁ KONSTRUKCYJNY -
- UKŁAD WARSTW NAWIERZCHNI
DP NR 1780G

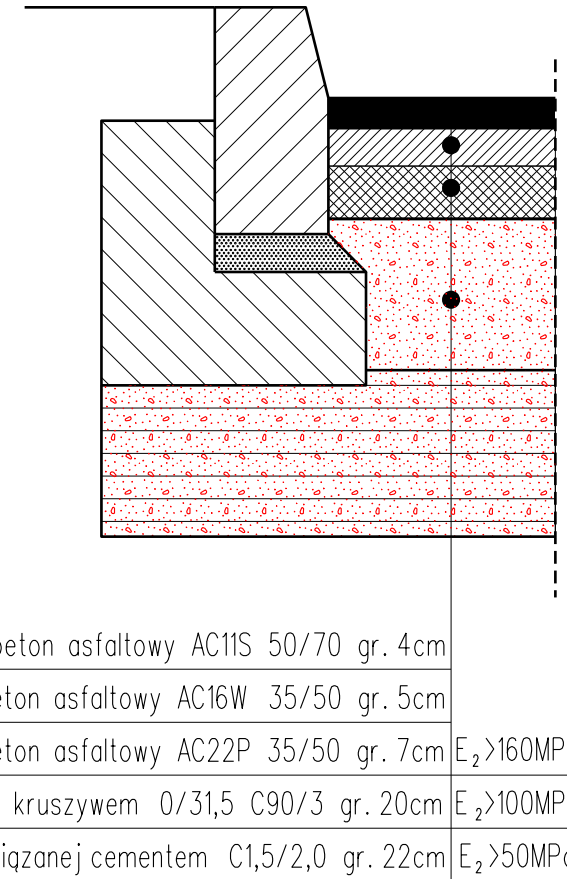

SZCZEGÓŁ KONSTRUKCYJNY -
- UKŁAD WARSTW NAWIERZCHNI
DP NR 1780G

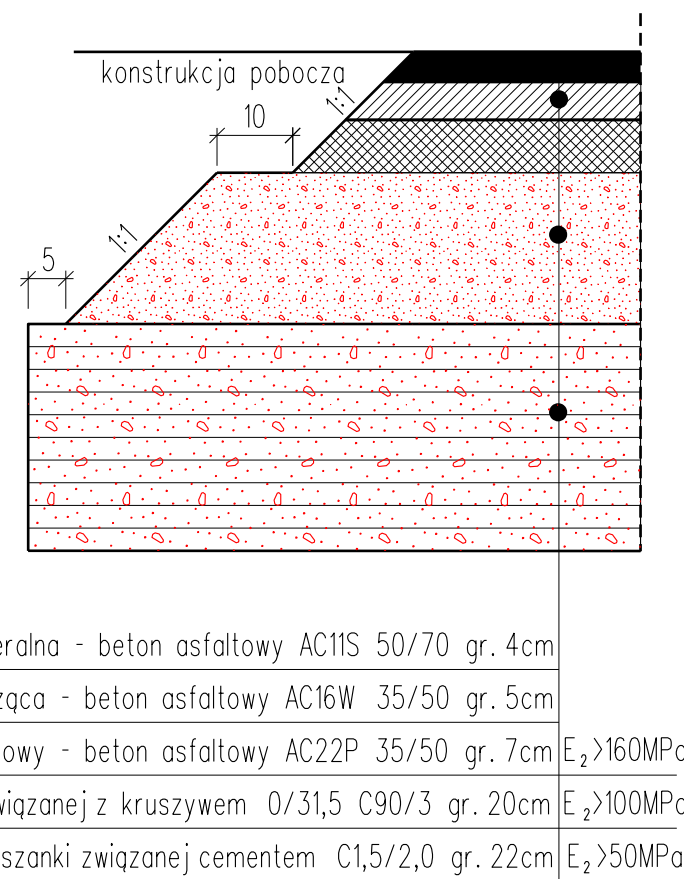

PROJEKTANT: <div> DSP PROJEKT Paweł Suwisz ul. Olimpijska 35, 80-180 Gdańsk tel. (+48) 404-380-743 biuro@dsp-projekt.pl</div>				
INWESTOR: WÓJT GMINY STUDZIENCE ul. Kaszubska 9 77-143 Studzienice				
NAZWA INWESTYCJI: BUDOWA TRASY PIESZO-ROWEROWEJ NA ODCINKU UGOSZCZ - STUDZIENCE PRZY DRODZE POWIATOWEJ NR 1780G				
TYTUŁ RYSUNKU:		BRANŻA	FAZA	
SZCZEGÓŁY KONSTRUKCYJNE		DR	PT	
IMIE I NAZWISKO		UPRAWNIENIA	PODPS	SKALA
PROJEKTANT:	MGR INŻ. PAWEŁ SUWISZ	POM/0265/POOD/10	1:10	
OPRACOWAŁ:			DATA 11.2025	
SPRAWDZAJĄCY:		INŻ. PIOTR GREGOROWICZ	POM/0244/POOD/08	NR RYS. D04.2