

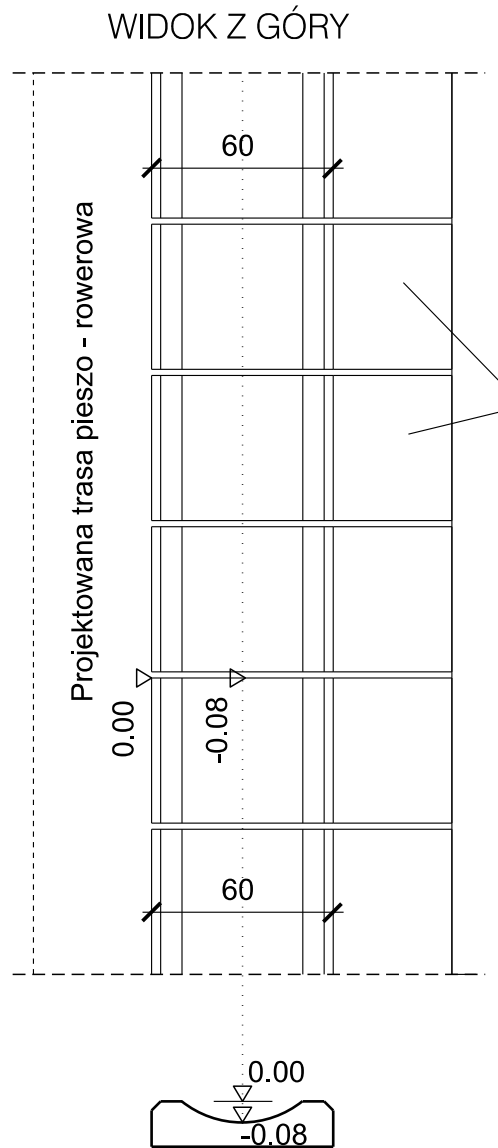
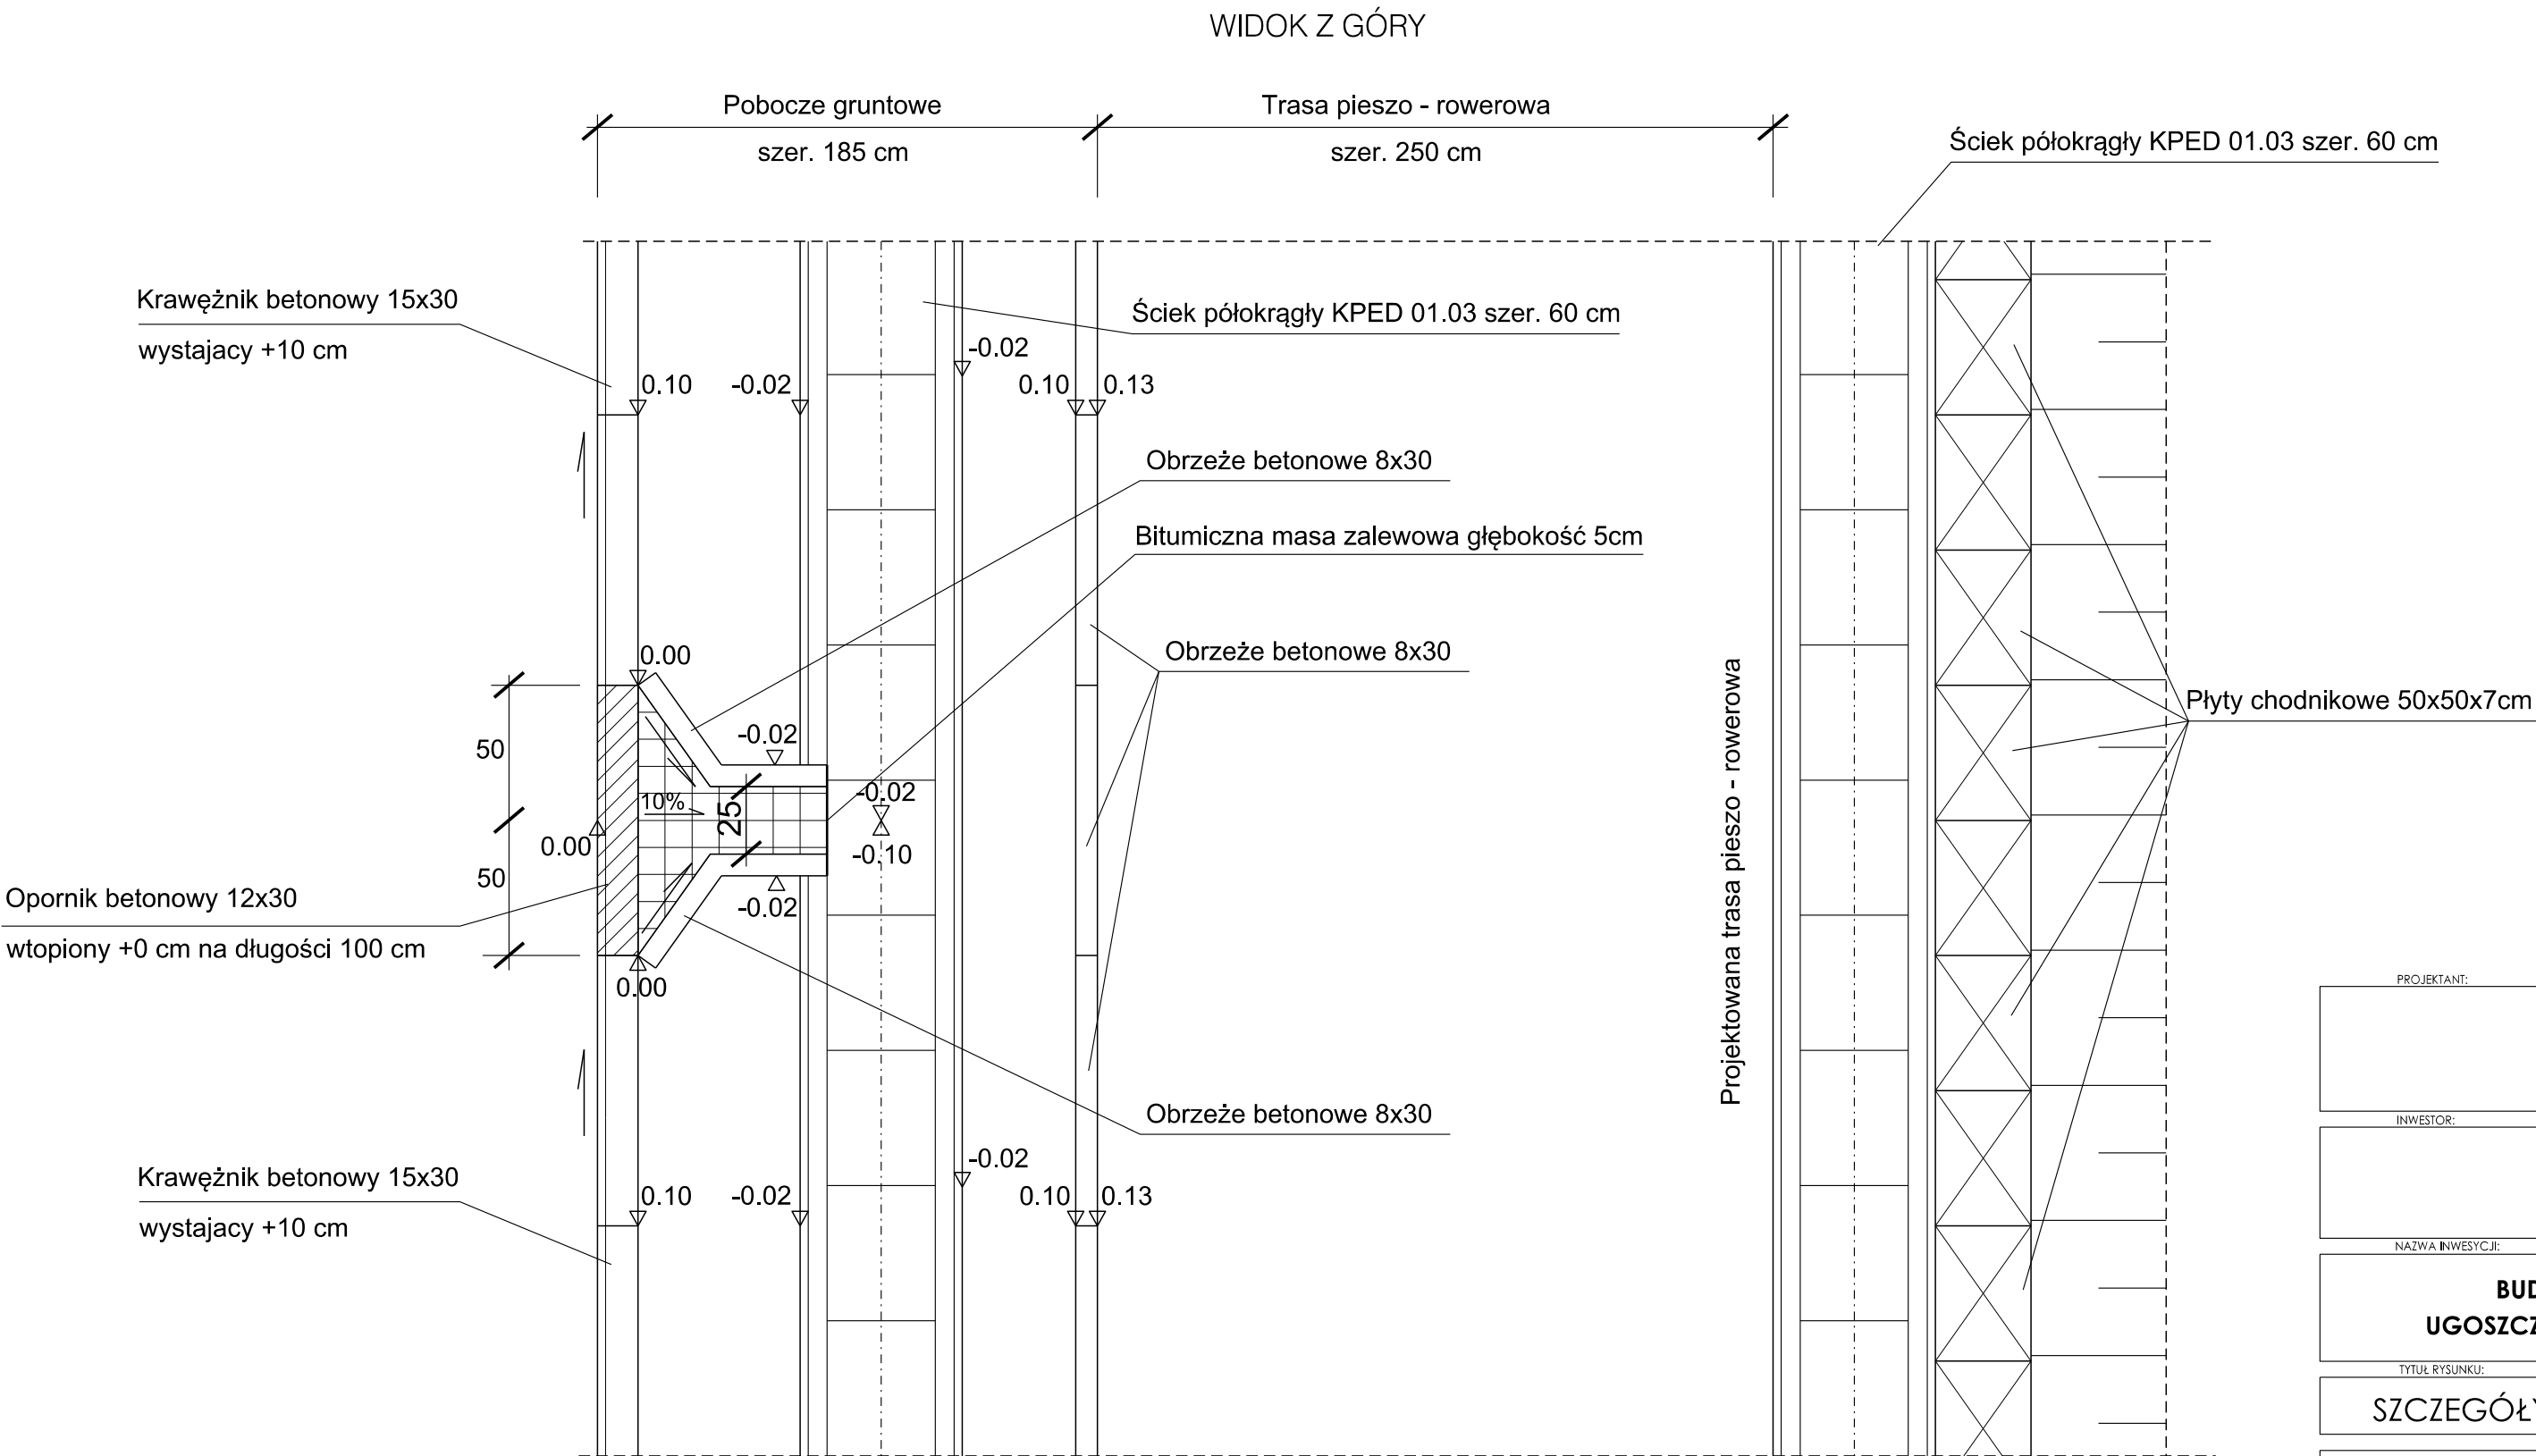



SZCZEGÓŁ KONSTRUKCYJNY -
- ODWODNIENIE LINIOWE KPED 01.03

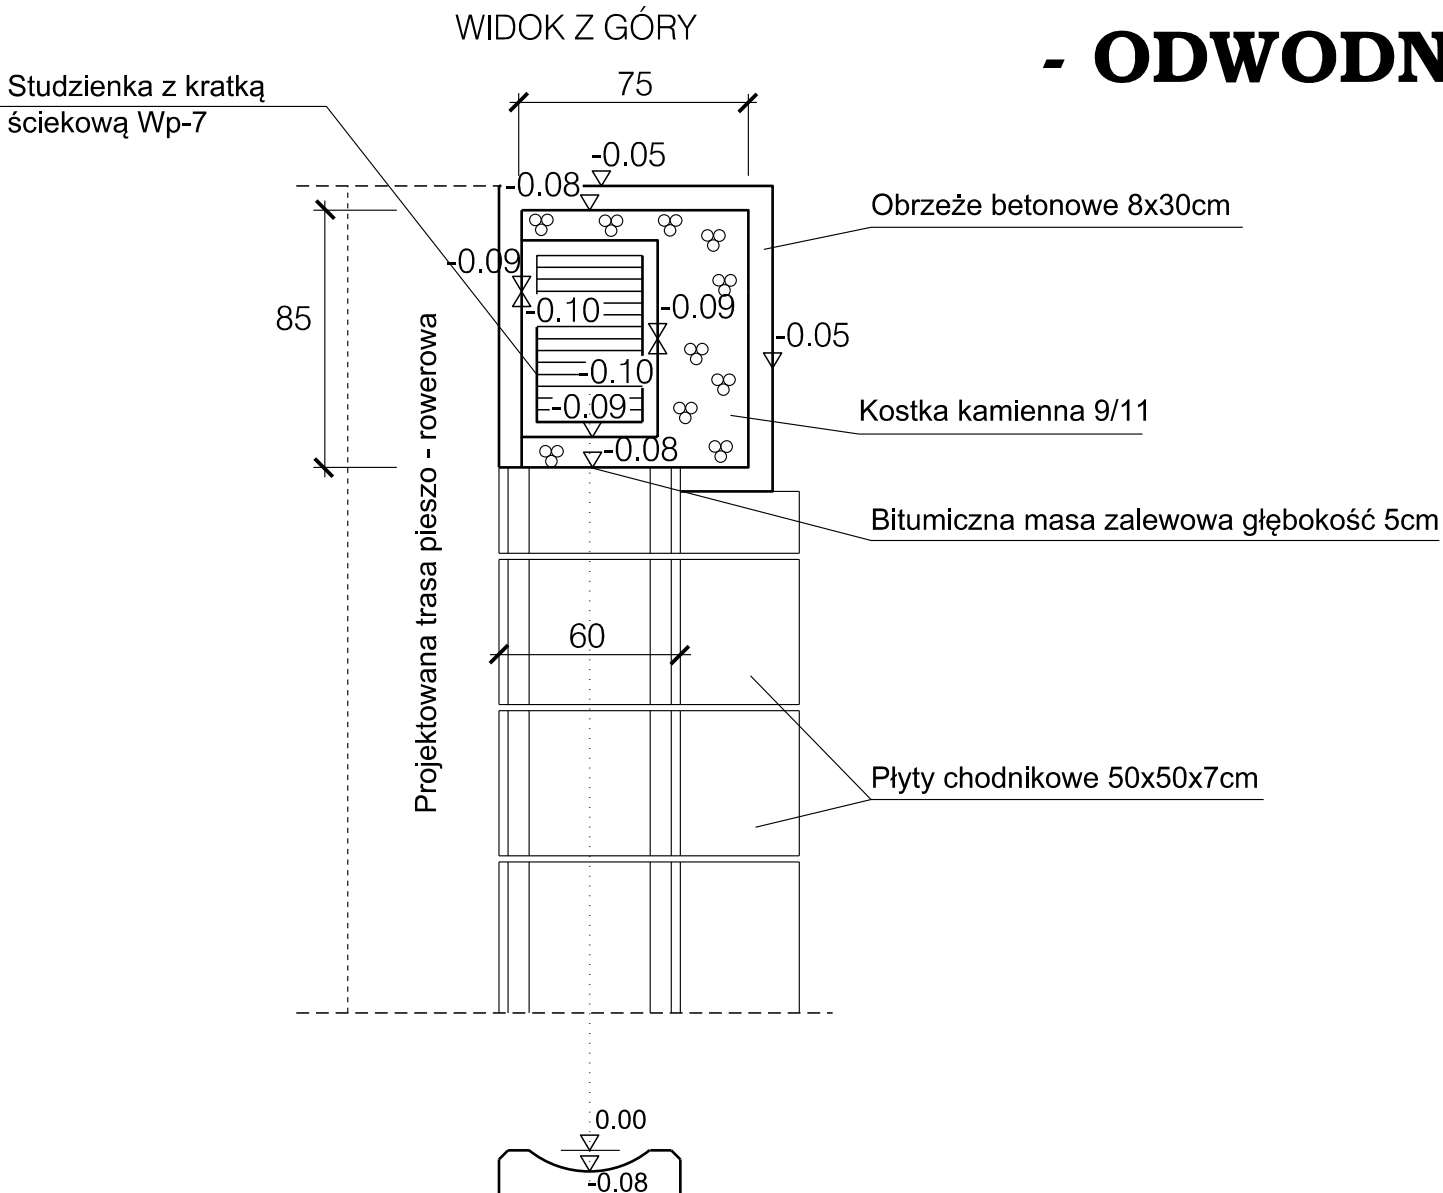

PRZĘKRÓJ POPRZECZNY

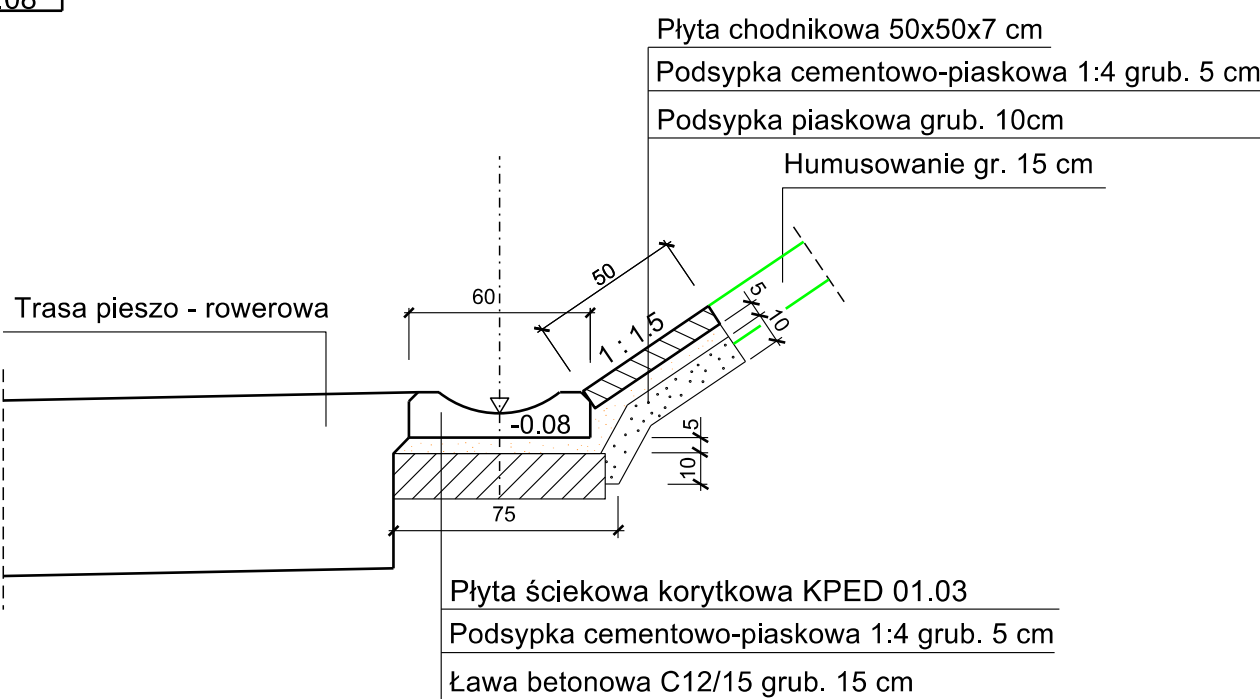

PROJEKTANT:			
 DSP PROJEKT Paweł Suwisz ul. Olimpijska 35, 80-180 Gdańsk tel. (+48) 604-380-743 biuro@dsp-projekt.pl			
INWESTOR:			
WÓJT GMINY STUDZENICE ul. Kaszubska 9 77-143 Studzienice			
NAZWA INWESTYCJI:			
BUDOWA TRASY PIESZO-ROWEROWEJ NA ODCINKU UGOSZCZ - STUDZENICE PRZY DRODZE POWIATOWEJ NR 1780G			
TYTUŁ RYSUNKU:		BRANŻA:	FAZA:
SZCZEGÓŁY KONSTRUKCYJNE		DR	PT
PROJEKTANT:		INŻENIER:	SKALA:
MGR INŻ. PAWEŁ SUWISZ		POM/0265/POOD/10	1:25
OPRACOWAŁ:		DATA:	11.2025
SPRAWDZAJĄCY:		NR RYS.	D04.3
INŻ. PIOTR GREGOROWICZ		POM/0244/POOD/08	