


# SZCZEGÓŁ KONSTRUKCYJNY - - BALUSTRADA U-11a

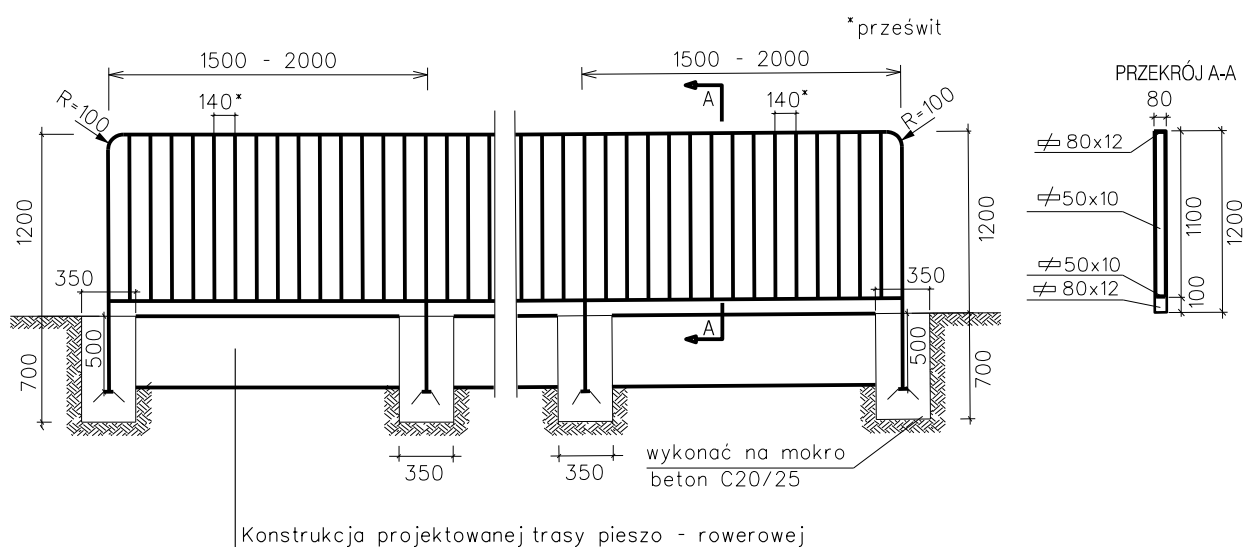

PROJEKTANT:



**DSP**  
PROJEKT

**DSP PROJEKT Paweł Suwisz**  
ul. Olimpijska 35, 80-180 Gdańsk  
tel. (+48) 604-380-743  
biuro@dsp-projekt.pl

INWESTOR:

**WÓJT GMINY STUDZIENCE**  
ul. Kaszubska 9  
77-143 Studzienice

NAZWA INWESYCJI:

**BUDOWA TRASY PIESZO-ROWEROWEJ NA ODCINKU  
UGOSZCZ - STUDZIENCE PRZY DRODZE POWIATOWEJ NR 1780G**

TYTUŁ RYSUNKU:

**SZCZEGÓŁY KONSTRUKCYJNE**

BRANŻA

DR

FAZA

PT

IMIĘ I NAZWISKO

PROJEKTANT:

MGR INŻ. PAWEŁ SUWISZ

UPRAWNIENIA

POM/0265/POOD/10

PODPIS

SKALA

1:50

DATA

OPRACOWAŁ:

11.2025

NR RYS.

SPRAWDZAJĄCY:

INŻ. PIOTR GREGOROWICZ

POM/0244/POOD/08

**D04.4**