Kolizja nr E1 - nN

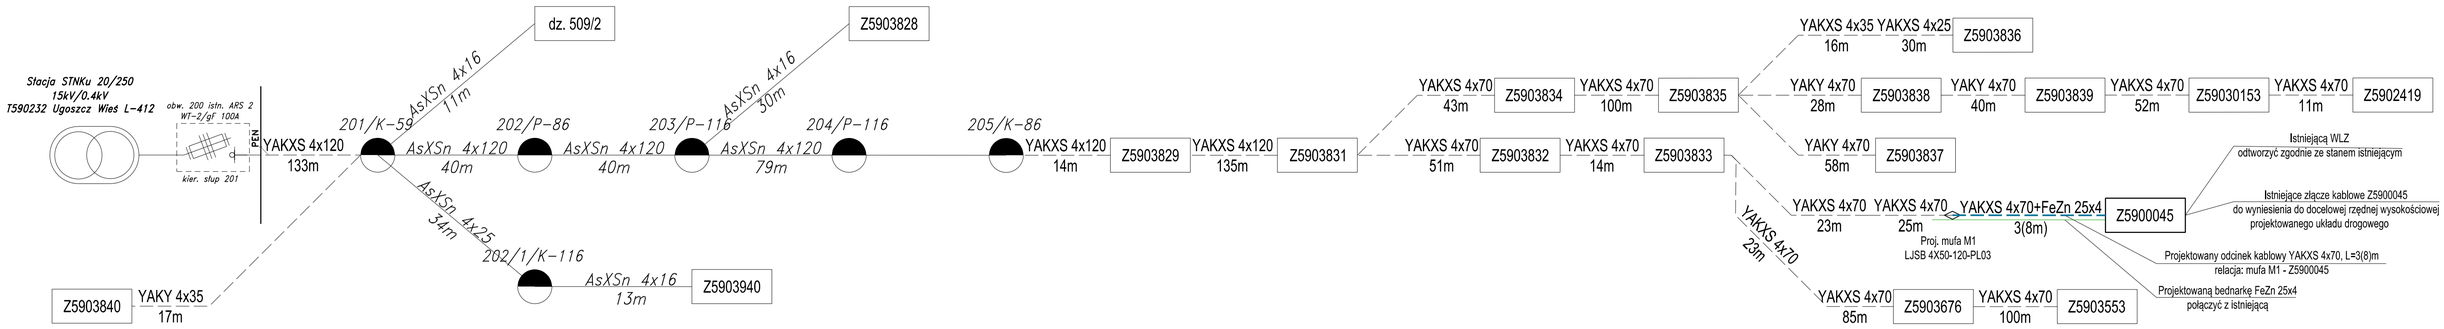

Legenda:

- projektowana linia kablowa nn
- istniejąca linia kablowa nn
- projektowana mufa kablowa nn
- istniejąca linia kablowa nn - do demontażu
- Z3202517 istniejące złącze kablowe
- podział sieci
- istniejący słup linii napowietrznej

UWAGA:
1. Przed przystąpieniem do prac w terenie należy poprawnie zidentyfikować istniejące elektroenergetyczne linie napowietrzne i kablowe nN oraz SN,
2. Na schemacie przedstawiono tylko schemat przebudowywanego fragmentu sieci pomiędzy stacjami transformatorowymi,
3. Na schemacie oznaczono linie kablowe wymagające przebudowy,
4. Podany typ osprzętu kablowego w projekcie jest przykładowy, Użyte materiały powinny być zgodne ze standardami i prekwalifikacją Energa Operator.

PROJEKTANT:
DSP PROJEKT Paweł Suwisz
ul. Olimpijska 35, 80-180 Gdańsk
tel. (+48) 604-380-743
biuro@dsp-projekt.pl

INWESTOR:
WÓJT GMINY STUDZIENICE
ul. Kaszubska 9
77-143 Studzienice

NAZWA INWESTYCJI:
BUDOWA TRASY PIESZO - ROWEROWEJ NA ODCINKU
UGOSZCZ-STUDZIENICE PRZY DRODZE POWIATOWEJ NR 1780G

do umowy nr R/24/089846

TYTUŁ RYSUNKU:			BRANŻA	FAZA
SCHEMAT PRZEBUDOWY KOLIZJI E1 - nN			ENE	PT
IMIĘ I NAZWISKO		UPRAWNIENIA	PODPIS	SKALA
PROJEKTANT:	MGR INŻ. MAREK WYSOCKI	POM/0098/PBE/18		-
OPRACOWAŁ:				DATA 11.2025
SPRAWDZAJĄCY:	INŻ. ARTUR CEREK	POM/0004/PWOE/14		NR RYS. E.02.1