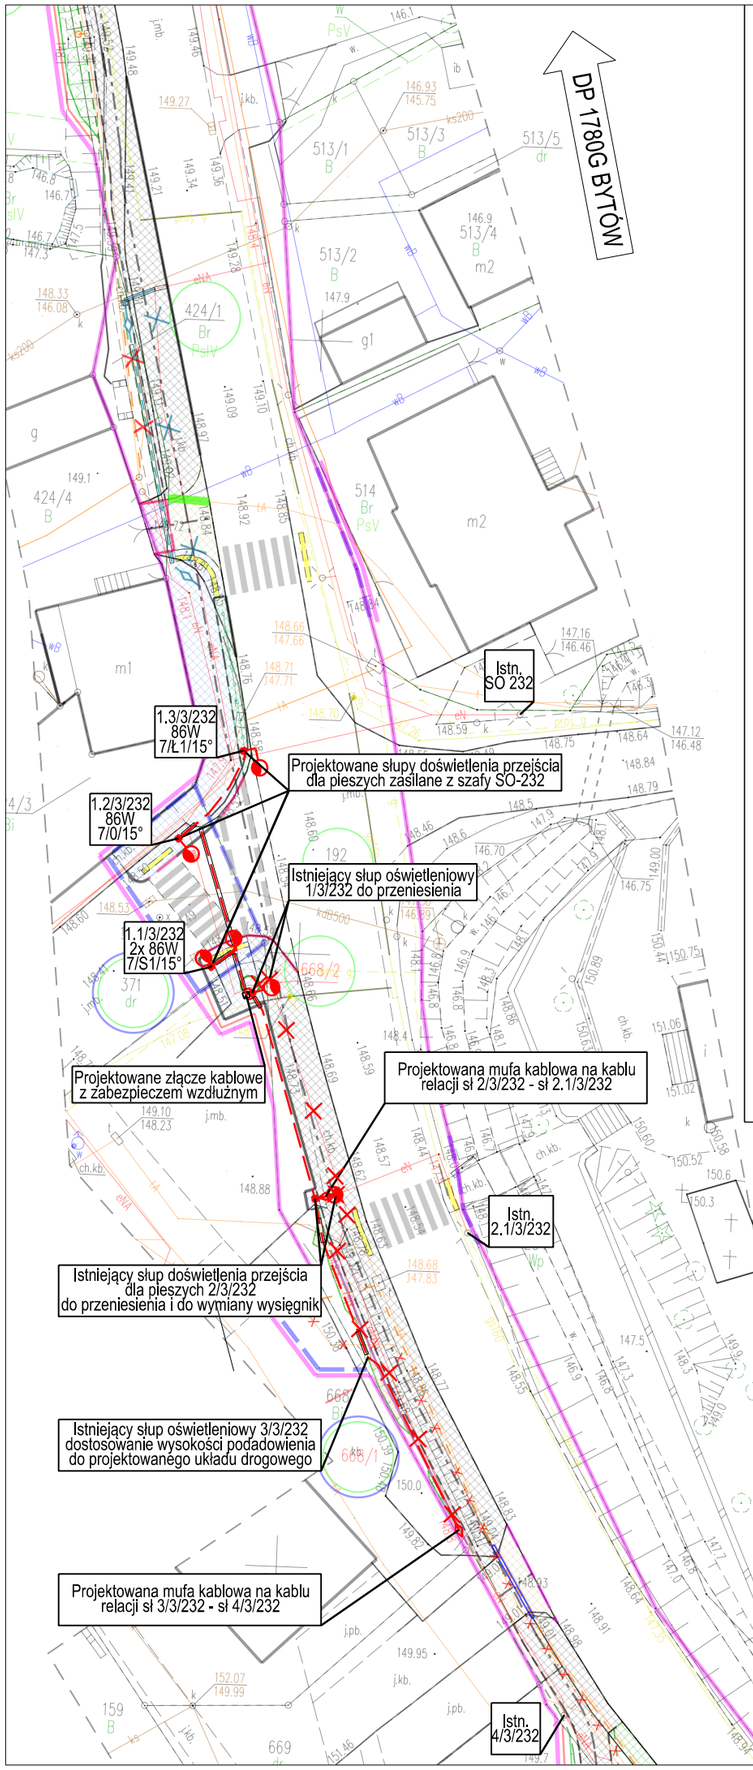

LEGENDA:

- Projektowana oświetleniowa linia kablowa nn
- Istniejąca oświetleniowa linia kablowa nn do przełożenia
- Projekrtowana mufa kablowa
- Istniejące elementy oświetlenia do demontażu / przebudowy
- Projektowana rura osłonowa
- Projektowane lampy doświetlenia przejścia dla pieszych
- Istniejąca lampy EOŚ do przeniesienia w nową lokalizację
- Projektowany krawężnik betonowy 15x30, wystający 10 cm
- Projektowany krawężnik najazdowy 15x22, wystający 3 cm
- Projektowany opornik betonowy 12x30, wtopiony 0 cm
- Projektowany krawężnik peronowy 43x33,4, wystający 18cm
- Projektowana krawędź trasy pieszo - rowerowej
- Projektowane obrzeże betonowe 8x30
- Projektowana krawędź pobocza gruntowego
- Projektowane skarpy
- Projektowane skarpy - umocnienie pełne darniowanie
- Projektowana nawierzchnia bitumiczna KR3 - poszerzenie drogi powiatowej nr 1780G
- Projektowana nawierzchnia bitumiczna - nakładka drogi powiatowej nr 1780G
- Projektowana nawierzchnia bitumiczna - trasa pieszo - rowerowa
- Projektowana nawierzchnia bitumiczna KR1 - drogi gminne
- Projektowana nawierzchnia bitumiczna KR0 - zjazdy
- Projektowana nawierzchnia z kostki betonowej grub. 8 cm - zjazdy
- Projektowana nawierzchnia z mieszanki niezwiązanej grub. 15 cm - zjazdy
- Projektowana nawierzchnia z kostki betonowej grub. 6 cm - chodniki
- Projektowana nawierzchnia z płyt betonowych 20x20 grub. 6 cm - przejście dla pieszych / kolor zółty
- Projektowana nawierzchnia z kostki granitowej grub. 9/11 cm - zabruki
- Projektowana nawierzchnia z kostki granitowej grub. 16/20 cm - zabruki
- Projektowana bariera dwustronna energochłonna H1W5A
- Projektowana balustrada U-11a
- Humusowanie grub. 10 cm

Kolizja Eośw nr 2
+ zas. dośw PdP

ZA ZGODNOŚĆ Z ORYGINAŁEM MAPY DO CELÓW PROJEKTOWYCH
W ZAKRESIE SYMBOLI, ZNAKÓW, TREŚCI ORAZ SKALI

.....

PROJEKTANT:

DSP PROJEKT Paweł Suwisz
ul. Olimpijska 35, 80-180 Gdańsk
tel. (+48) 604-380-743
biuro@dsp-projekt.pl

INWESTOR:

WÓJT GMINY STUDZIENICE
ul. Kaszubska 9
77-143 Studzienice

NAZWA INWESYCJI:

BUDOWA TRASY PIESZO-ROWEROWEJ NA ODCINKU UGOSZCZ - STUDZIENICE PRZY DRODZE POWIATOWEJ NR 1780G

TYTUŁ RYSUNKU:			BRANŻA	FAZA
PLAN SYTUACYJNY			ENE	PT
	IMIĘ I NAZWISKO	UPRAWNIENIA	PODPIS	SKALA
PROJEKTANT:	MGR INŻ. MAREK WYSOCKI	POM/0098/PBE/18		1:500
OPRACOWAŁ:				DATA 11.2025
SPRAWDZAJĄCY:	INŻ. ARTUR CEREK	POM/0004/PWOE/14		NR RYS. E.01.2