




Kolizja Eośw nr 3 + zas. dośw PdP

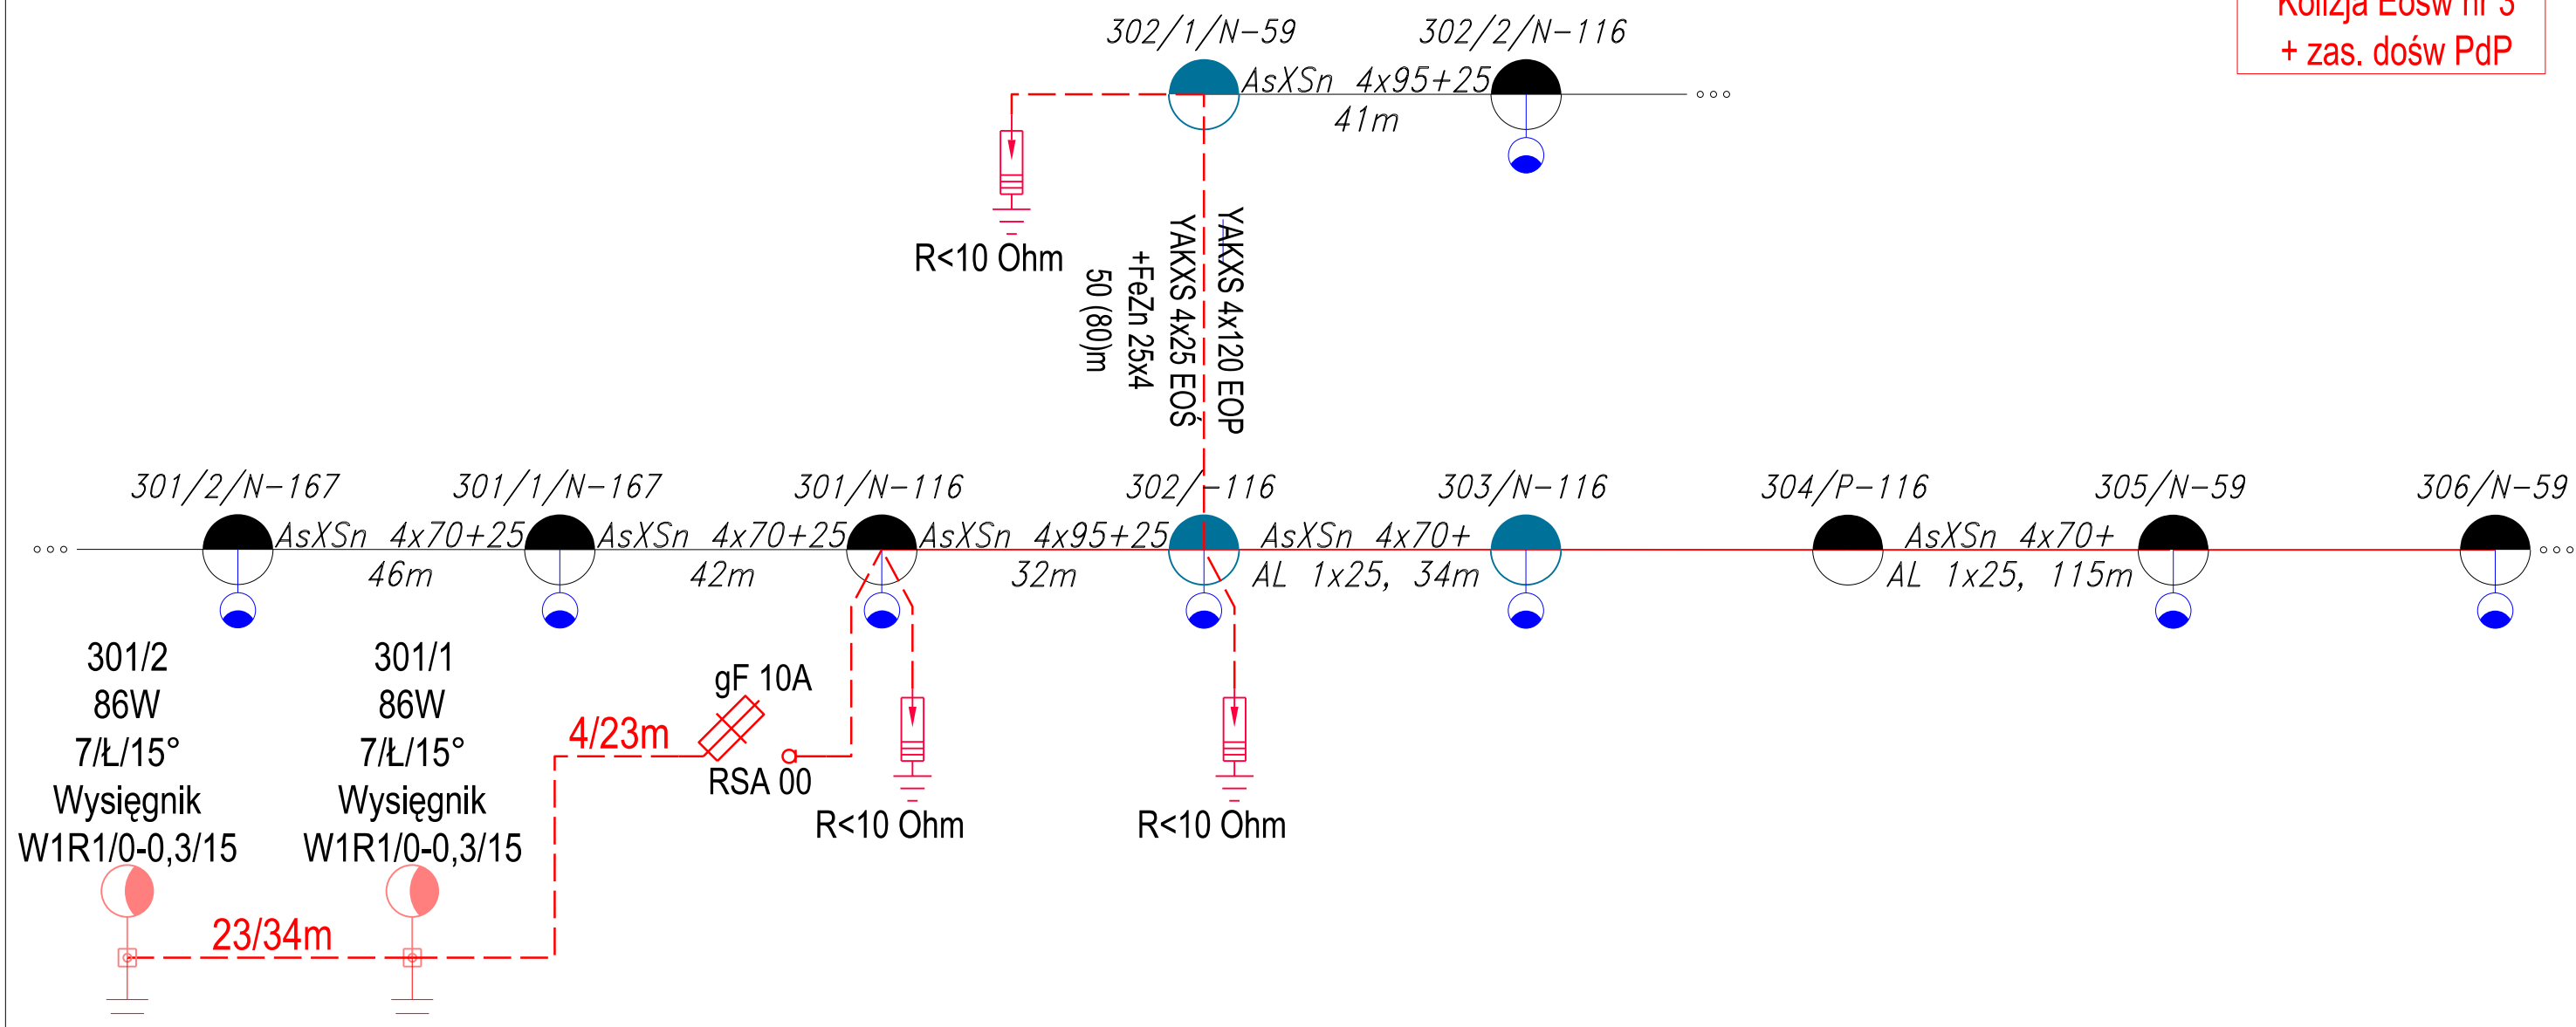


LEGENDA:

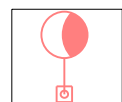


proj. punkt świetlny doświetlenia przejść dla pieszych
z oprawą 86W zawieszoną na wysokości 7m

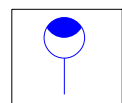

istn. punkt świetlny oświetlenia drogowego

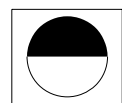


isnt. słup linii napowietrznej EOP

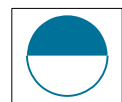


proj. słup linii napowietrznej EOP w nowej lokalizacji




proj. linia kablowa YAKXS 4x25 + FeZn 25x4

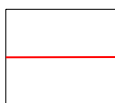


istn. linia napowietrzna do przełożenia

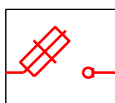

proj. słupowy rozłącznik bezpiecznikowy

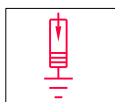

proj. ogranicznik przepięć

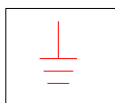

proj. uziemienie

PROJEKTANT:				
		DSP PROJEKT Paweł Suwisz ul. Olimpijska 35, 80-180 Gdańsk tel. (+48) 604-380-743 biuro@dsp-projekt.pl		
INWESTOR:				
WÓJT GMINY STUDZIENCE ul. Kaszubska 9 77-143 Studzienice				
NAZWA INWESYCJI:				
BUDOWA TRASY PIESZO-ROWEROWEJ NA ODCINKU UGOSZCZ - STUDZIENCE PRZY DRODZE POWIATOWEJ NR 1780G				
TYTUŁ RYSUNKU:			BRANŻA	FAZA
SCHEMAT PRZEBUDOWY KOLIZJI			ENE	PT
IMIĘ I NAZWISKO		UPRAWNIENIA	PODPIS	SKALA
PROJEKTANT:	MGR INŻ. MAREK WYSOCKI	POM/0098/PBE/18		-
OPRACOWAŁ:				DATA
				11.2025
SPRAWDZAJĄCY:		INŻ. ARTUR CEREK	POM/0004/PWOE/14	NR RYS.
				E.02.4