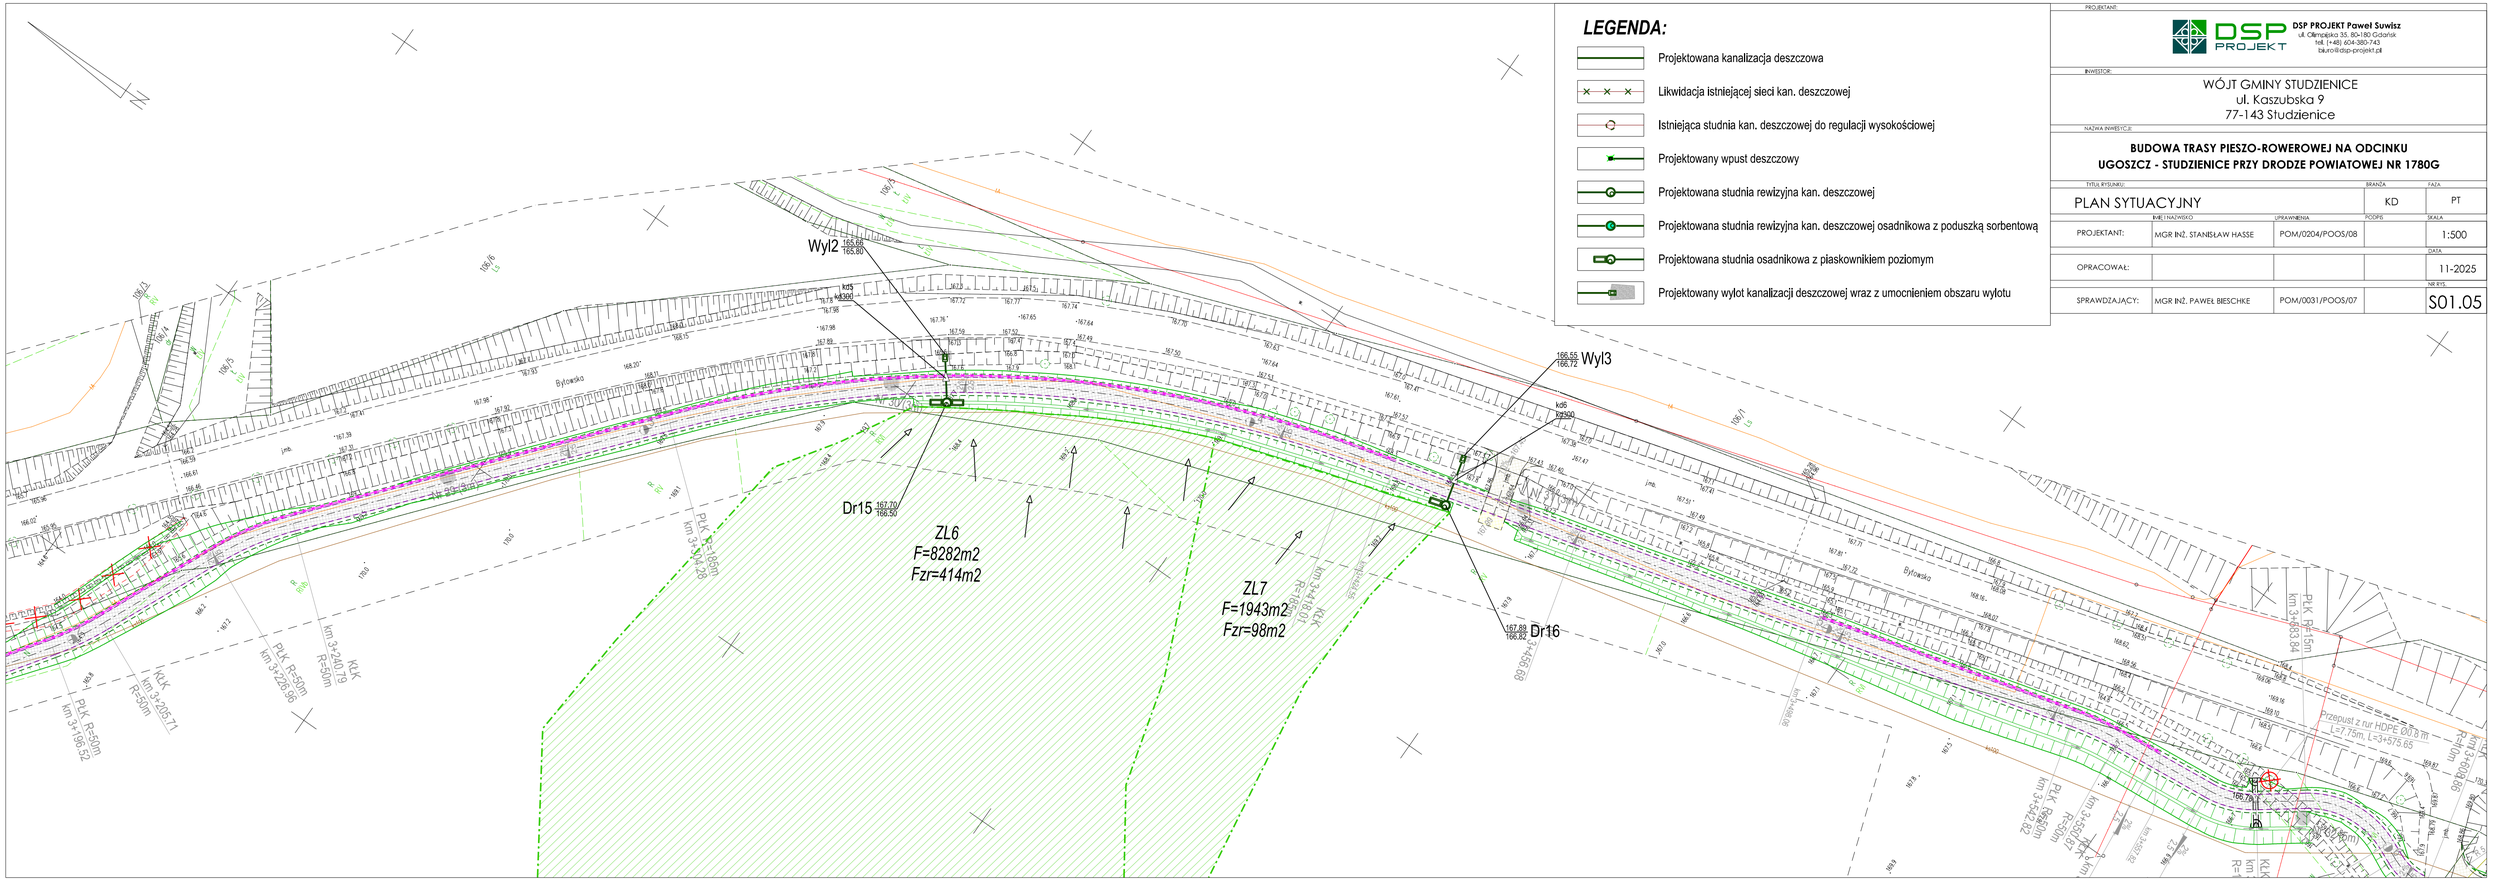

LEGENDA:

- Projektowana kanalizacja deszczowa
- Likwidacja istniejącej sieci kan. deszczowej
- Istniejąca studnia kan. deszczowej do regulacji wysokościowej
- Projektowany wpust deszczowy
- Projektowana studnia rewizyjna kan. deszczowej
- Projektowana studnia rewizyjna kan. deszczowej osadnikowa z poduszką sorbentową
- Projektowana studnia osadnikowa z piaskownikiem poziomym
- Projektowany wylot kanalizacji deszczowej wraz z umocnieniem obszaru wylotu

PROJEKTANT:

DSP PROJEKT Paweł Suwisz
ul. Olimpijska 35, 80-180 Gdańsk
tel. (+48) 604-380-743
biuro@dsp-projekt.pl

INWESTOR:

WÓJT GMINY STUDZIENICE
ul. Kaszubska 9
77-143 Studzienice

NAZWA INWESTYCJI:

BUDOWA TRASY PIESZO-ROWEROWEJ NA ODCINKU UGOSZCZ - STUDZIENICE PRZY DRODZE POWIATOWEJ NR 1780G

TYTUŁ RYSUNKU:			BRANŻA	FAZA
PLAN SYTUACYJNY			KD	PT
	IMIĘ I NAZWISKO	UPRAWNIENIA	PODPIS	SKALA
PROJEKTANT:	MGR INŻ. STANISŁAW HASSE	POM/0204/POOS/08		1:500
OPRACOWAŁ:				DATA 11-2025
SPRAWDZAJĄCY:	MGR INŻ. PAWEŁ BIESCHKE	POM/0031/POOS/07		NR RYS. S01.05