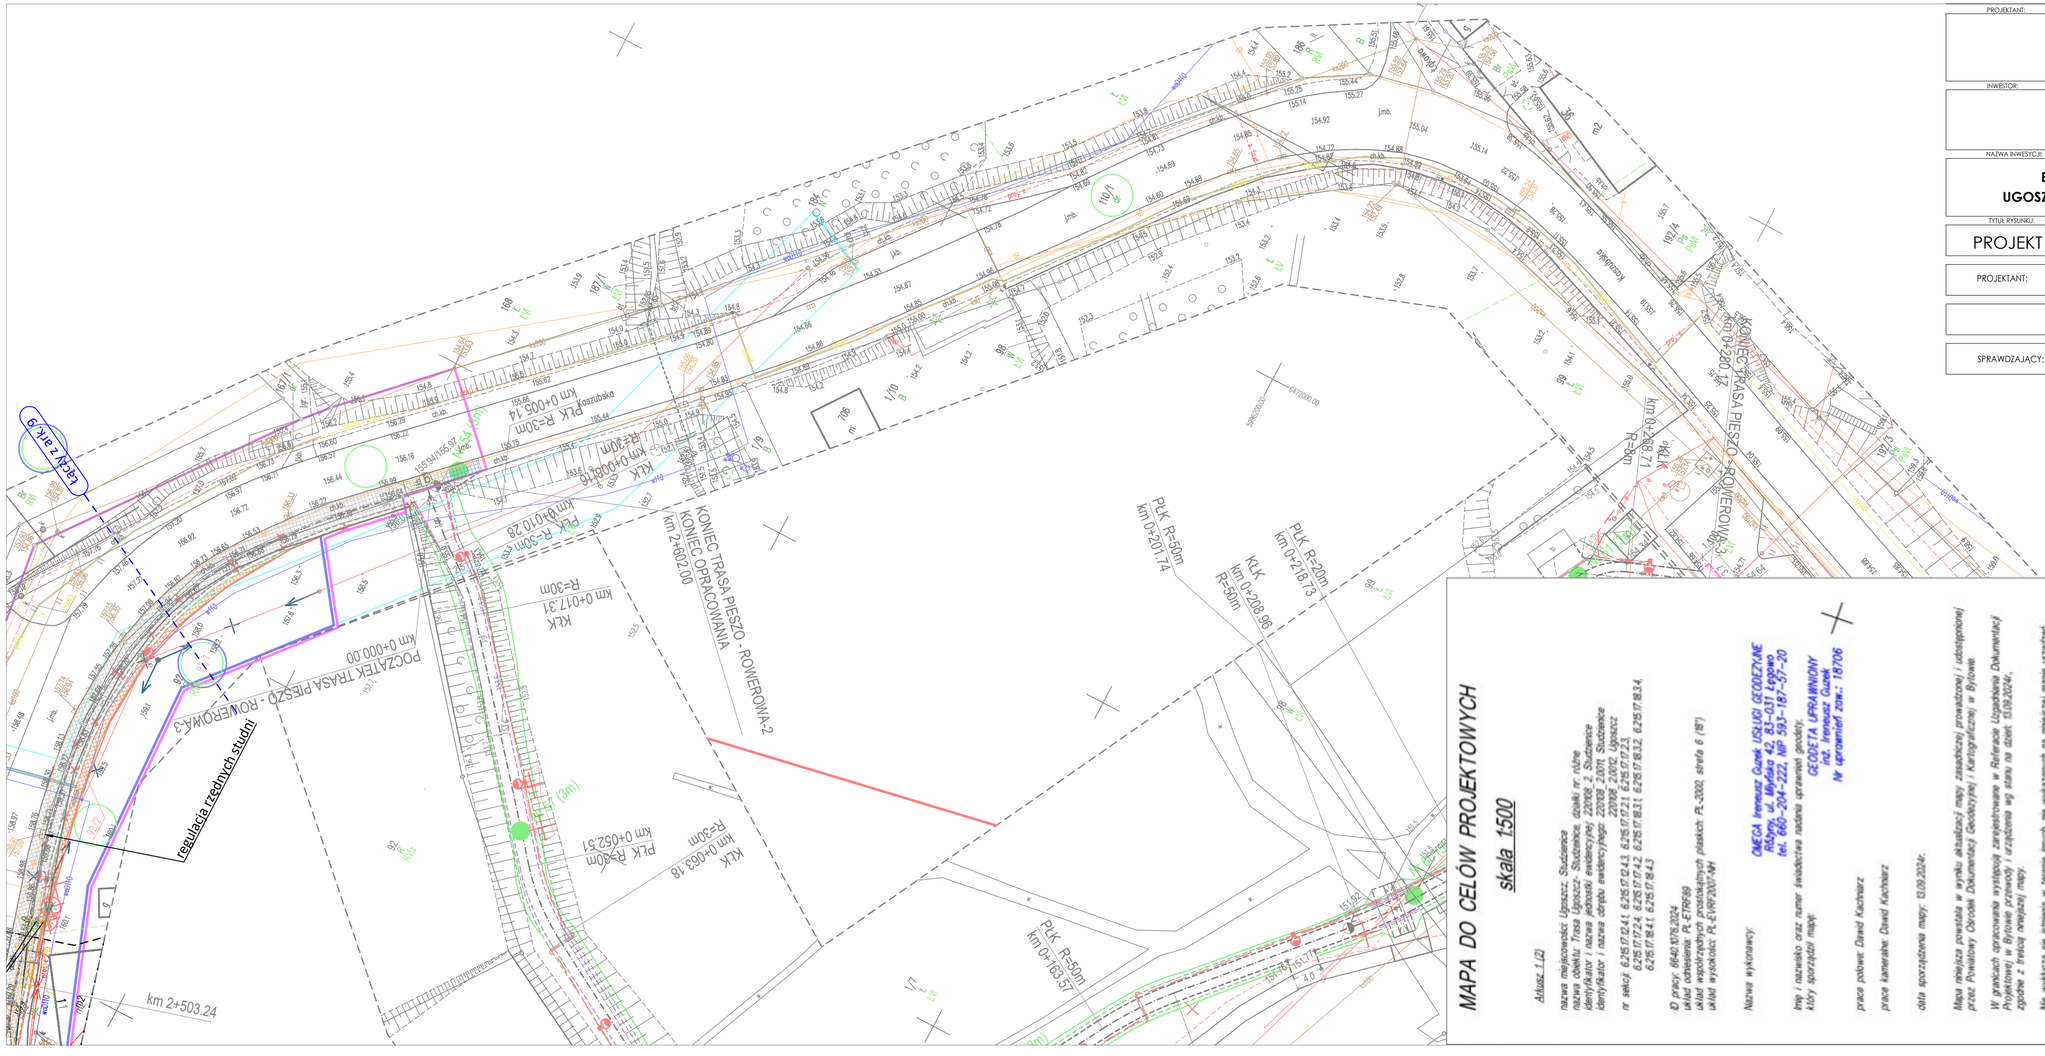
KONIEC TRASA PIESZO - ROWEROWA-2
KONIEC OPRACOWANIA
km 2+602.00
POCZĄTEK TRASA PIESZO - ROWEROWA-3
km 0+000.00
regulacja rzędnych studni
km 2+503.24
PLK R=30m
km 0+005.14
PLK R=30m
km 0+010.28
KLK
km 0+017.31
R=30m
KLK
km 0+063.18
R=30m
PLK R=30m
km 0+052.51
PLK R=50m
km 0+201.74
KLK
km 0+208.96
R=50m
PLK R=20m
km 0+218.73
PLK R=50m
km 0+169.57
KLK
km 0+288.71
R=30m
KONIEC TRASA PIESZO - ROWEROWA-2
km 0+280.12
LĄCZKA 2 SIP/K
6 SIP/K
6 P
1/10
B
708
n
100/1
B
Jdn.
Jdn.
Jdn.