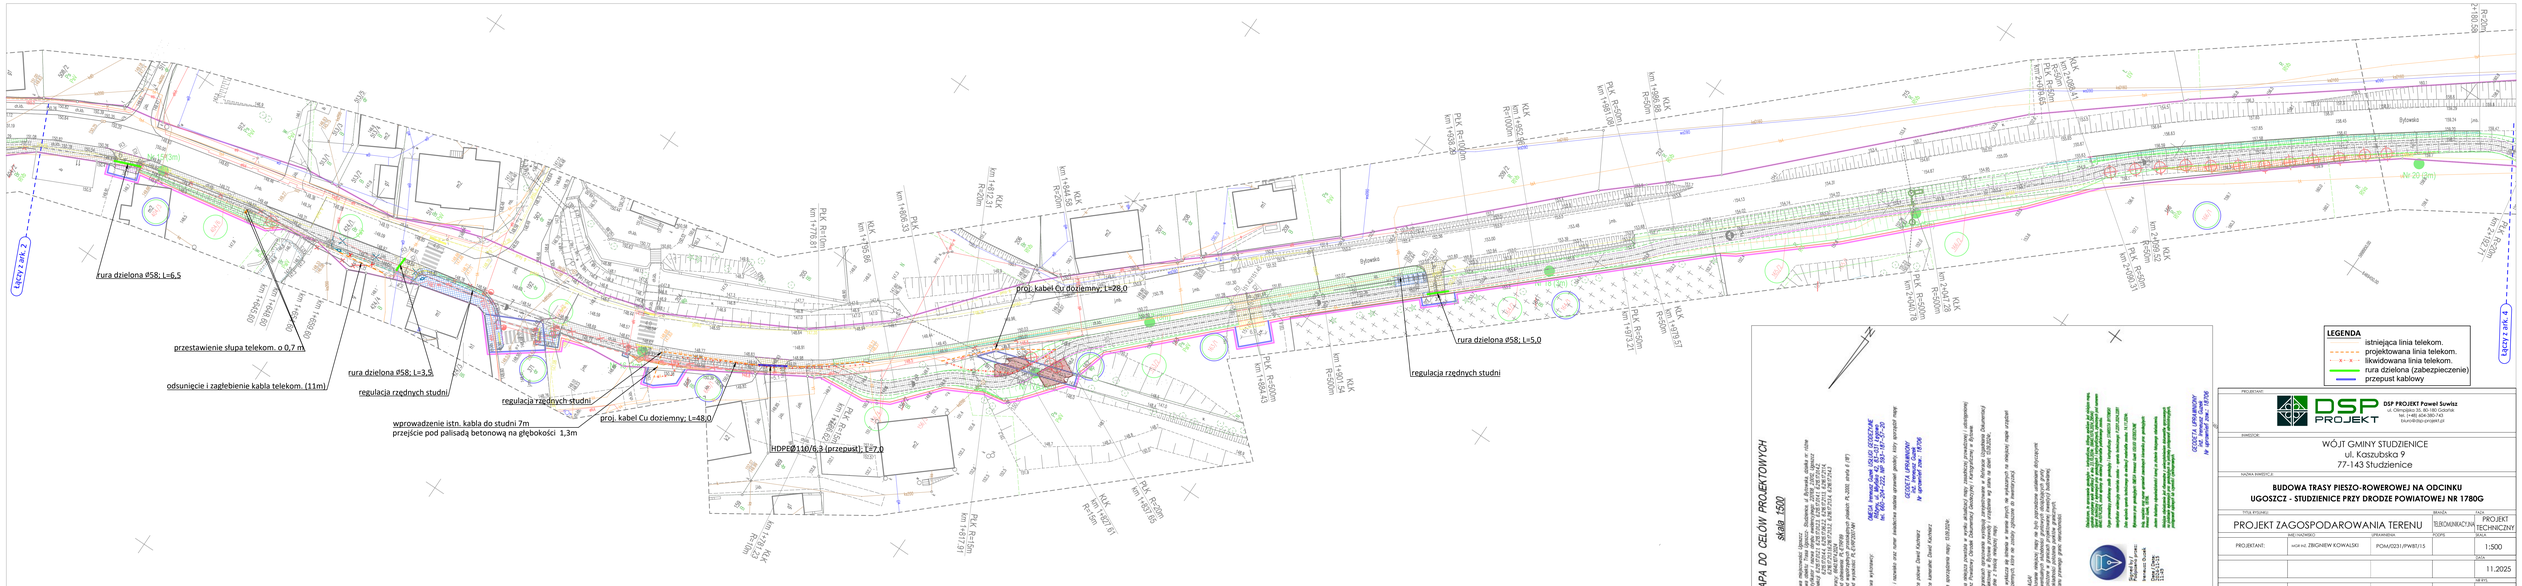
rura dzielona ø58; L=6,5
przestawienie słupa telekom. o 0,7 m
odsunięcie i zagłębienie kabla telekom. (11m)
rura dzielona ø58; L=3,5
regulacja rzędnych studni
wprowadzenie istn. kabla do studni 7m
przejście pod palisadą betonową na głębokości 1,3m
regulacja rzędnych studni
proj. kabel Cu doziemny; L=48,0
HDPE Ø110/6,3 (przepust); L=7,0
proj. kabel Cu doziemny; L=28,0
rura dzielona ø58; L=5,0
regulacja rzędnych studni
Bytowska
Bytowska
Bytowska