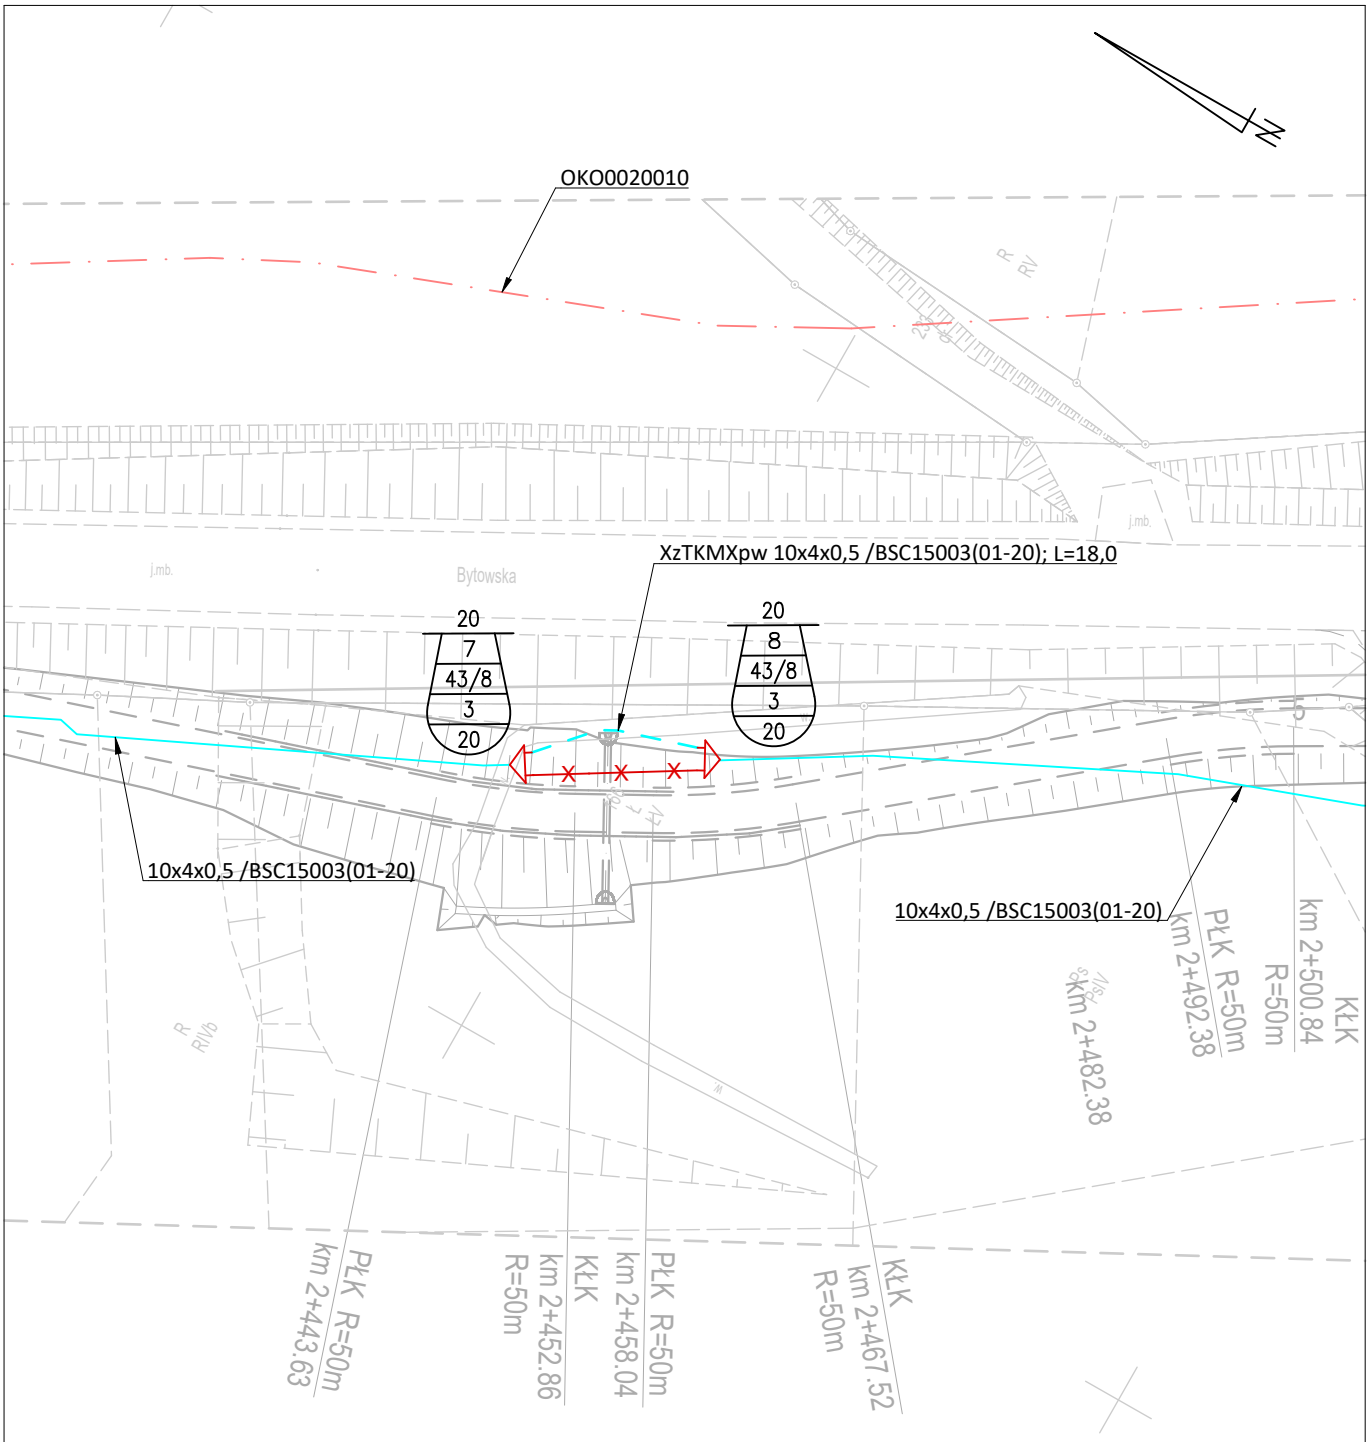

PROJEKTANT:

DSP PROJEKT Paweł Suwisz
ul. Olimpijska 35, 80-180 Gdańsk
tel. (+48) 604-380-743
biuro@dsp-projekt.pl

INWESTOR:

WÓJT GMINY STUDZIENICE
ul. Kaszubska 9
77-143 Studzienice

NAZWA INWESYCJI:

BUDOWA TRASY PIESZO-ROWEROWEJ NA ODCINKU UGOSZCZ - STUDZIENICE PRZY DRODZE POWIATOWEJ NR 1780G -USUNIĘCIE KOLIZJI Z INFRASTRUKTURĄ TELEKOMUNIKACYJNĄ

BRANŻA	FAZA	DATA	SKALA
TELEKOMUNIKACYJNA	PROJEKT TECHNICZNY	11.2025	1:500

	IMIĘ I NAZWISKO	UPRAWNIENIA	PODPIS
PROJEKTANT:	MGR INŻ. ZBIGNIEW KOWALSKI	POM/0231/PWBT/15	
SPRAWDZAJĄCY:	INŻ. JAROSŁAW SZCZODROWSKI	DT-WBT/02354/02/U	

TYTUŁ RYSUNKU: NR RYS.

PRZEBUDOWA I ZABEZPIECZENIE KABLI TELEKOMUNIACYJNYCH — T-4.7