



Miejski Zakład Pogrzebowy w Pabianicach , 95-200 Pabianice, ul. Kilińskiego 57/59
- modernizacja nawierzchni asfaltowej przed Domem Pogrzebowym i drodze dojazdowej

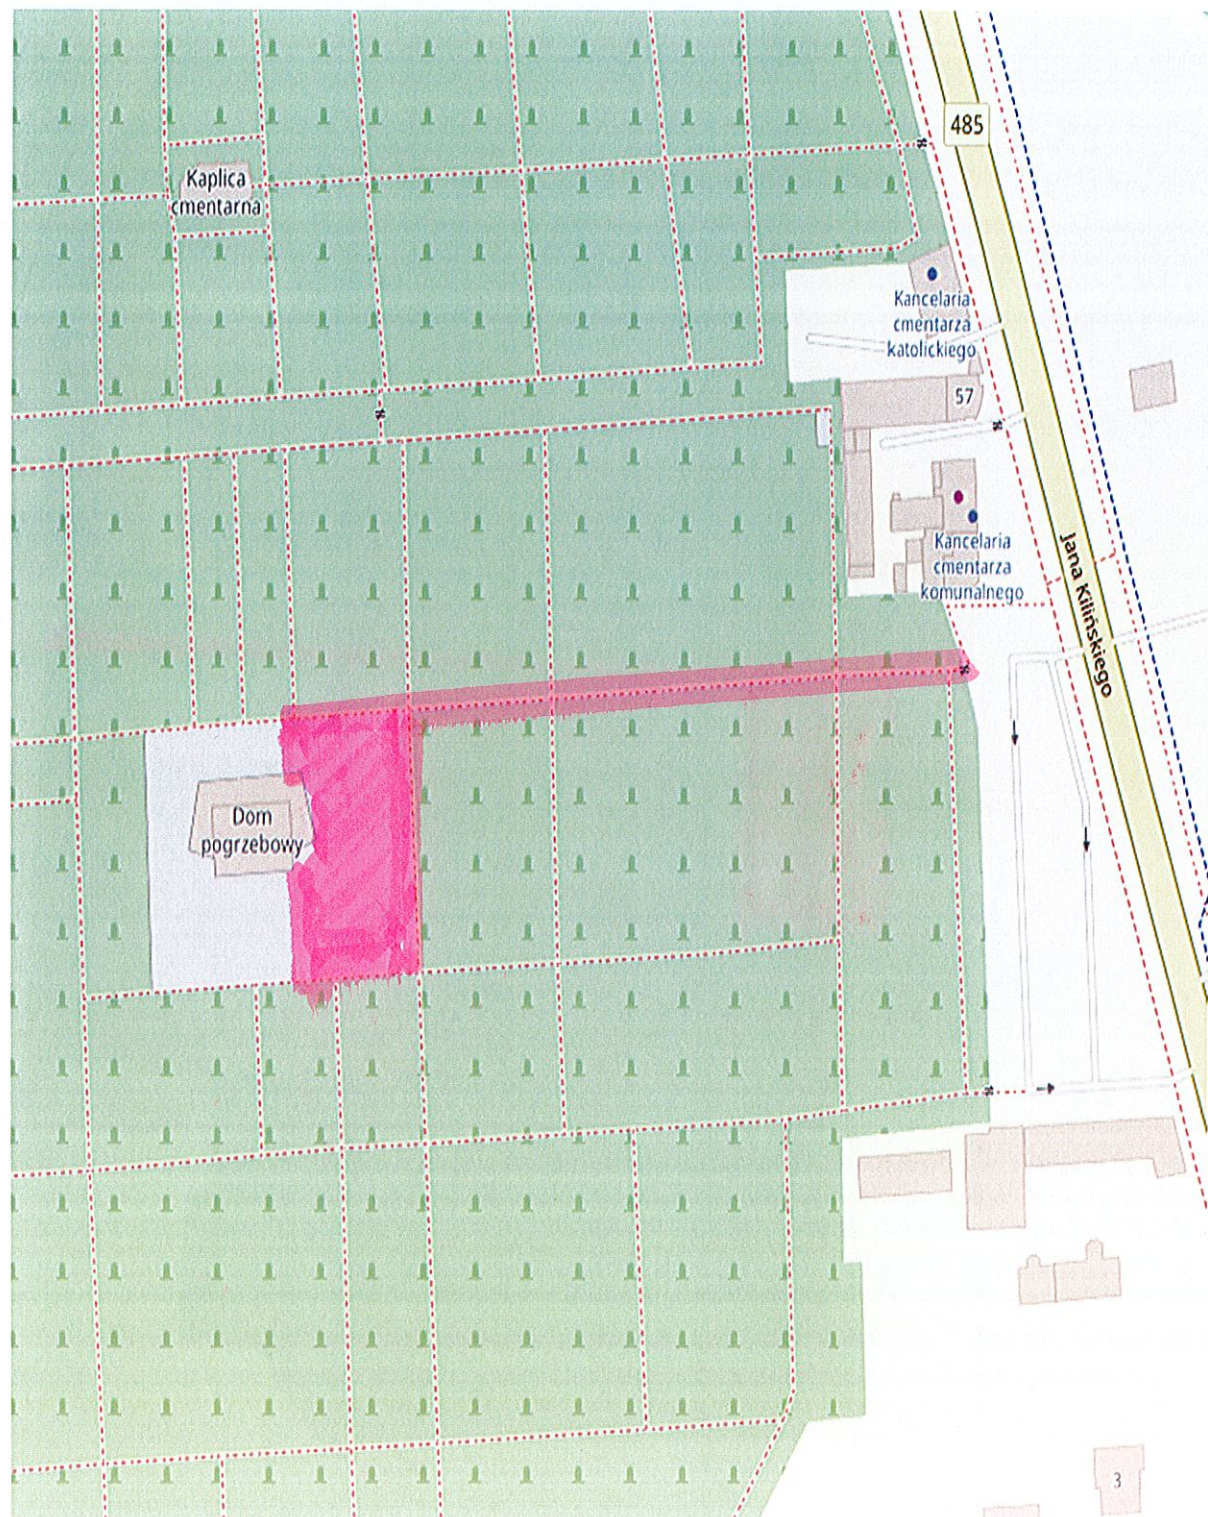

 - rejon modernizacja nawierzchni asfaltowej obejmujący teren drogi dojazdowej od bramy wjazdowej oraz plac przed Domem Pogrzebowym