PRZEKRÓJ NORMALNY OD KM 0+000,00 DO KM 2+310,00

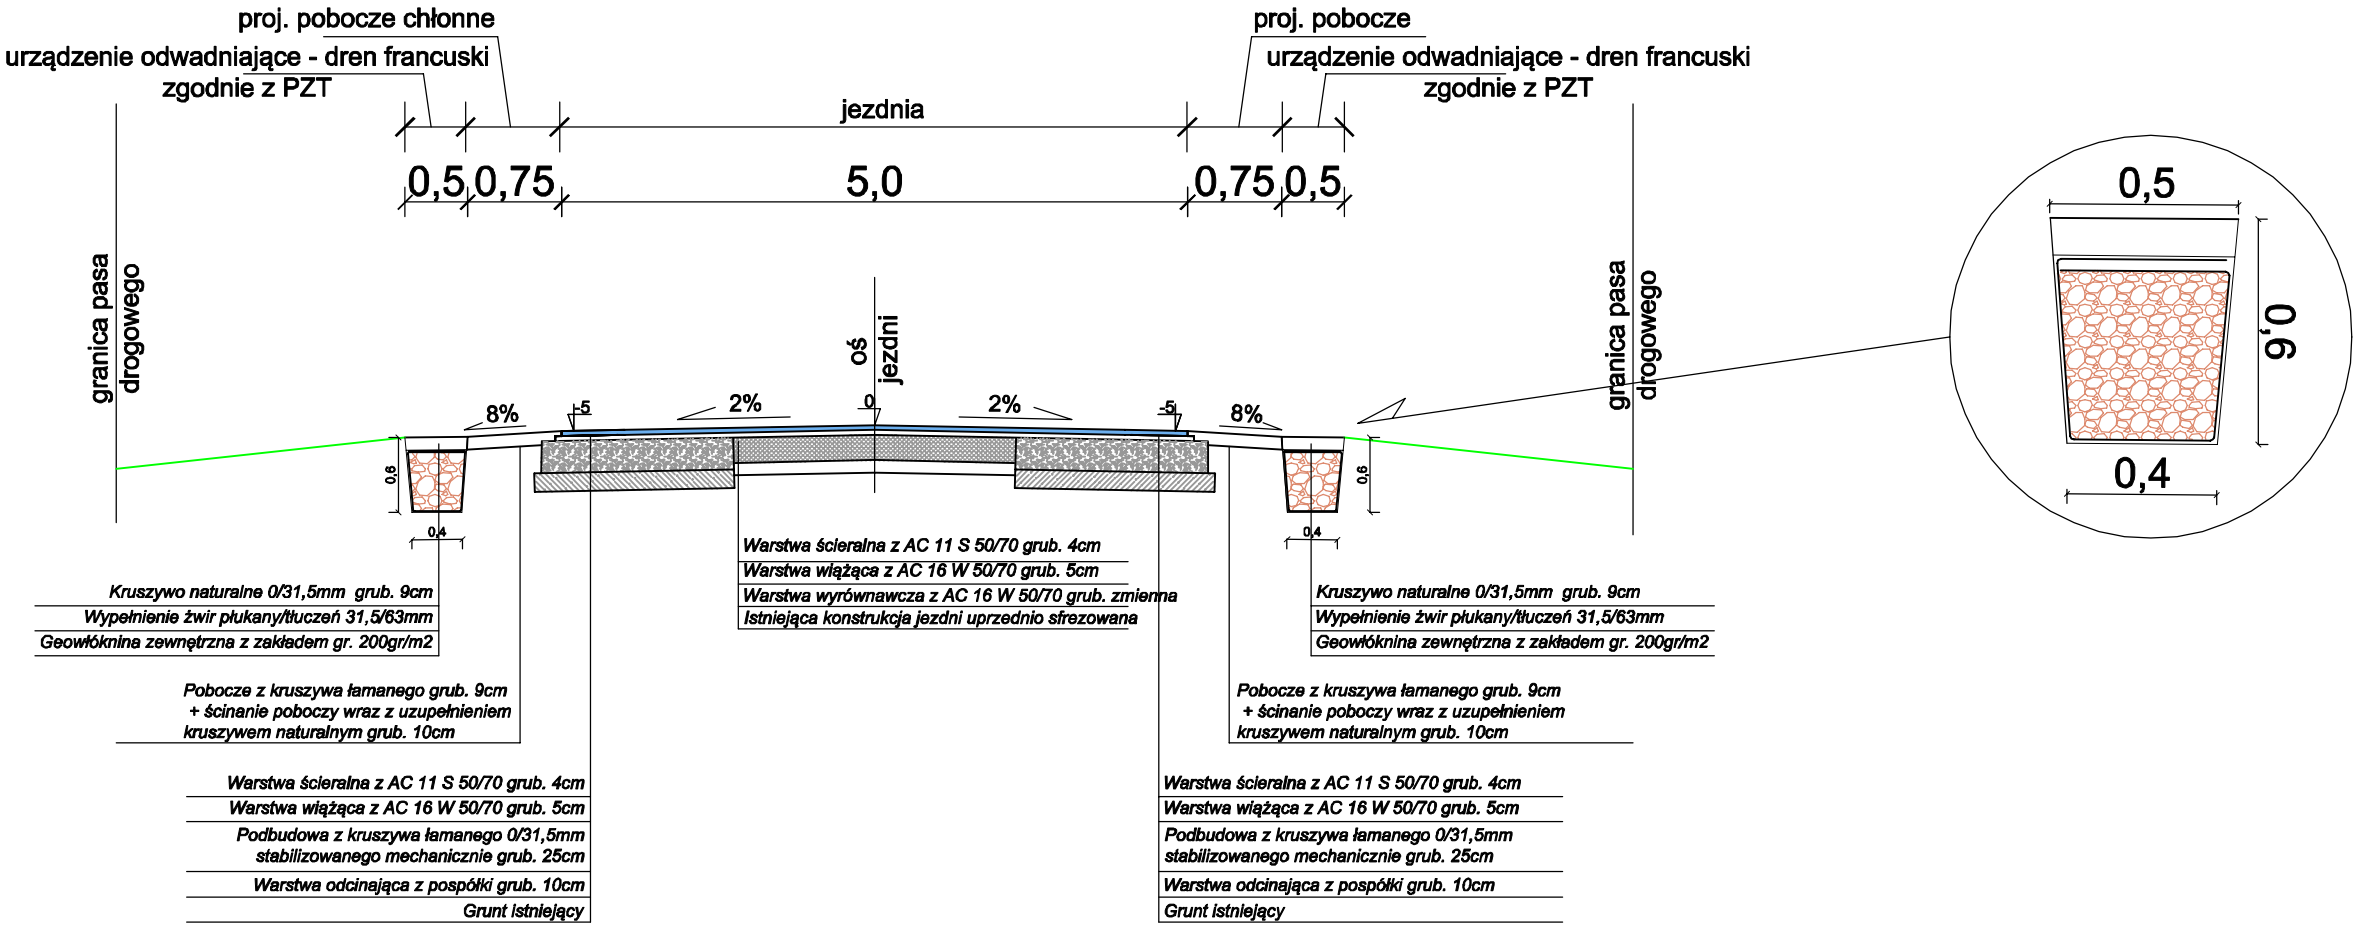

PRZEKRÓJ NORMALNY OD KM 2+310,00 DO KM 2+936,77

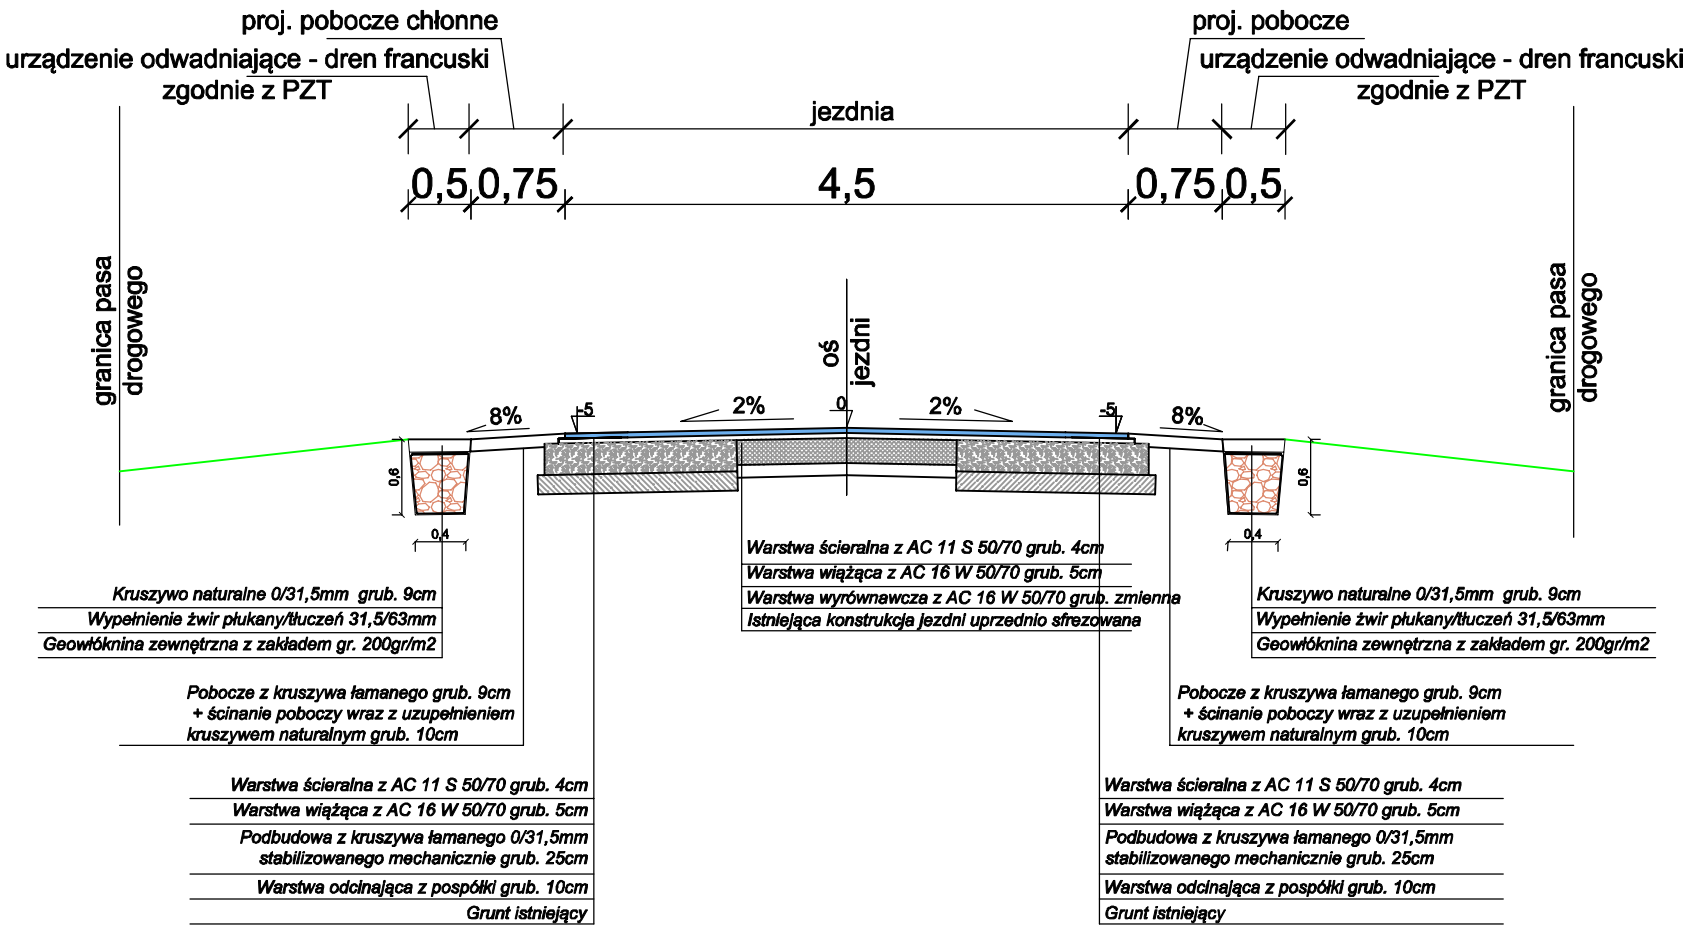

INFRA-PRO
Mikołajewski, Rudzińska-Smolińska, Opalach
spółka jawna
ul. Wincentego Witosa 6/3
06-300 Przasnysz
NIP: 7611567099 REGON: 520849098
KRS: 0000942812 tel: 509 844 674
e-mail: biuro@infra-pro.pl

ZESPÓŁ PROJEKTOWY:

IMIĘ, NAZWISKO NR UPRAWNIEŃ:	PODPIS:
Cezary Mikołajewski MAZ/0515/PWBD/15	

PROJEKT BUDOWLANY

INWESTOR:

WÓJT GMINY JEDNOROŻEC
UL. ODRODZENIA 14
06-323 JEDNOROŻEC

NAZWA:

PRZEBUDOWA DROGI W MIEJSCOWOŚCI
DRĄŻDŻEWO NOWE

LOKALIZACJA:

MSC: DRĄŻDŻEWO NOWE

TYTUŁ RYSUNKU:

PRZEKRÓJ NORMALNY
Z URZĄDZENIAMI ODWADNIAJĄCYMI

SKALA:	DATA:	NR RYSUNKU:
B/S	SIERPIEŃ 2022 r.	3