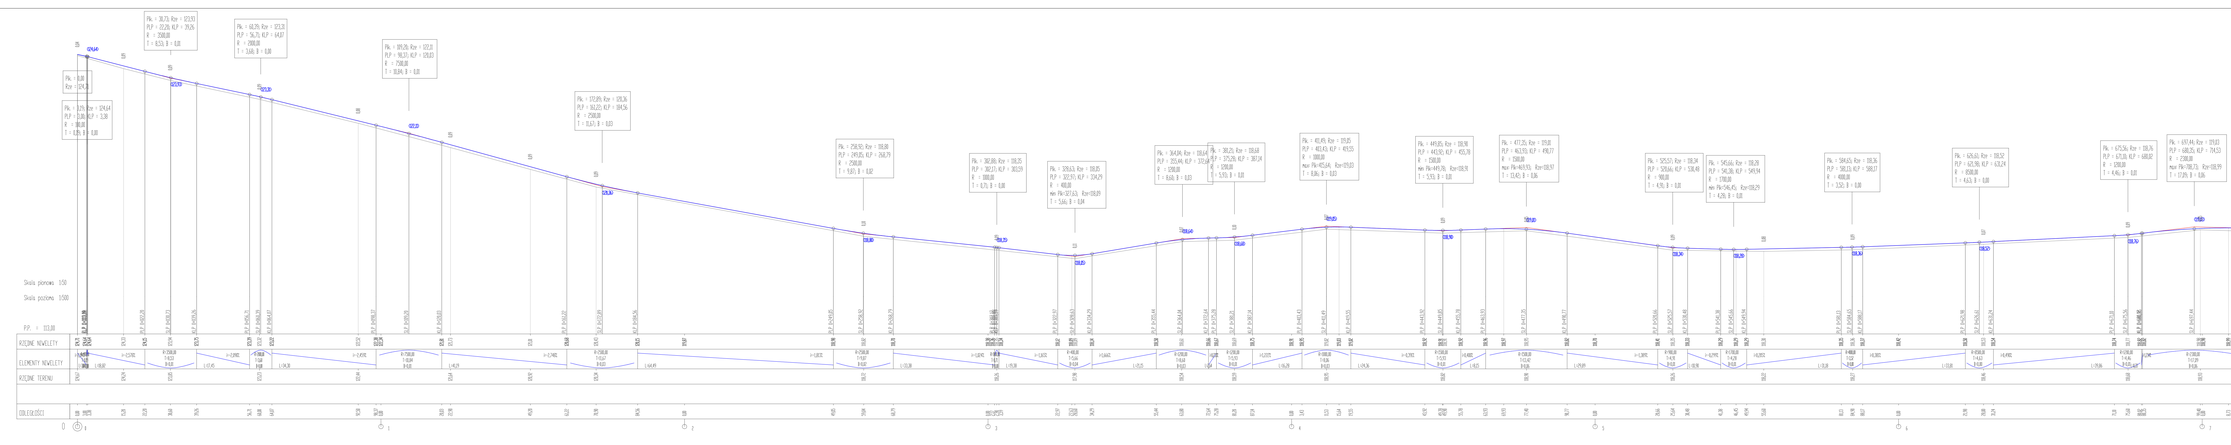

LEGANDA:

ELEMENTY PROJEKTOWANE:

- OŚ JEZDNI

FIRMA PRO
Mikołajewski, Kudelska-Stachlicka, Opałek
spółka jawna
ul. Wincentego Witosa 14
58-309 Walim
tel. 74 8455 000 fax. 74 8455 001
tel. komórkowy: 501 500 670
e-mail: info@infra-pro.com.pl

GMINA JEDNOROŻEC	
WÓJT GMINY JEDNOROŻEC UL. OGRODZENIA 14 58-323 JEDNOROŻEC	PODPIS
Czesty Mikołajewski MAŁOPOLSKIE/0001	

PROJEKT BUDOWLANY

INWESTOR:

WÓJT GMINY JEDNOROŻEC
UL. OGRODZENIA 14
58-323 JEDNOROŻEC

NAZWA:

PRZEBUDOWA DRÓG GMINNEJ W MIEJSCOWOŚCI DŁUGIEGO POLE

LOKALIZACJA:

MIEJSC. DŁUGIEGO POLE
GMINA JEDNOROŻEC

TYTUŁ RYSUNKU:

PRZEKRÓJ PODŁUŻNY TERENU

SKALA	DATA	NR RYSUNKU
1:50/50	10/2019/2024	2-1