Oświadczam, że niniejszy dokument został opracowany w wyniku prac geodezyjnych i kartograficznych, których rezultaty zawiera zgodnie z aktualnym stanem prawnym, prawdą. Jednocześnie informuję, że jestem świadomy odpowiedzialności karnej za złożenie fałszywego oświadczenia.

Identyfikator zgłoszenia prac geodezyjnych	PODGIK.6640.3.115.2022
Organ geodezyjny, który otrzymał zgłoszenie	Starosta Przasnyski
Wykonawca prac geodezyjnych	USŁUGI GEODEZYJNE I KARTOGRAFICZNE Stanisław Jurczak
Nr oraz data sporządzenia dokumentu zawierającego wynik pozytywnej weryfikacji	PODGIK.6640.3.115.2022_1 z dnia 25.03.2022
Imię i nazwisko oraz nr uprawnień zawodowych kierownika prac	Stanisław Jurczak AC/0598/11/2
25.03.2022r. data	podpis

Arkusz 6 z 10

MAPA DO CELÓW PROJEKTOWYCH

Oznaczenie kancelaryjne zgłoszenia pracy geodezyjnej		PODGIK.6640.3.115.2022
Jednostka Ewidencyjna	142204_2	Jednorożec
Obręb ewidencyjny	142204_2.0002	Drążdżewo Nowe
Miejscowość		Drążdżewo Nowe
Skala mapy		1:500
Nazwa układu współrzędnych	Prostokątnych płaskich wysokościowych	2000 strefa 7
		PL-EVRF2007-NH
Określenie obszaru, który był przedmiotem aktualizacji		
Informacja o Miejscowym Planie Zagospodarowania Przestrzennego		Nie dotyczy

Położenie punktów granicznych działki określono zgodnie z §31 ust. 1 rozporządzenia w sprawie standardów technicznych wykonywania geodezyjnych pomiarów sytuacyjnych i wysokościowych z dnia 16.09.2020r.

Nie wyklucza się istnienia w terenie innych nie wykazanych na niniejszej mapie urządzeń podziemnych, które nie były zgłoszone do inwentaryzacji lub o których brak jest informacji w instytucjach branżowych.

Data opracowania mapy: 25.03.2022

USŁUGI GEODEZYJNE I KARTOGRAFICZNE
Stanisław Jurczak
Żelazna Rządowa 79, 06-323 Jednorożec
NIP: 761-101-18-35, tel. 606-494-876

Nazwa/imię i nazwisko wykonawcy

GEODETA UPRAWNIONY nr uprawnień AC/0598/11/2 Stanisław Jurczak tel. 606494876

Imię i nazwisko, nr uprawnień oraz podpis geodety uprawnionego, który opracował mapę

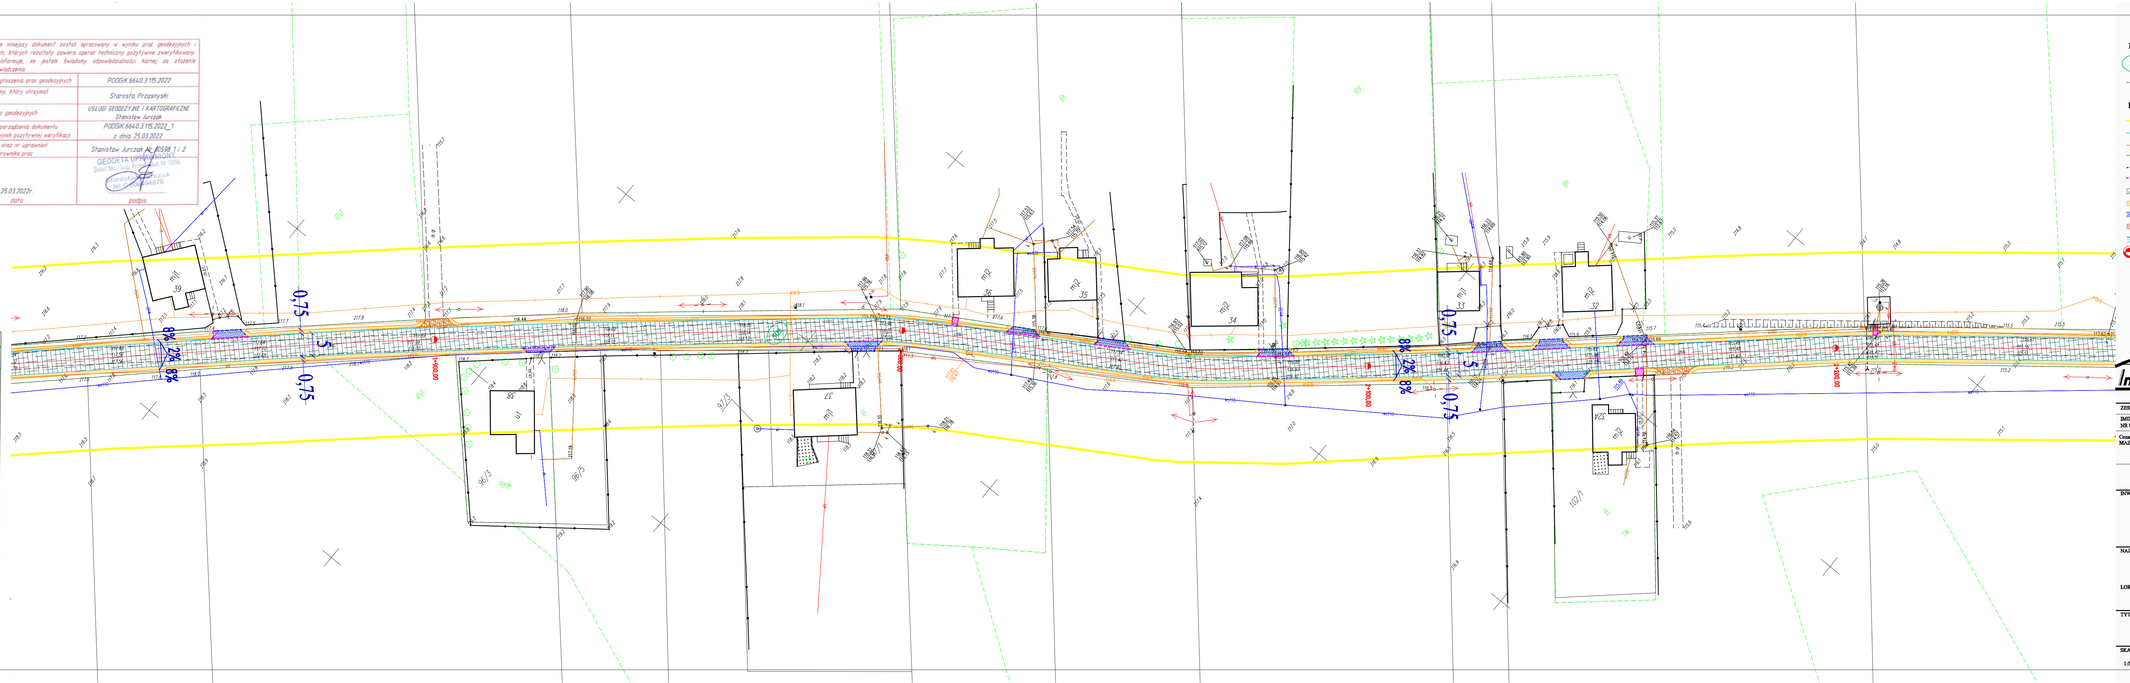

LEGENDA:

ELEMENTY ISTNIEJĄCE:

- XXX Numery działek inwestycji
- Granice ewidencyjne działek

ELEMENTY PROJEKTOWANE:

- Zakres aktualizacji m.d.c.p.
- Krawędź jezdni
- Krawędź pobocza
- Krawędzie zjazdów
- Opornik zjazdu
- Krawężnik wtopiony
- Nawierzchnia jezdni
- Nawierzchnia pobocza
- Nawierzchnia zjazdów z kostki
- Nawierzchnia zjazdów z kruszywa
- Urządzenia odwadniające - dren francuski
- 0+200,00 Kilometraż

ZA ZGODNOŚĆ Z ORYGINAŁEM MAPY DO CELÓW PROJEKTOWYCH

INFRA-PRO
Mikołajewski, Rudziński-Smoliński, Opalach spółka jawna
ul. Wincentego Witosa 6/3
06-300 Przasnysz
NIP: 7811507089 REGON: 520660898
KRS: 0000362112 TEL: 509 844 674
e-mail: biuro@infra-pro.pl

ZESPÓŁ PROJEKTOWY:

IMIĘ, NAZWISKO NR UPRAWNIEŃ:	PODPIS:
Cezary Mikołajewski MAZ/0515/PWBD/15	

PROJEKT BUDOWLANY

INWESTOR:

WÓJT GMINY JEDNOROŻEC
UL. ODRODZENIA 14
06-323 JEDNOROŻEC

NAZWA:

PRZEBUDOWA DROGI
W MIEJSCOWOŚCI DRĄŻDŻEWO NOWE.

LOKALIZACJA:

MSC. DRĄŻDŻEWO NOWE, GMINA JEDNOROŻEC

TYTUŁ RYSUNKU:

PROJEKT ZAGOSPODAROWANIA TERENU

SKALA:	DATA:	NR RYSUNKU:
1:500	SIERPIEŃ 2022 r.	1-6