



PRZEKRÓJ POPRZECZNY PRZEZ JEZDNIĘ

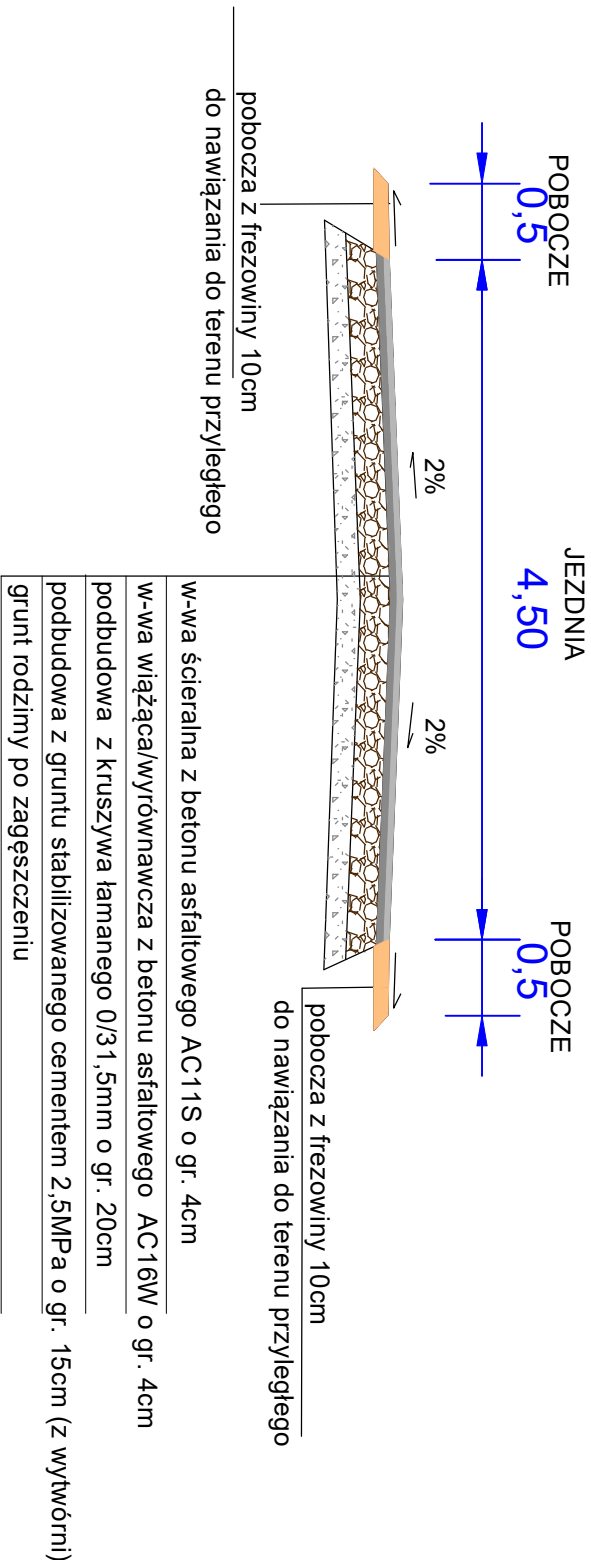

PRZEKRÓJ POPRZECZNY PRZEZ JEZDNIĘ ZE ZJAZDEM Z BITUMICZNYM

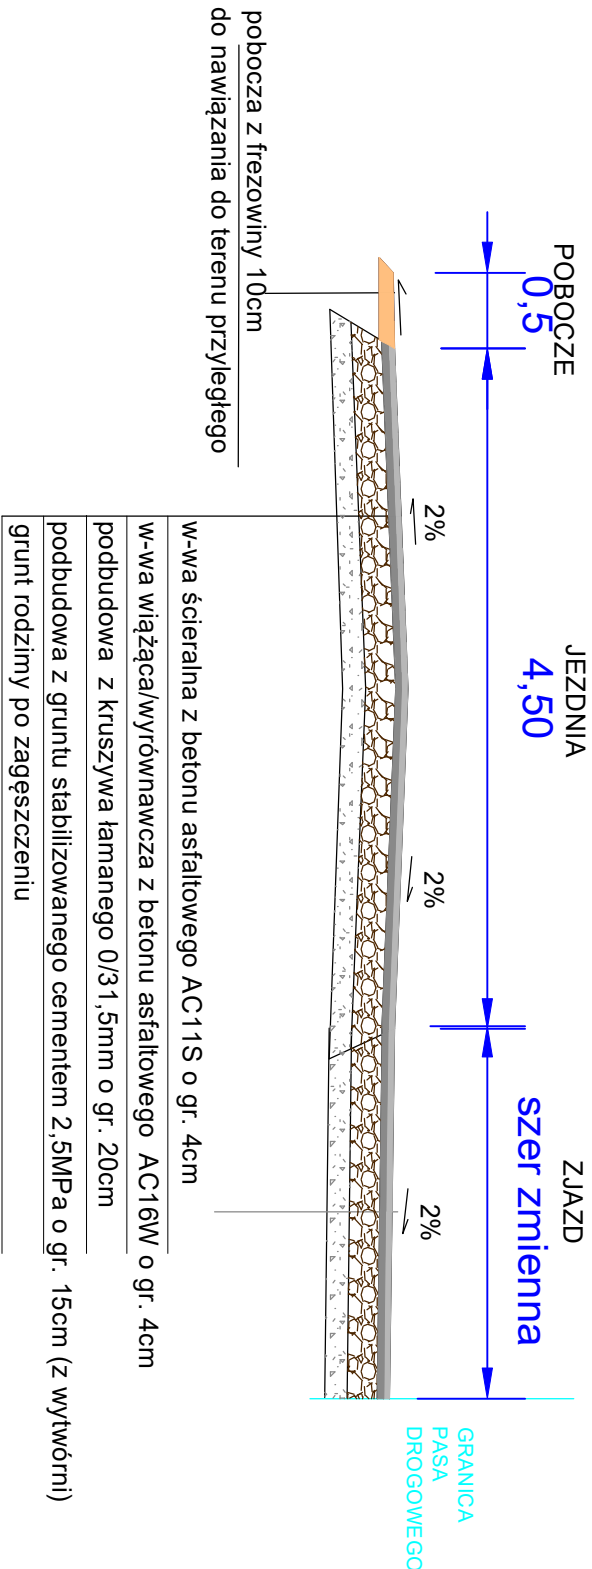

PRZEMOCZNE NORMALNE

PRZEMOCZNA DROGI GMINNEJ NR 007415F
W MIEJSCOWOŚCI BOŻNÓW, GMINA ŻAGAŃ-ETAP II

INWESTOR	GMINA ŻAGAŃ UL. ARMII KRAJOWEJ 9, 68-100 ŻAGAŃ	NUMER RYSUNKU
PROJEKTANT	mgr inż. Daniel Sadowski	
SKALA RYSUNKU	1:50	
DATA OPRACOWANIA	PAŹDZIERNIK 2025	