


Instalacja PV 20,9 kWp /38 paneli po 550Wp/

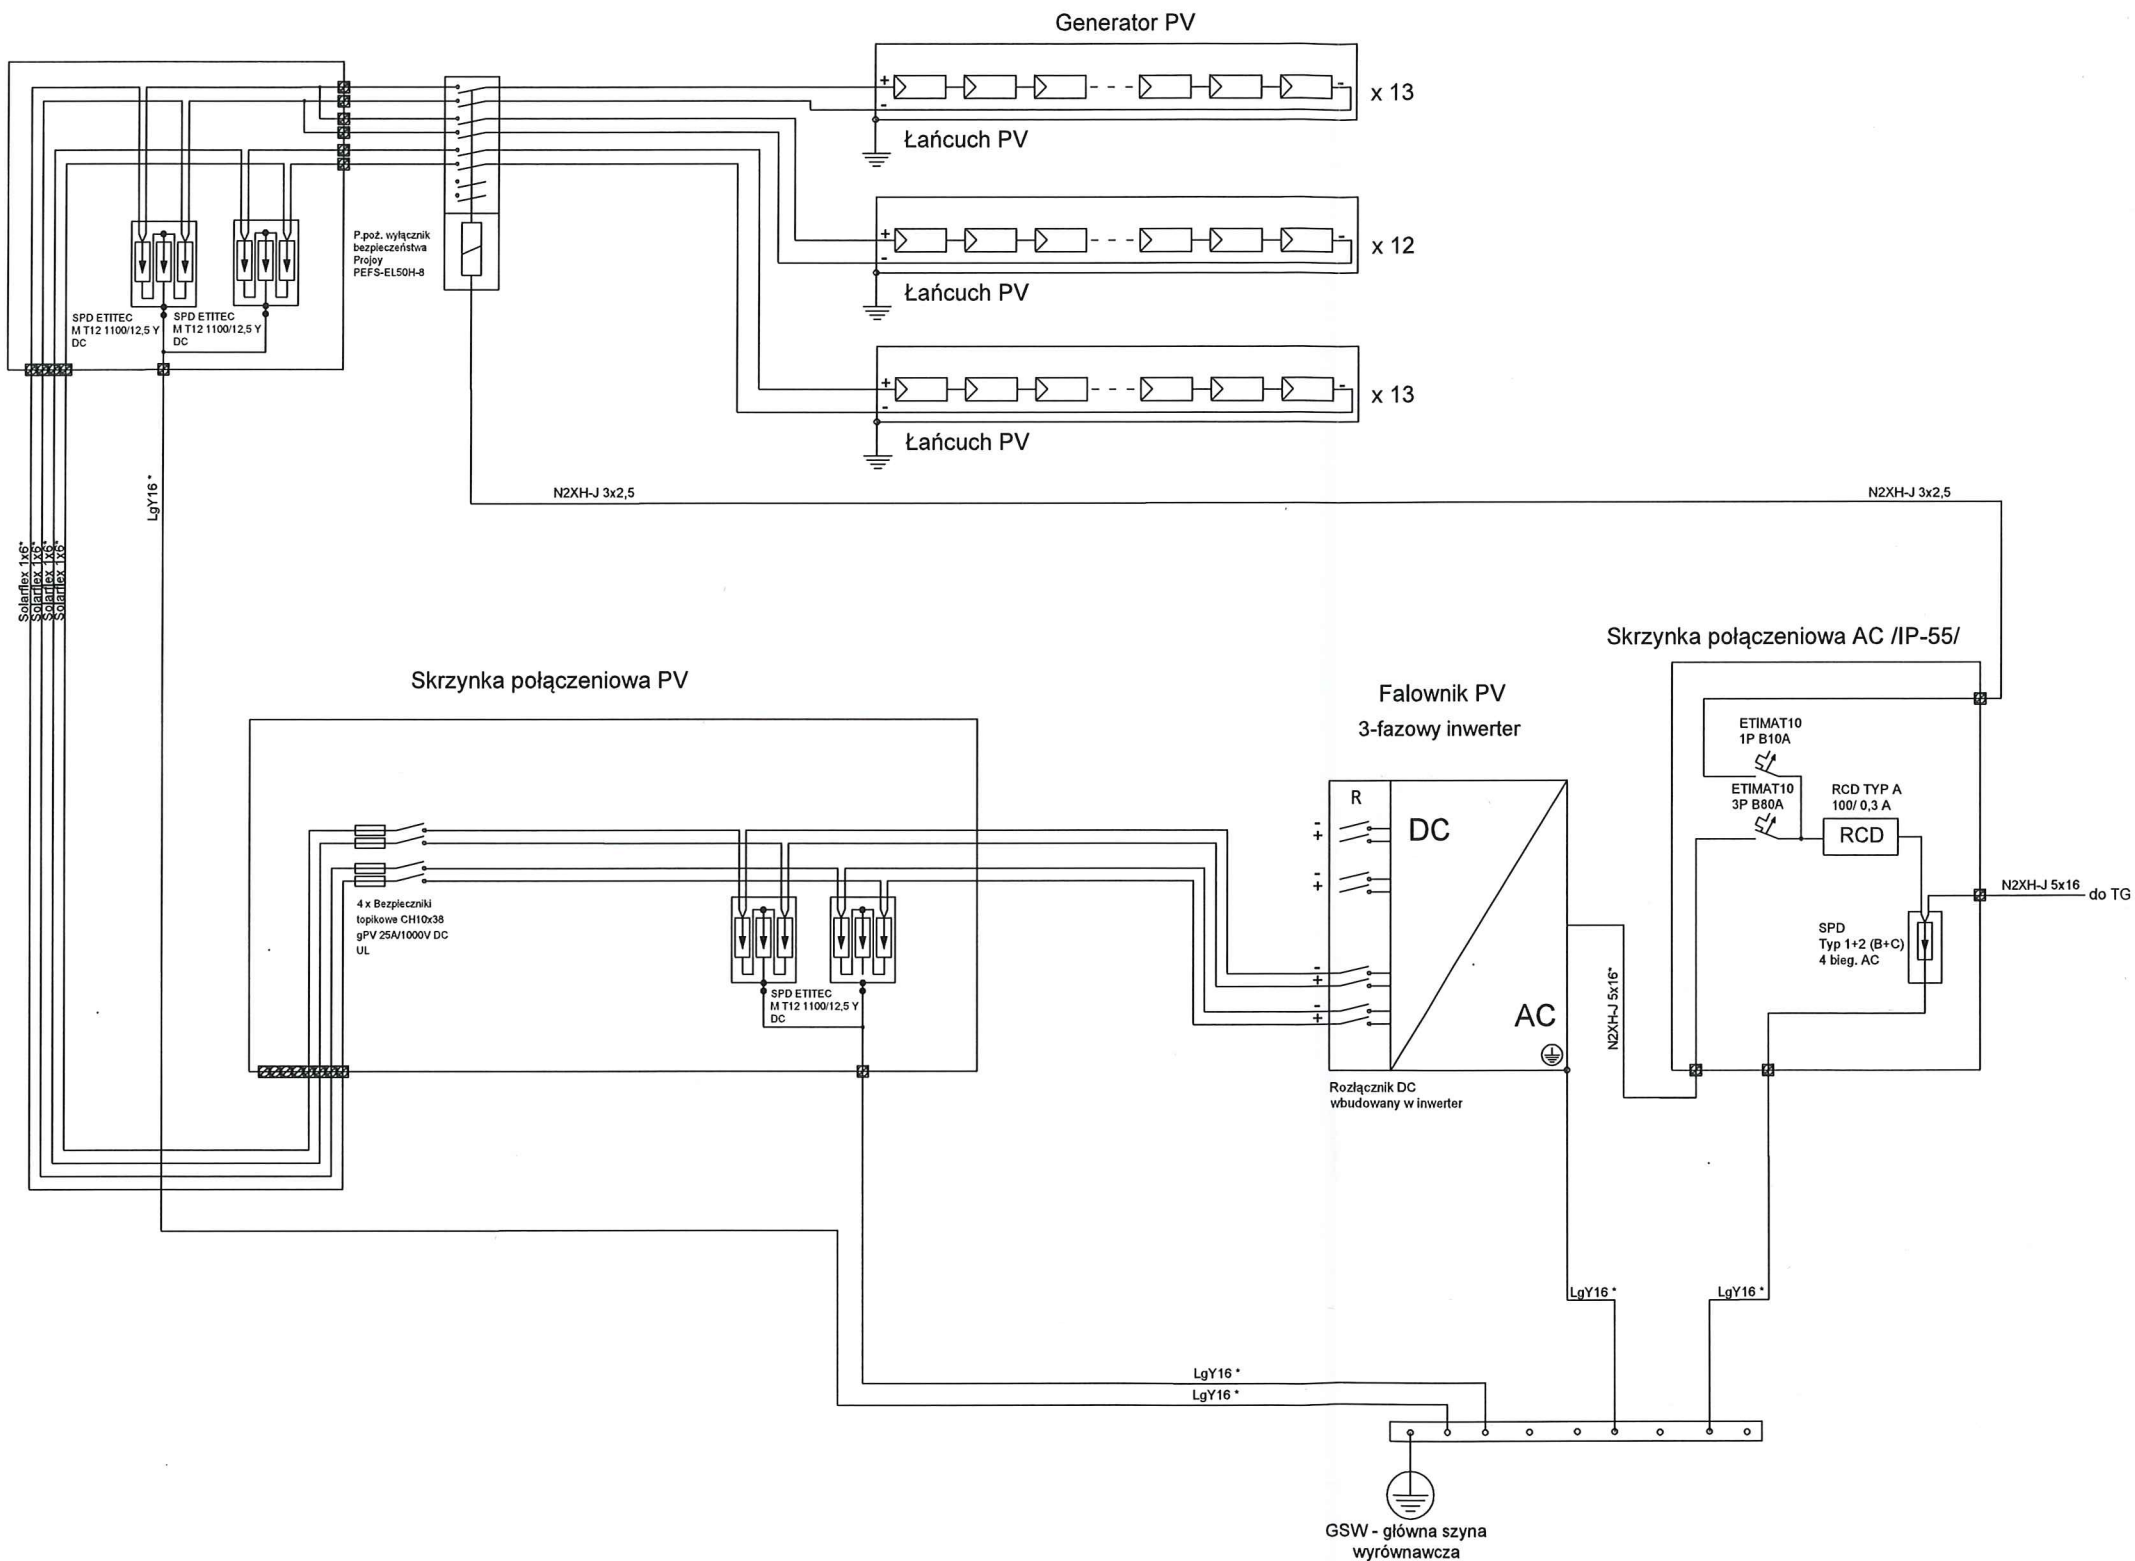

INWESTOR:	GMINA BRZESKO UL.GŁOWACKIEGO 51, 32-800 BRZESKO
OBIEKT:	BUDYNEK UŻYTECZNOŚCI PUBLICZNEJ
LOKALIZACJA:	DZ.NR. 2474/10, 2474/9, 2474/3, 2474/8, 2473/55, 2473/54 M.MOKRZYSKA, GM. BRZESKO
BRANŻA:	INSTALACJA ELEKTRYCZNA
TEMAT:	SCHEMAT IDEOWY INSTAL. FOTOWOLTAICZNEJ
PROJEKTOWAŁ:	DATA:
mgr inż. KRZYSZTOF JANUSZ spec. instalacyjno - inżynierskiej w zakresie sieci i instalacji elektrycznych nr upr. A-NB-7342/162/91 Brzesko, ul. Jaśminowa 5	MAJ 2025r
	SKALA:

	NR RYS.:
	E1

PRACOWNIA PROJEKTOWA
mgr inż. KRZYSZTOF JANUSZ
Brzesko, ul. Jaśminowa 5